
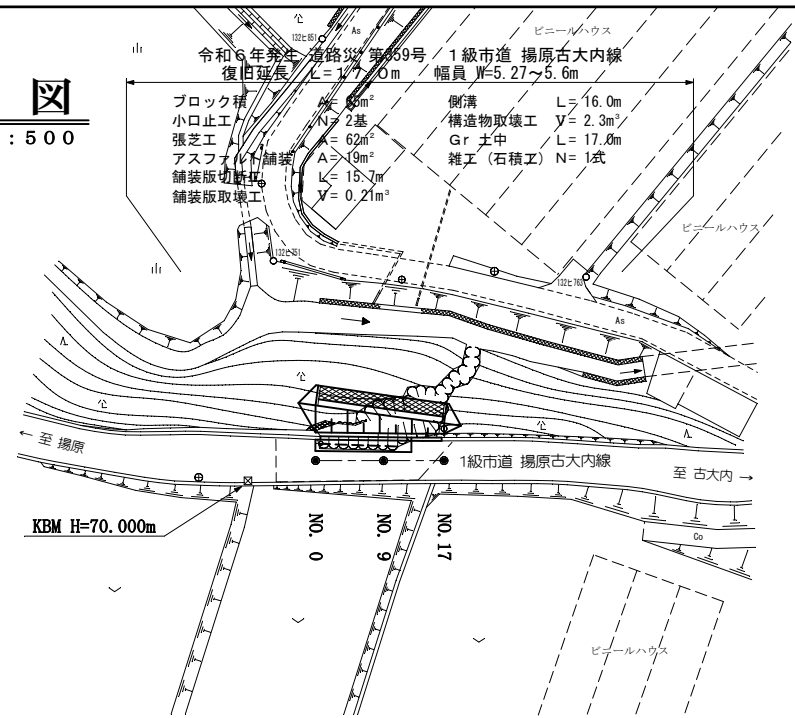



平面図

S=1:500

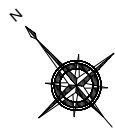

縦断図


H=1:200
V=1:100

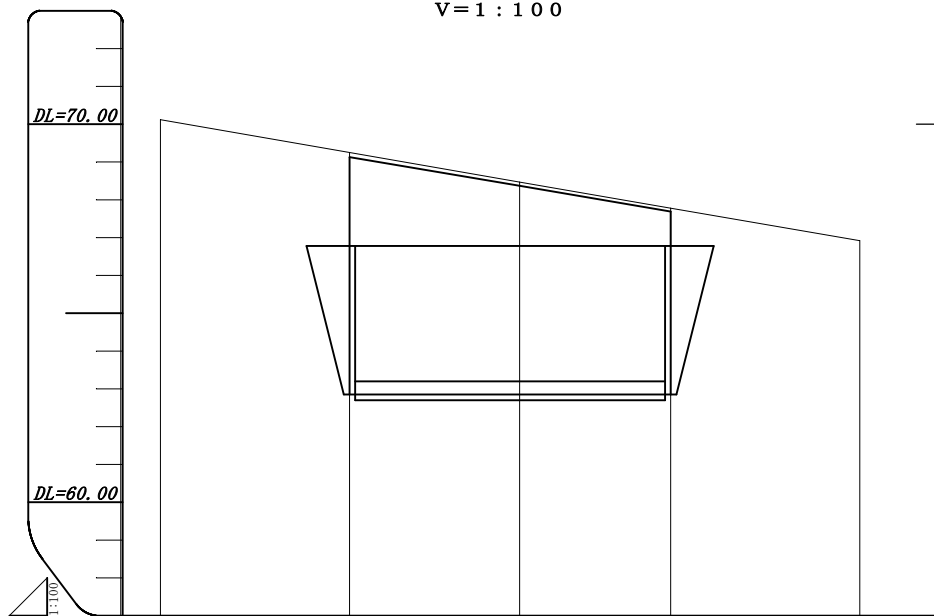

計画勾配					
盛土高	0.00	0.00	0.00	0.00	0.00
切土高	0.00	0.00	0.00	0.00	0.00
計画高	69.25	68.47	67.78	67.78	66.92
地盤高	70.12	69.25	68.47	67.78	66.92
追加距離	-10.00	0.00	9.00	17.00	27.00
単距離	-10.00	0.00	9.00	8.00	10.00
測点	-10.00	NO. 0	NO. 9	NO. 17	+10.00

横断図

S=1:100

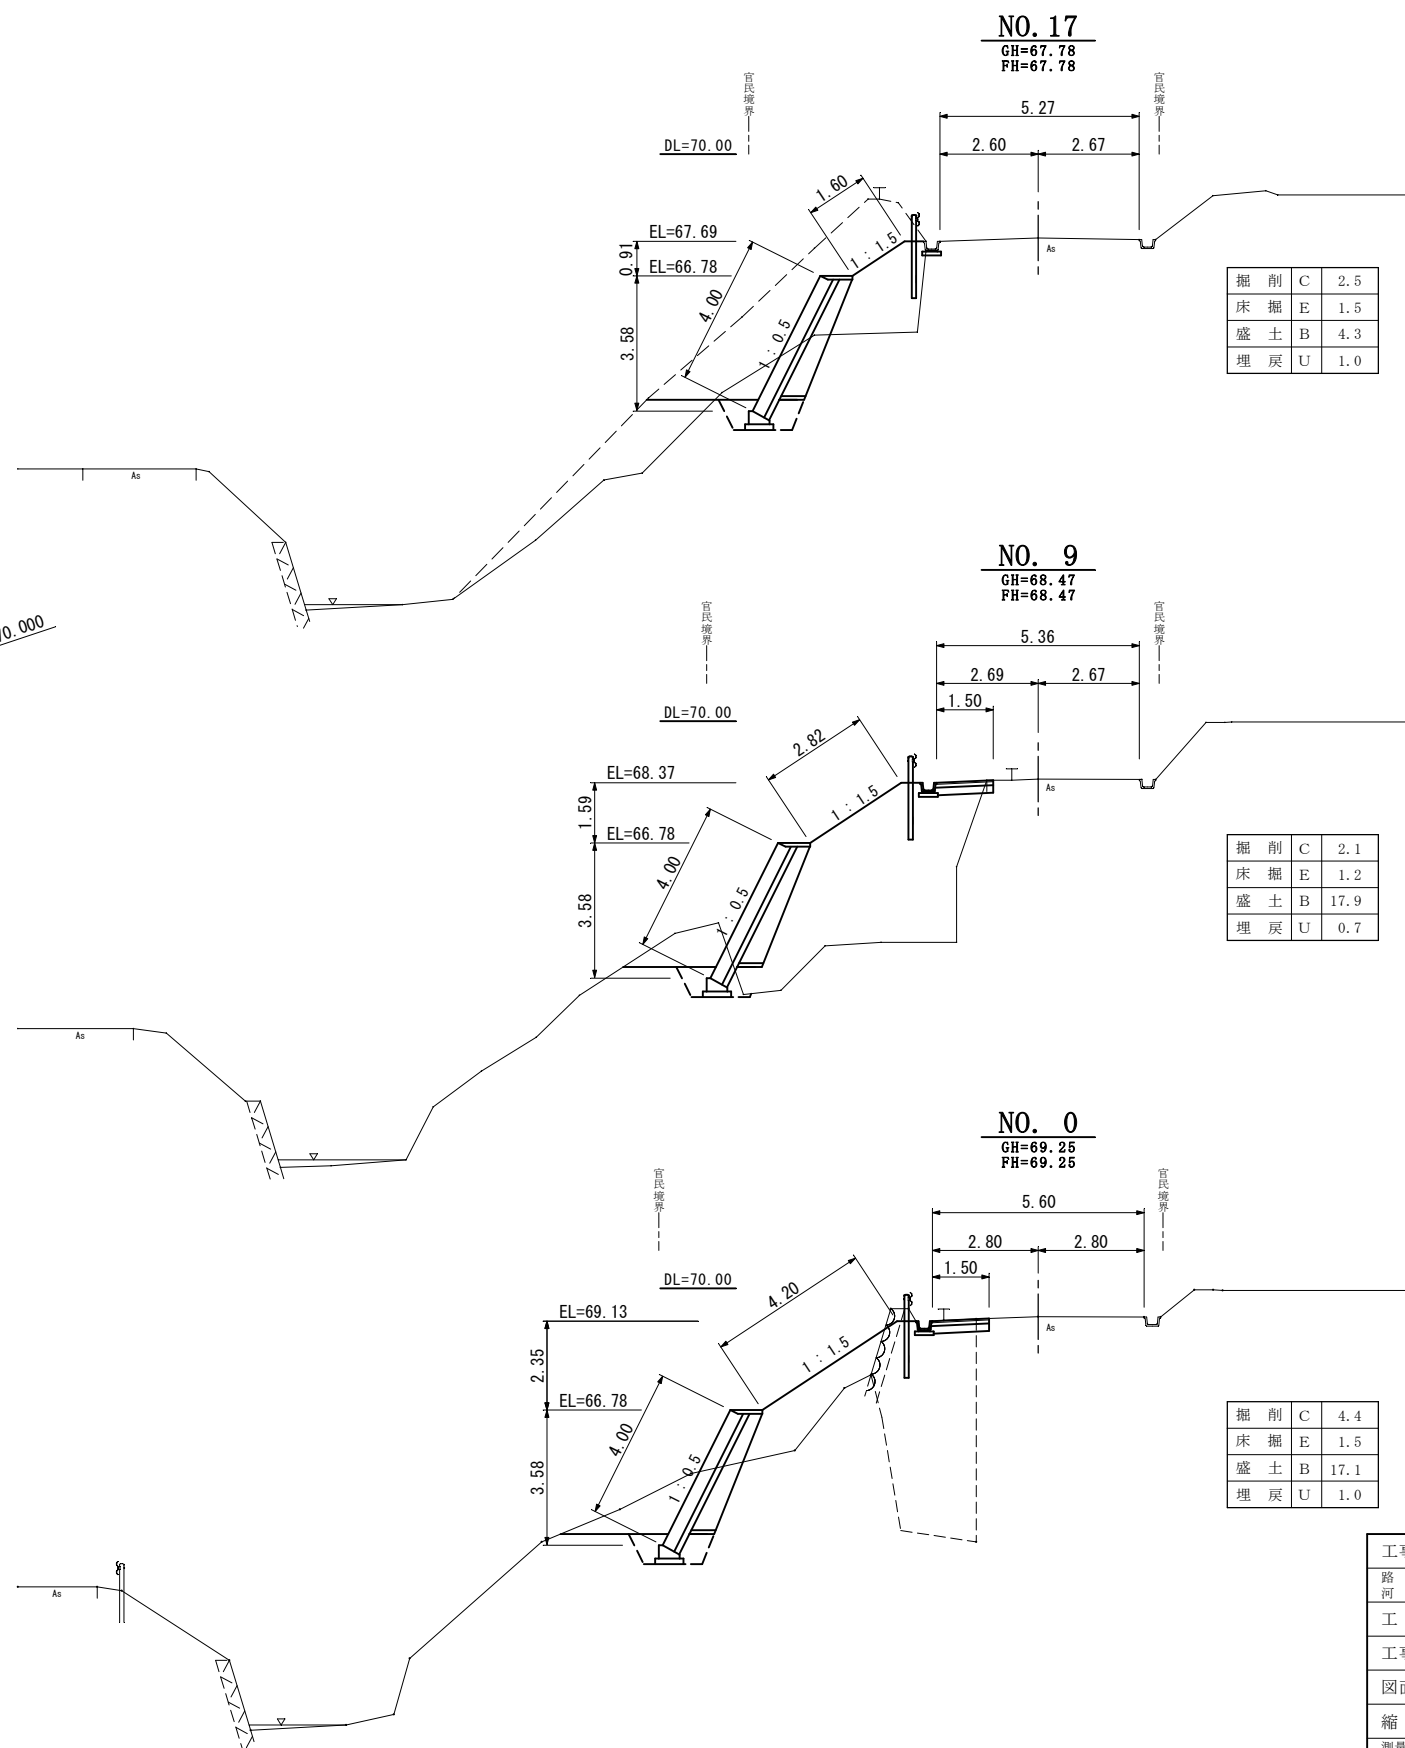

掘削	C	2.5
床掘	E	1.5
盛土	B	4.3
埋戻	U	1.0

掘削	C	2.1
床掘	E	1.2
盛土	B	17.9
埋戻	U	0.7

掘削	C	4.4
床掘	E	1.5
盛土	B	17.1
埋戻	U	1.0

工事番号	令和 6 年度	第 359 号
路線名	揚原古大内線	
工事名	道路災害復旧工事	
工事箇所	串間市大字奈留字西之字戸 地内	
図面名称	平面図・縦断図・横断図	
縮尺	記載	図 1 / 2
測量年月日	令和 年 月 日	番
測量会社名	(有) エース測量設計事務所	
実測設計	図化製図	照査
宮崎県串間市役所		