



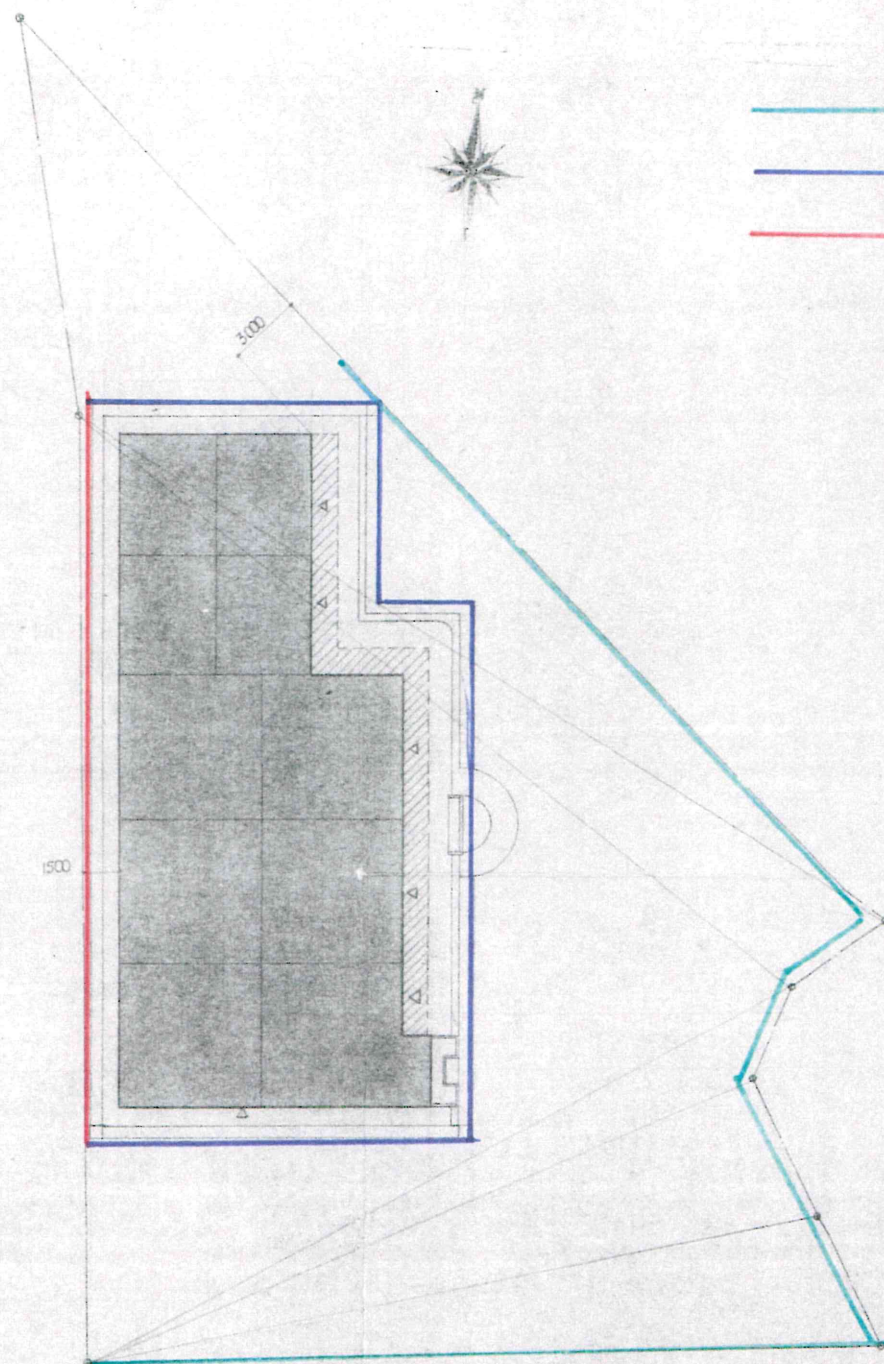


- 仮囲い (シート張 H2.0m)
- 枠組み足場 } 防音シート
- 単管一本足場 }

敷地外周 フェンス・側溝は既設のまま。


配置図 1:200

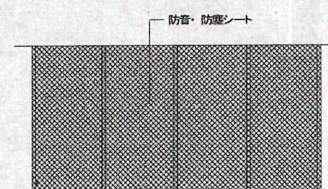

シートフェンス計: 66.2m

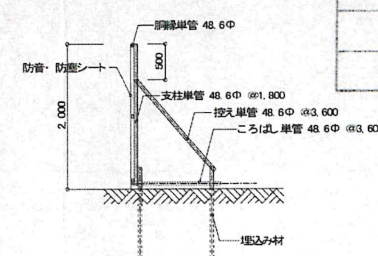

【 仮囲い: シートフェンス (※参考仕様) S=NS 】

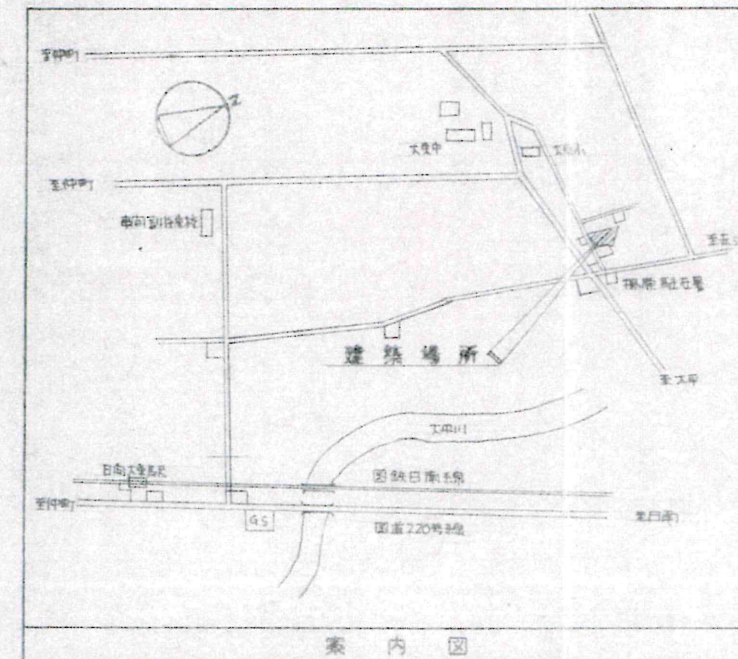

| 工事概要 |                                 |
|------|---------------------------------|
| 建設場所 | 堺市入居スナック                        |
| 用途地域 | 都市計画区域外                         |
| 造り率  | 100%                            |
| 主要用途 | 保身所                             |
| 工事種別 | 鉄骨造平家建                          |
| 敷地面積 | 1050 M <sup>2</sup> (318.18坪)   |
| 建築面積 | 237.554 M <sup>2</sup>          |
| 延床面積 | 270.004 M <sup>2</sup> (81.62坪) |

一般建築士事務所(古く) 1015号 0577-2-4607  
**SPACEスペース 設計事務所**  
 1級建築士 1154123号 赤・野・文・義






年月日  
 図尺 1:200

工事名称  
 図面名称


場所: 保身所整備改善事業  
 配置図 案内図

工事設計図

図面番号

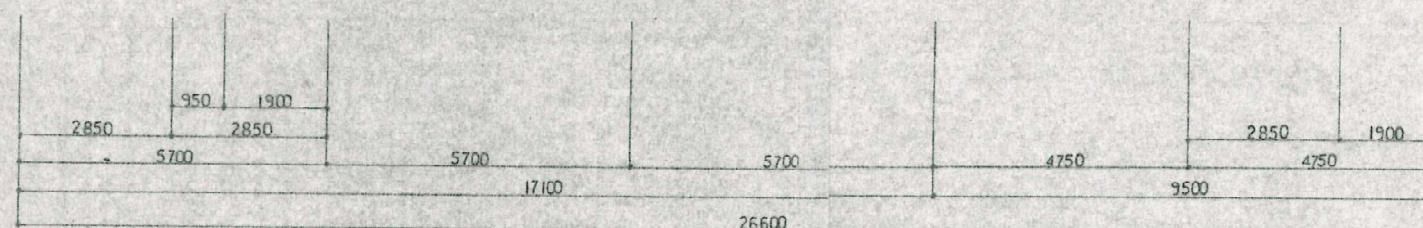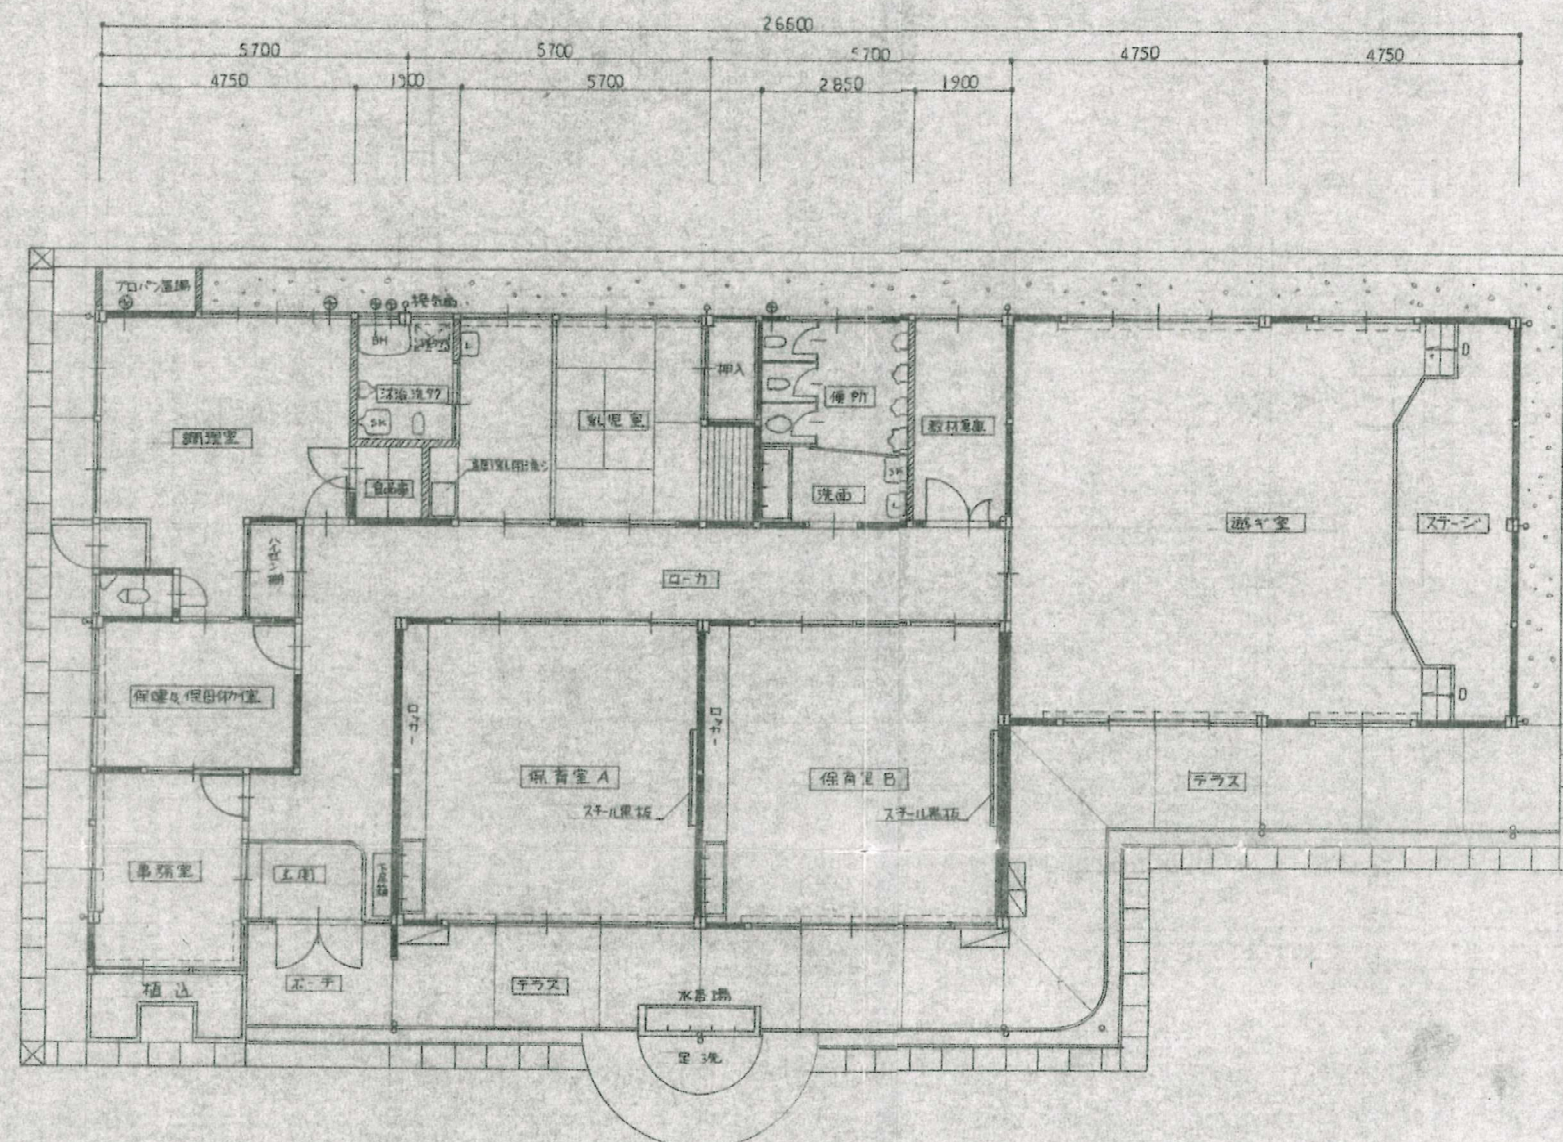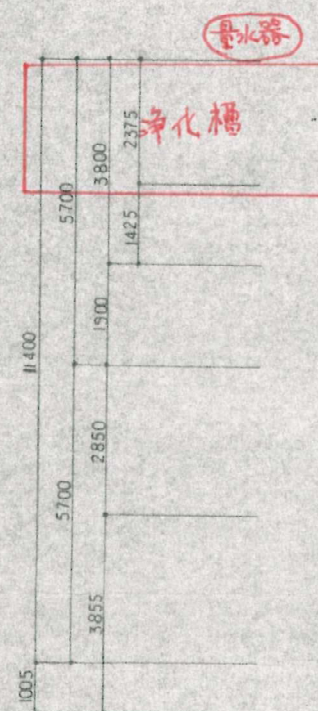

平面図 1:100

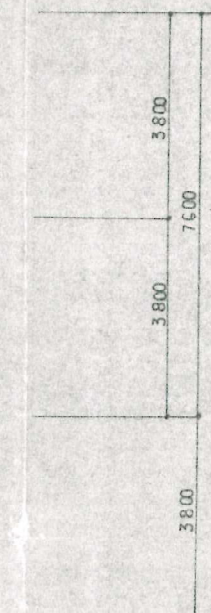

| 床面積表 M <sup>2</sup> |                     |
|---------------------|---------------------|
| 保育室 A               | 32.49               |
| 〃 B                 | 32.49               |
| 乳児室                 | 20.531              |
| 遊戯室                 | 57.760              |
| 保健及び保育室             | 10.830              |
| 事務室                 | 10.986              |
| 図書室                 | 7.220               |
| 調理室                 | 23.893              |
| 沐浴及び洗濯室             | 4.513               |
| 食品庫                 | 2.031               |
| スレーン                | 14.440              |
| 便所                  | 12.208              |
| 押入                  | 1.805               |
| 玄関ホール               | 8.122               |
| ロビー                 | 30.685              |
| 合計                  | 270.004 (計 270.004) |

一級建築士事務所(宮城県)登録1045号 99877-2-1867

SPACEスペース 設計事務所

一級建築士 154123 藤澤文雄



年月日

縮尺

1:100

工事名称


図面名称

湯原保育園整備改善事業


平面図

工事設計図


図面番号

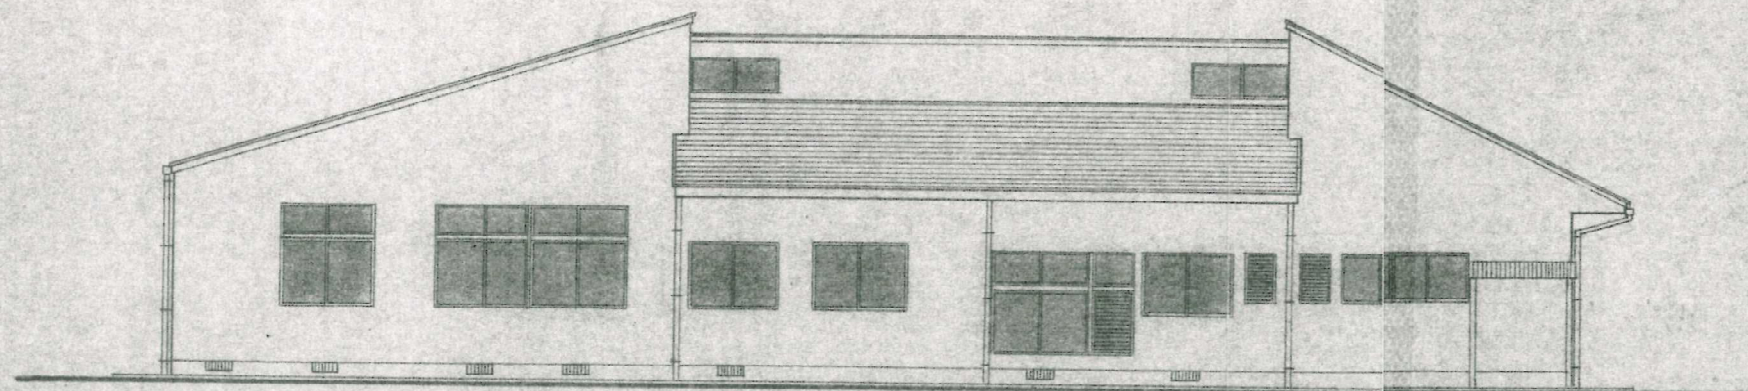


西立面図 1:100

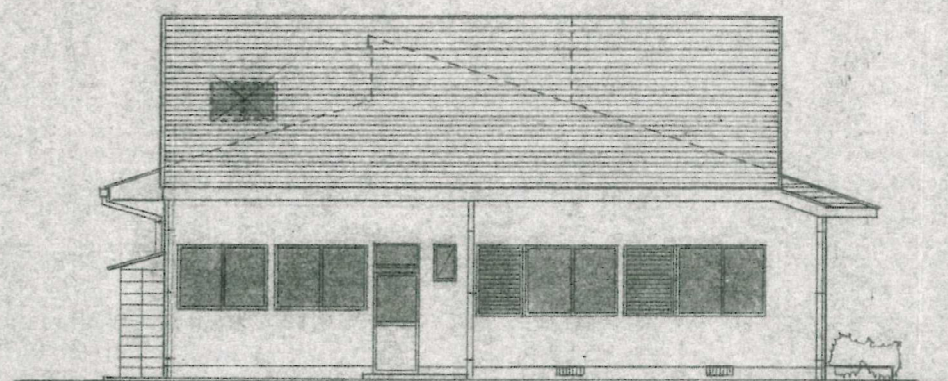

南立面図 1:100

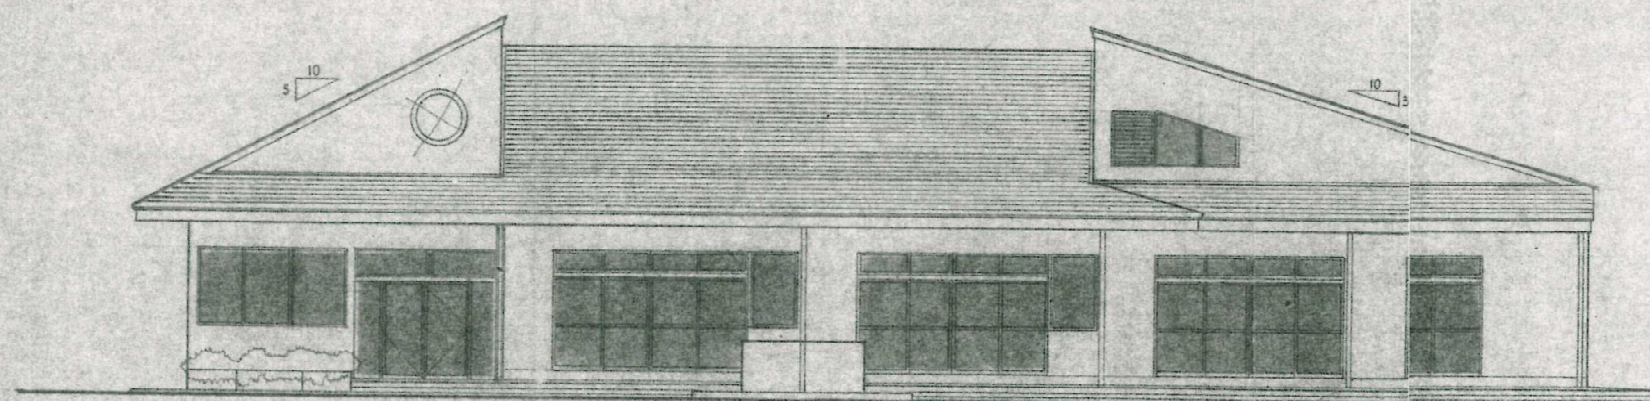

東立面図 1:100

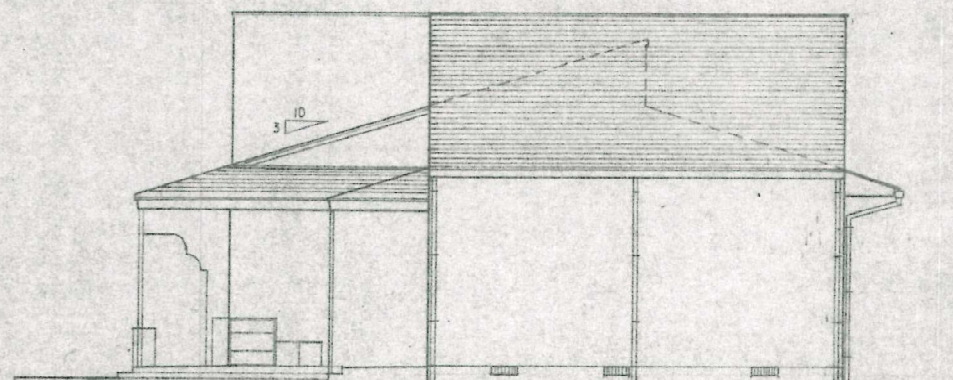

北立面図 1:100

一般建築士事務所(宮崎県)登録1045号 09377-2-1807

SPACEスペース 設計事務所

1級建築士登録154123号 赤澤文樹



年月日

縮尺

1:100

工事名称

揚屋保有所整備改善事業

図面名称

立面図

工事設計図

図面番号