


《図面リスト》

No.	施設名	住所	平面図	立面図	断面図
1	学校給食共同調理場	串間市大字北方3710番地1	○	○	○
2	福島小学校 屋内運動場	串間市大字西方4148番地	○	○	○
3	北方小学校 屋内運動場	串間市大字北方4894番地	×	×	×
4	金谷小学校 屋内運動場	串間市大字南方4438番地	○	○	○
5	本城小学校 屋内運動場	串間市大字本城7764番地	×	×	×
6	都井小学校 屋内運動場	串間市大字都井2257番地1	○	○	×
7	串間市立図書館	串間市大字西方6524番地58	○	○	○
8	北方中学校 屋内運動場	串間市大字北方3768番地	○	×	×
9	本城中学校 屋内運動場	串間市大字本城5951番地2	○	○	○
10	市木中学校 屋内運動場	串間市大字市木1835番地	×	×	×
11	串間市文化会館	串間市大字西方6524番地58	○	○	○

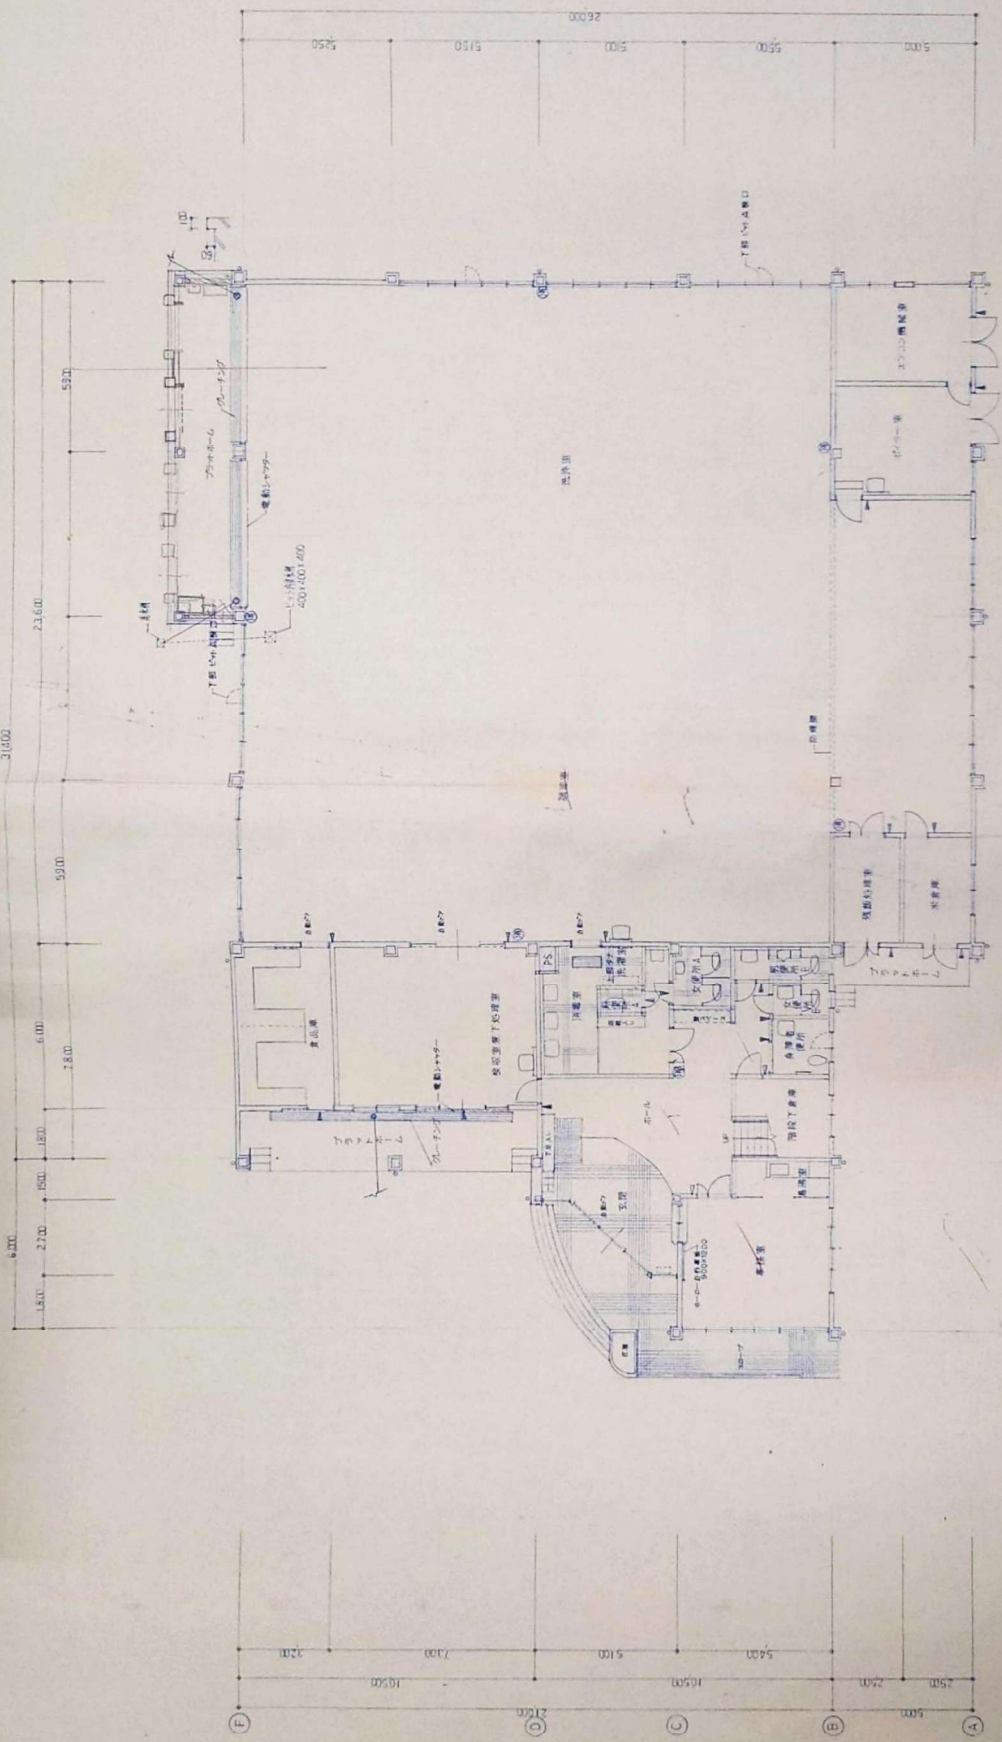


1階平面図 1/100
 1階床面積 80.64 M²
 2階床面積 195.76 M²
 延床面積 102.42 M²

※ 図面は建築基準法第11条(1)の規定により、
 公署に提出するものとする。
 ▲ 建築基準法第11条(1)の規定により、
 図面は、公署に提出するものとする。
 外記：図面は、公署に提出するものとする。

1階平面図 1/100

訂 正	頁 数	1	宮崎県知事官公録 第 号	渡辺建築設計事務所 電話 0965 (3) 1451 〒 860-0022 宮崎県 延岡市 渡辺基士路 27622		製図年月日 平成 17 年 11 月 1 日	製図者 田中 浩二	校 査 由緒市役所校務員長 田中 浩二 校務員 田中 浩二	図面番号 17-009	図面番号	A	図面番号	6
	図面番号	A								図面番号	6		

2階 平面図 1/100

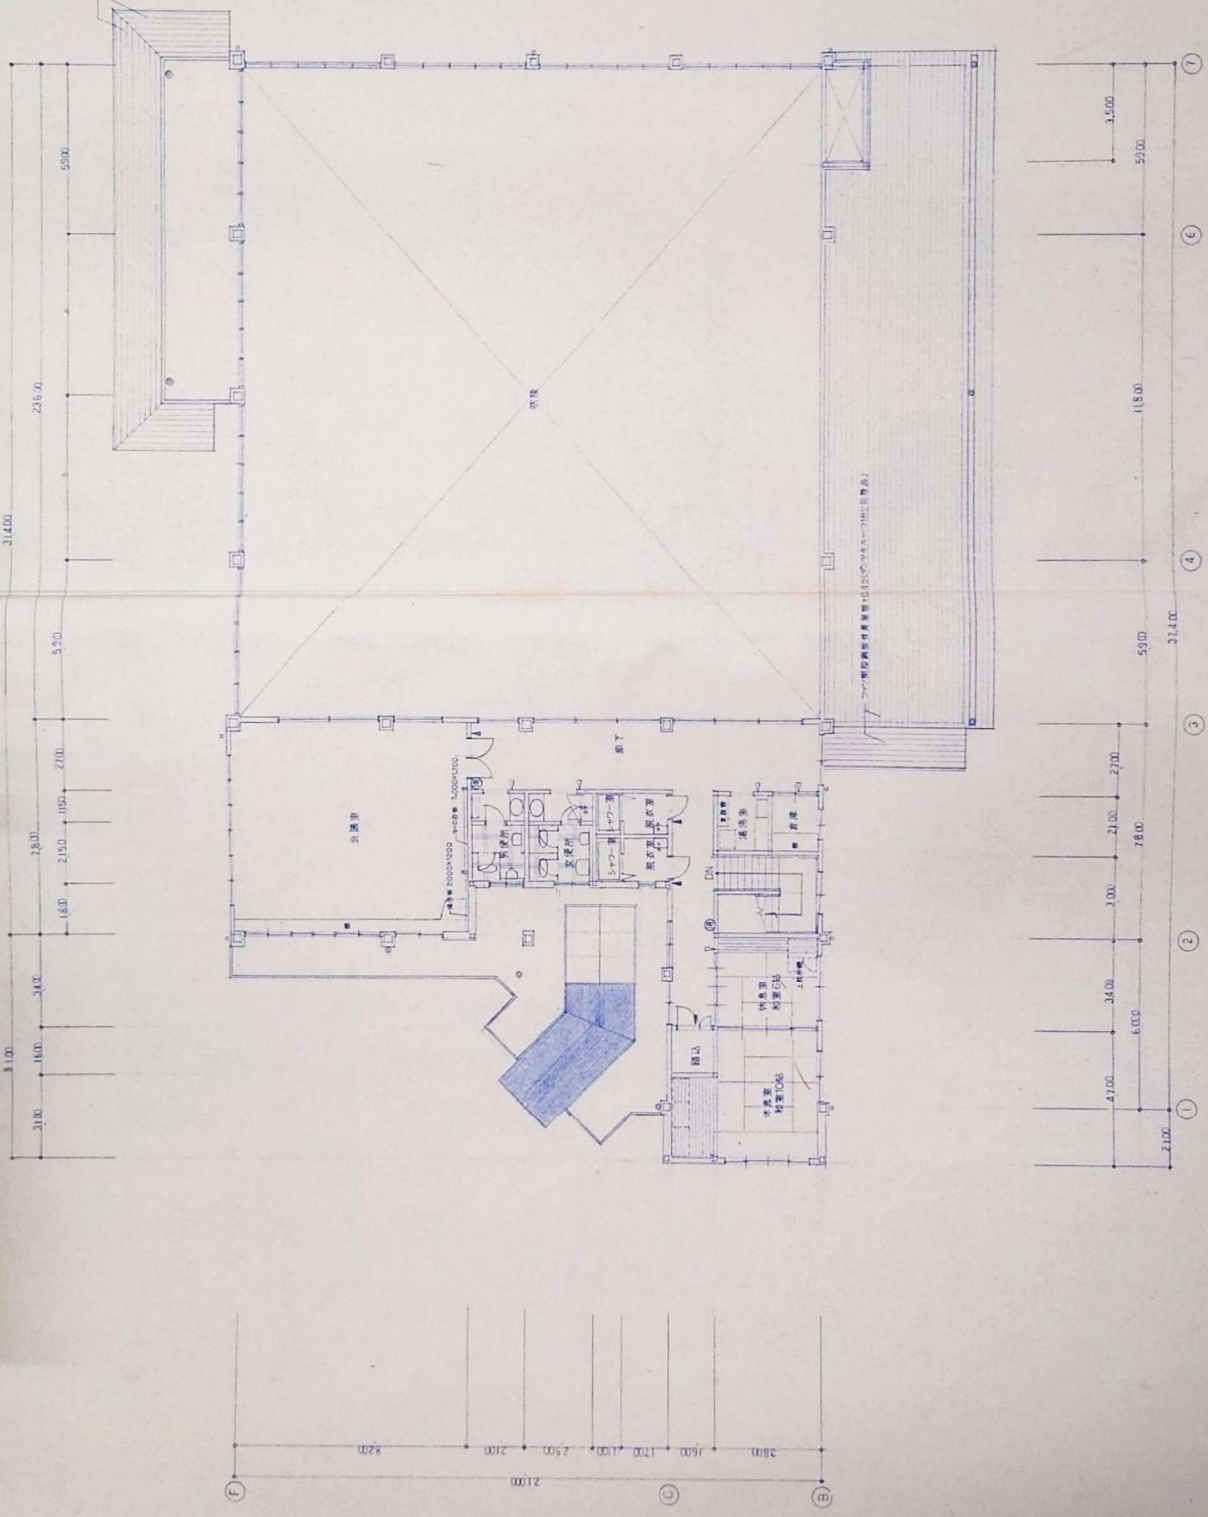


2階 平面図 1/100


宮崎県知事 第 号
渡辺建築設計事務所
電話 0985 (51) 1481
1 建築士登録第27022 減 辺 啓

名称 市立中学校給食センター調理場改修工事
所在地 宮崎県宮崎市
図面内容 2階 平面図
縮尺 1/100
図面番号 A
9


設計者 渡辺 啓
監理者 渡辺 啓
施工者 渡辺 啓
建築士登録第27022 減 辺 啓

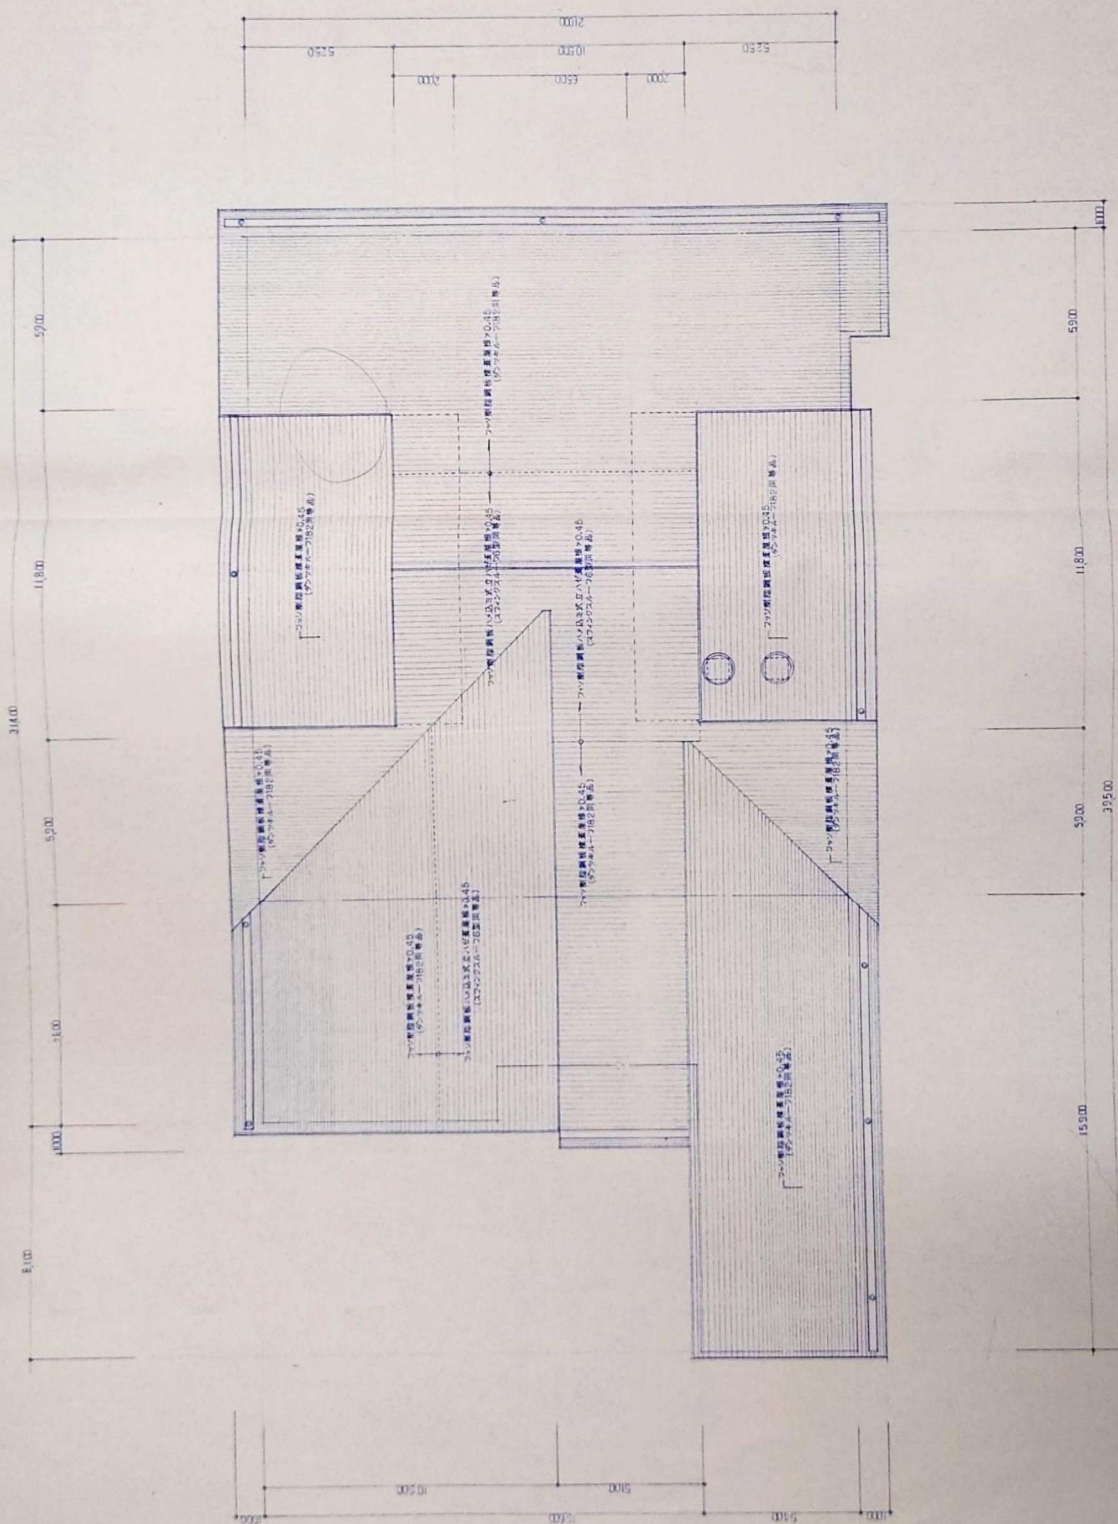


壓樞伏圖 1/100

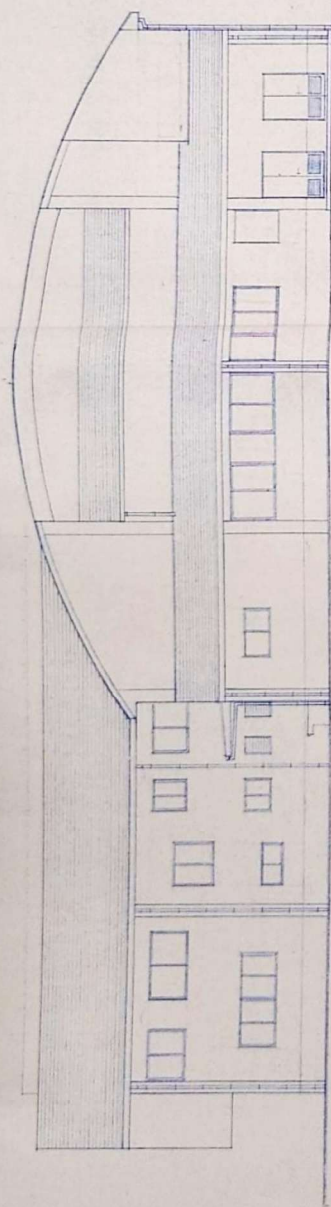


南側立面図 1/100

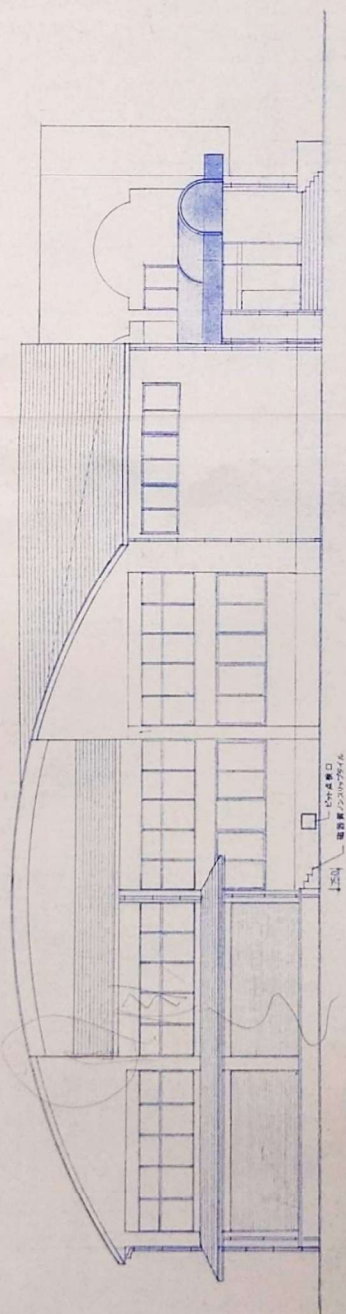

東側立面図 1/100

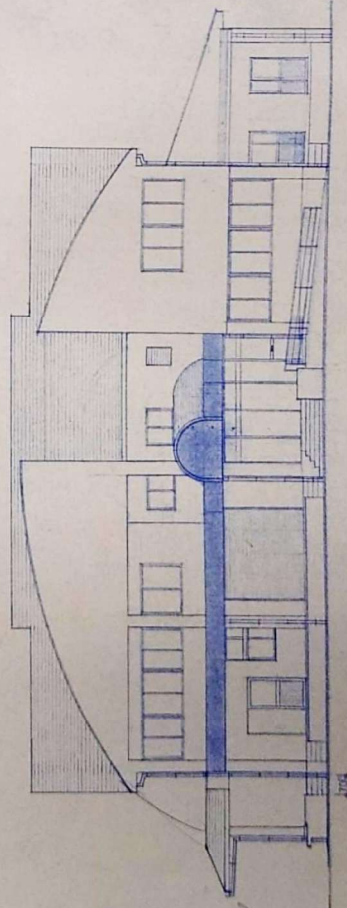

西側立面図 1/100

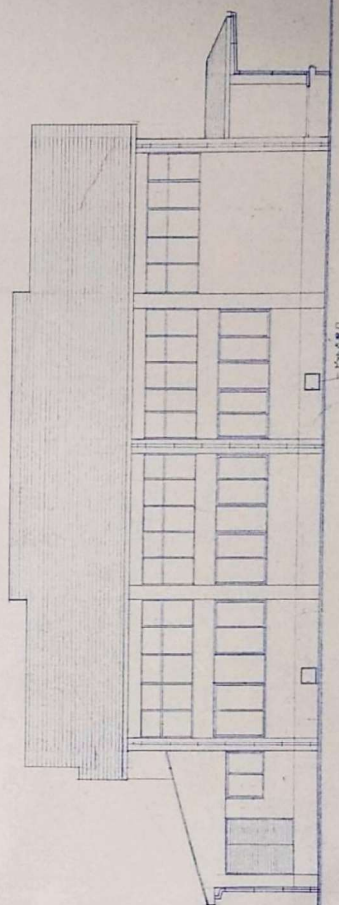

北側立面図 1/100

建築士事務所
事務所
事務所

事務所

宮崎県加治原市
渡辺建築設計事務所
代表取締役
渡辺 健

号

事務所

事務所

事務所

事務所

事務所

事務所

事務所

事務所

事務所


事務所

事務所


事務所

事務所


事務所

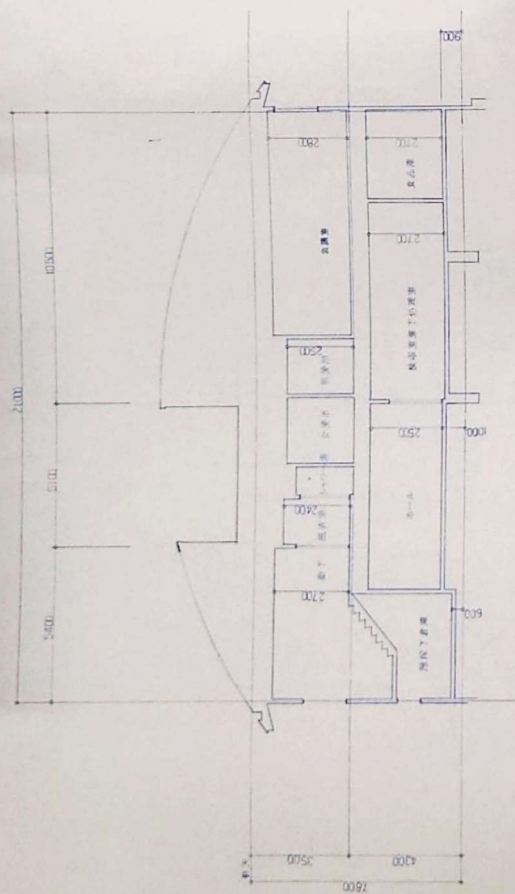

九、八、七、六、五、四、三、二、一

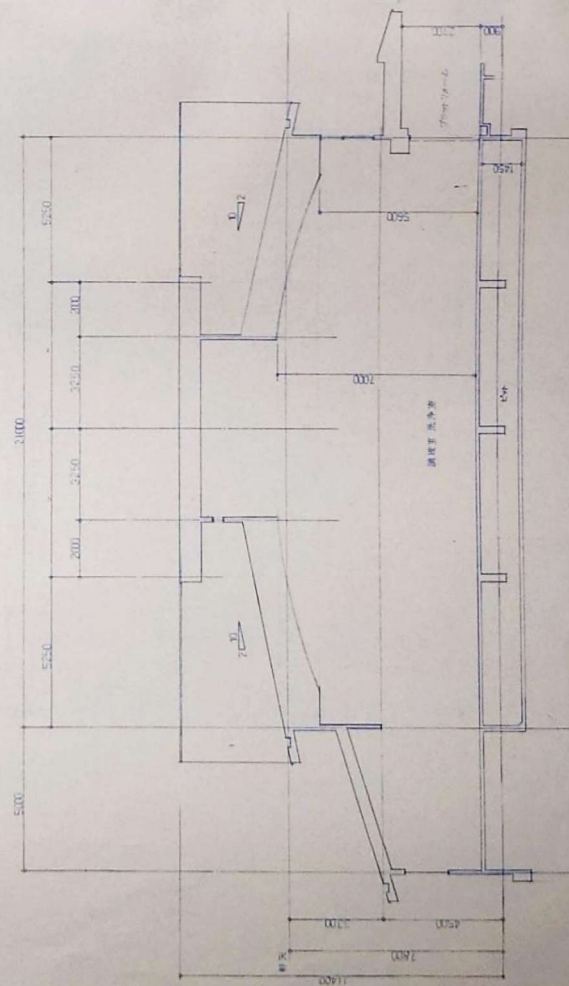

22
44
66
88
110
132

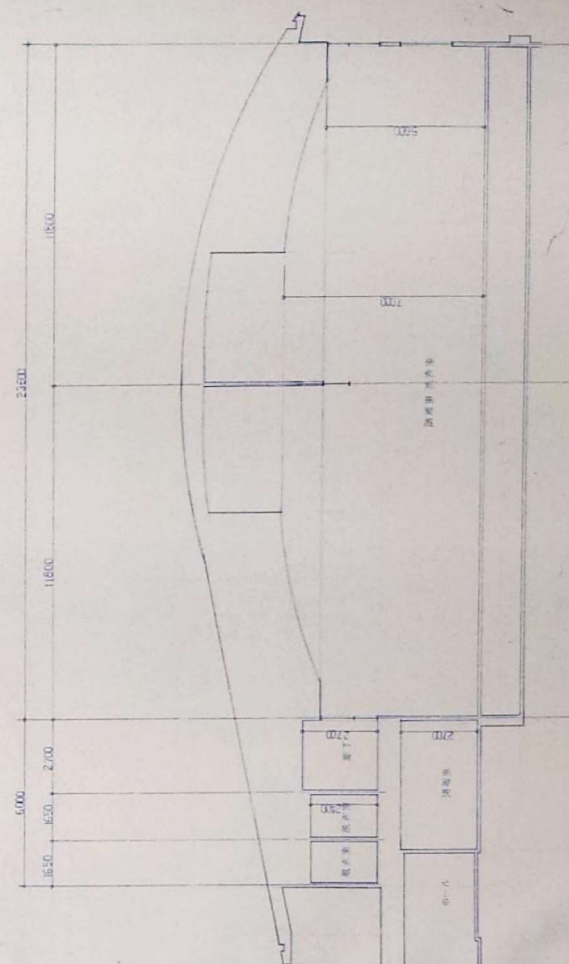

C-C断面图



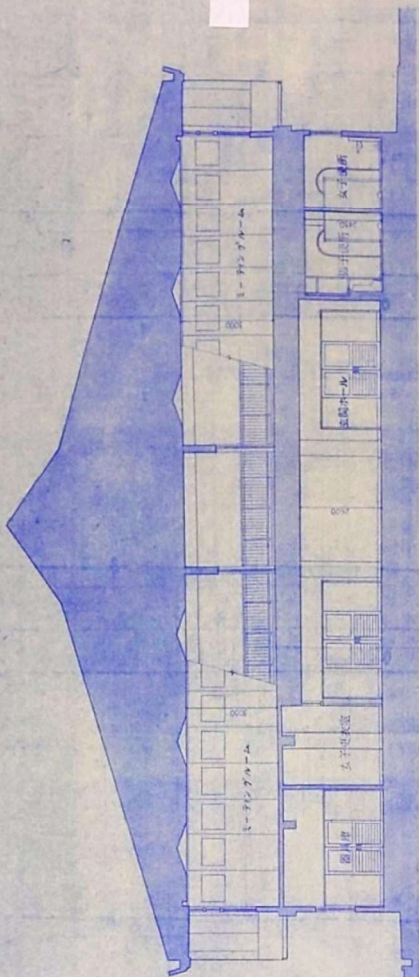


圖 1:100


断面図 1:100

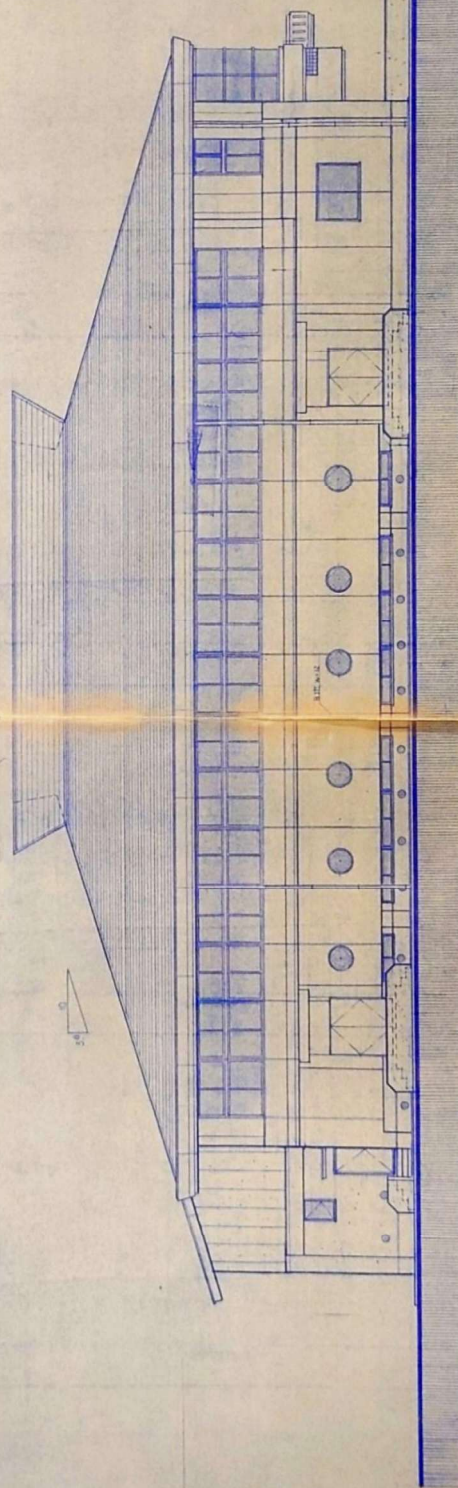




• 立面图 1:100




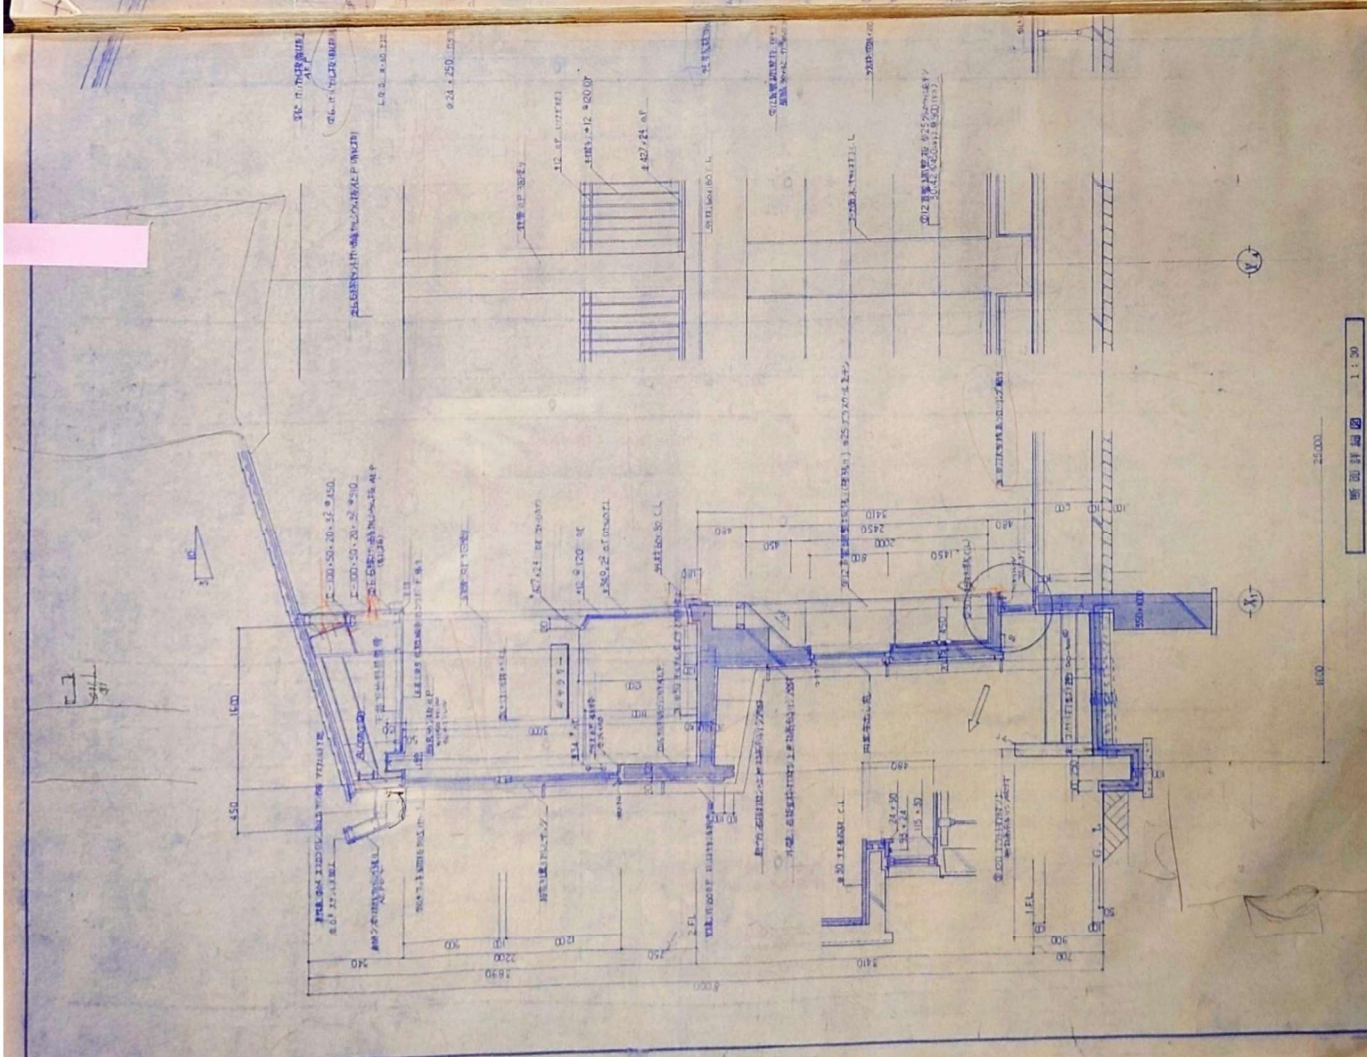



DATE	DESIGN	DRAW
1:50	1:50	1:50

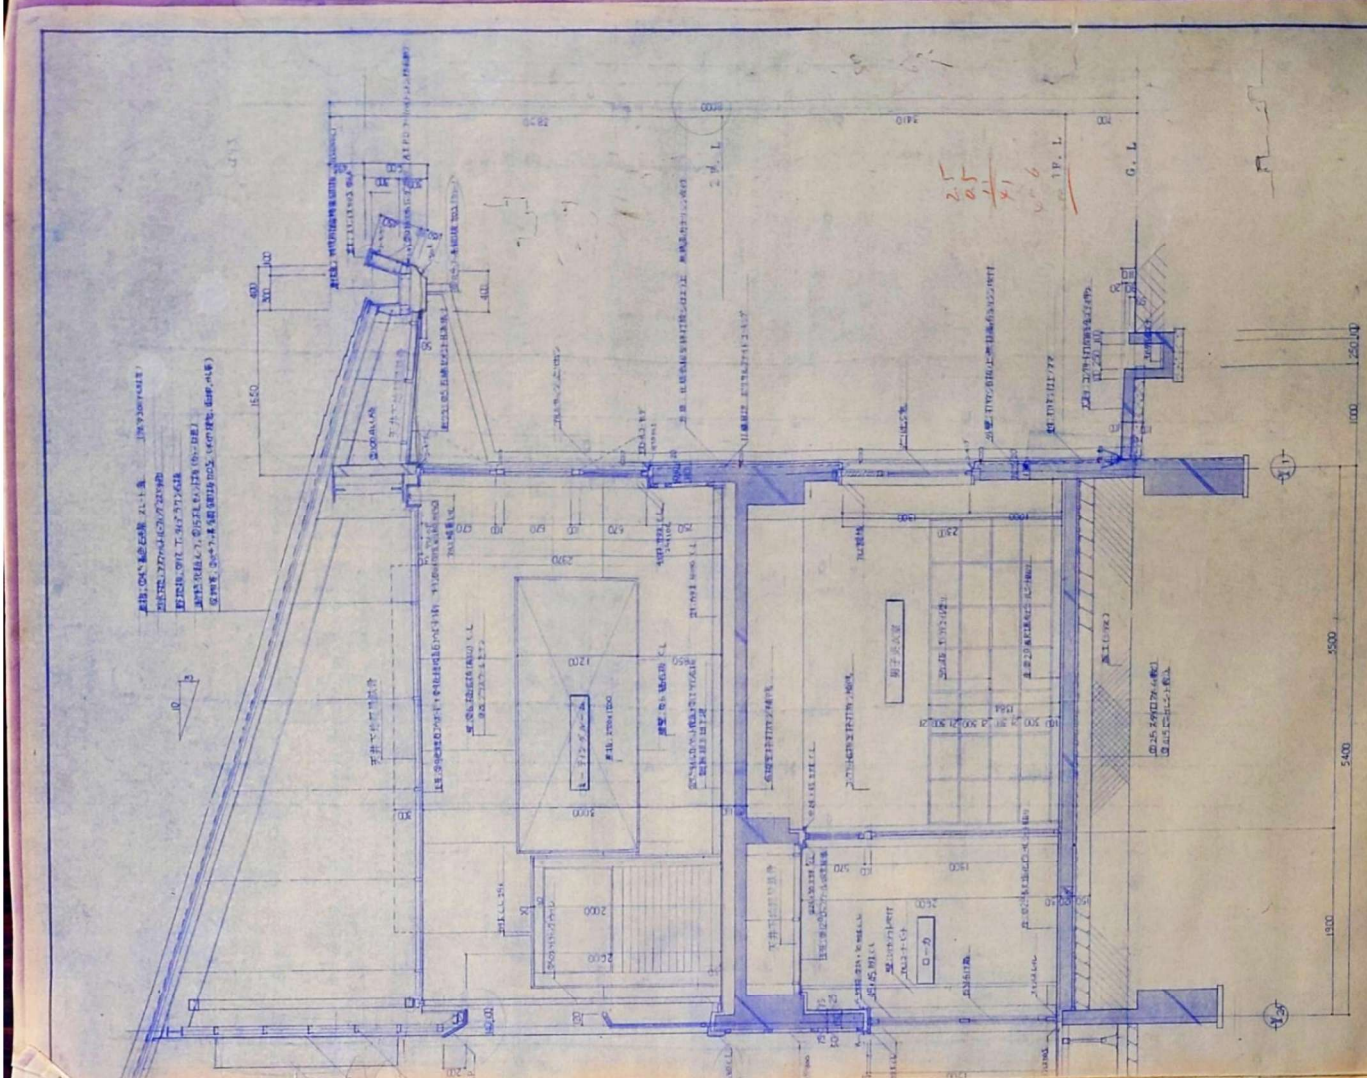

DATE	DESIGN	DRAW
1:50	1:50	1:50

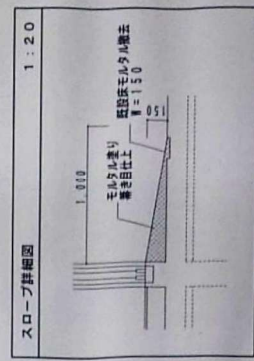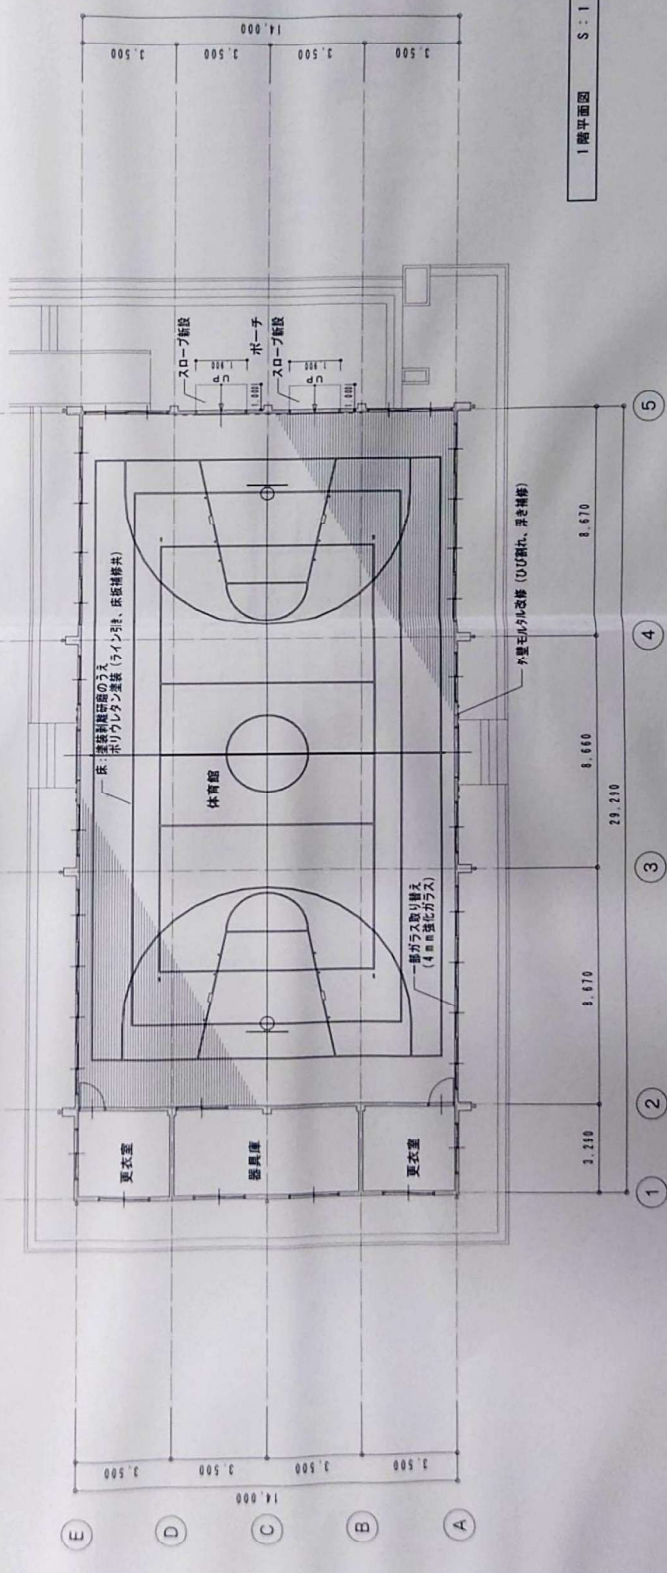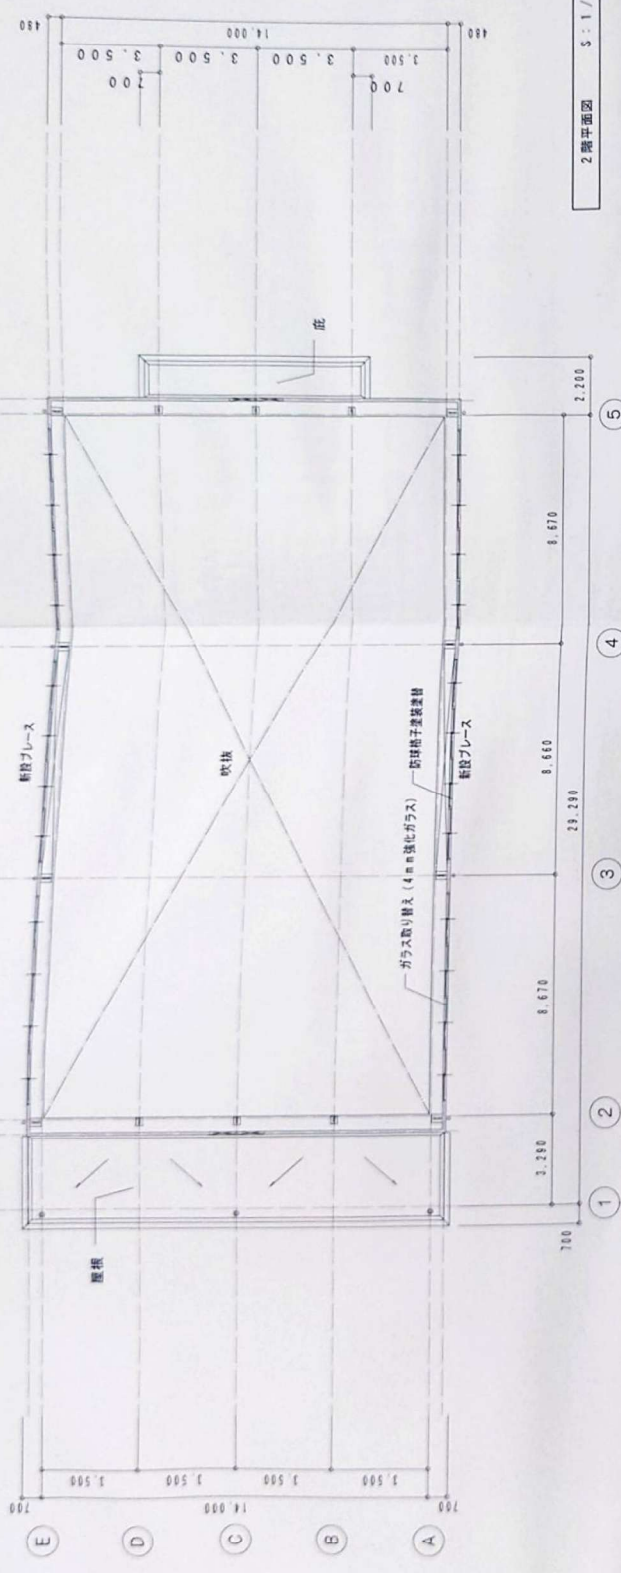

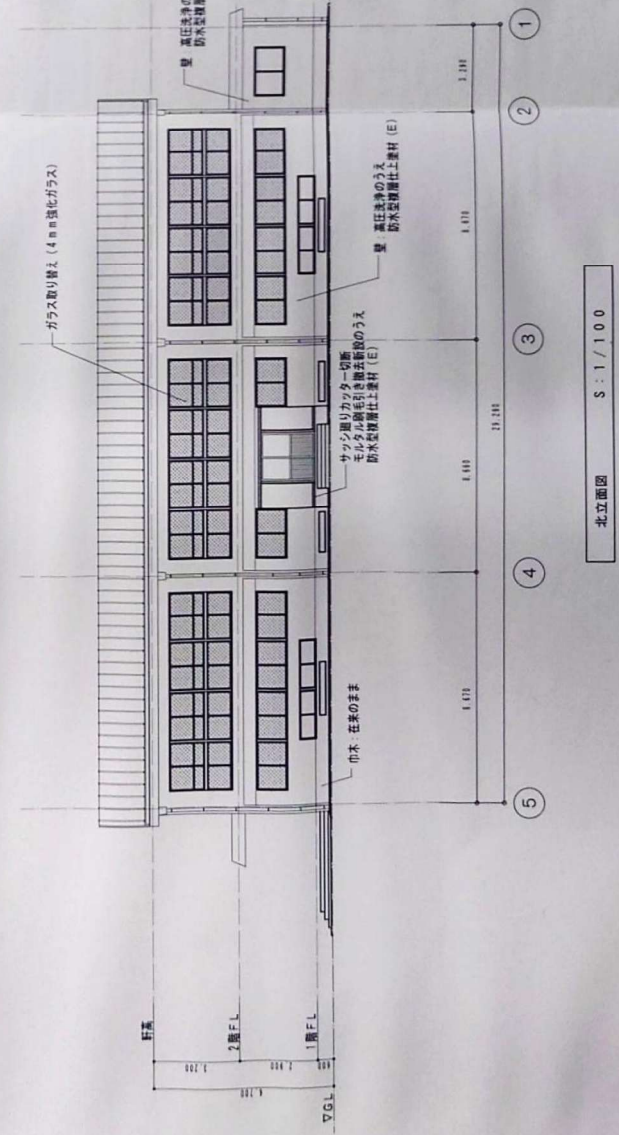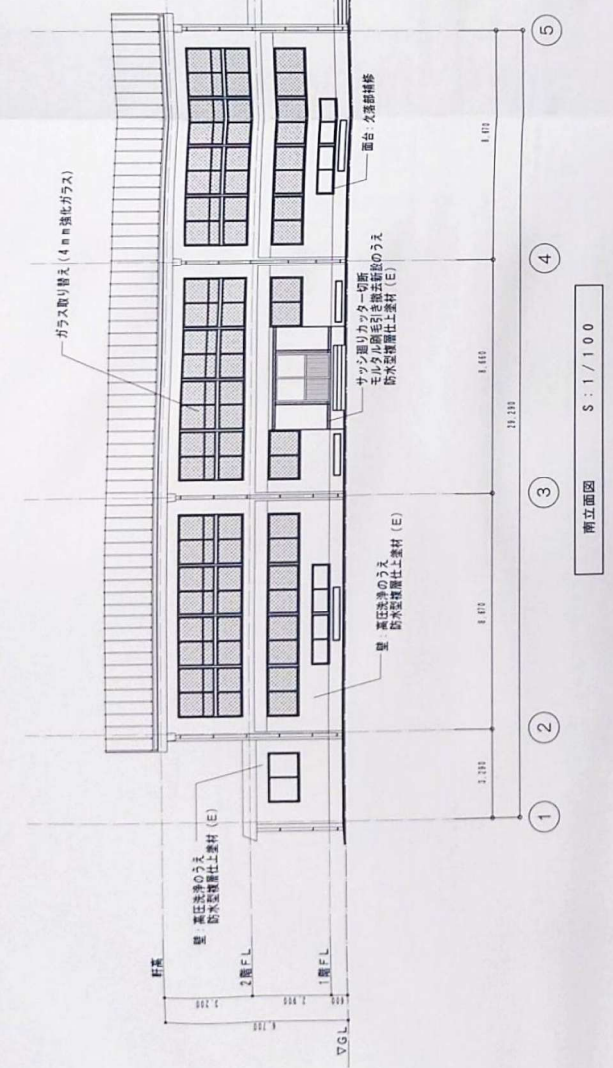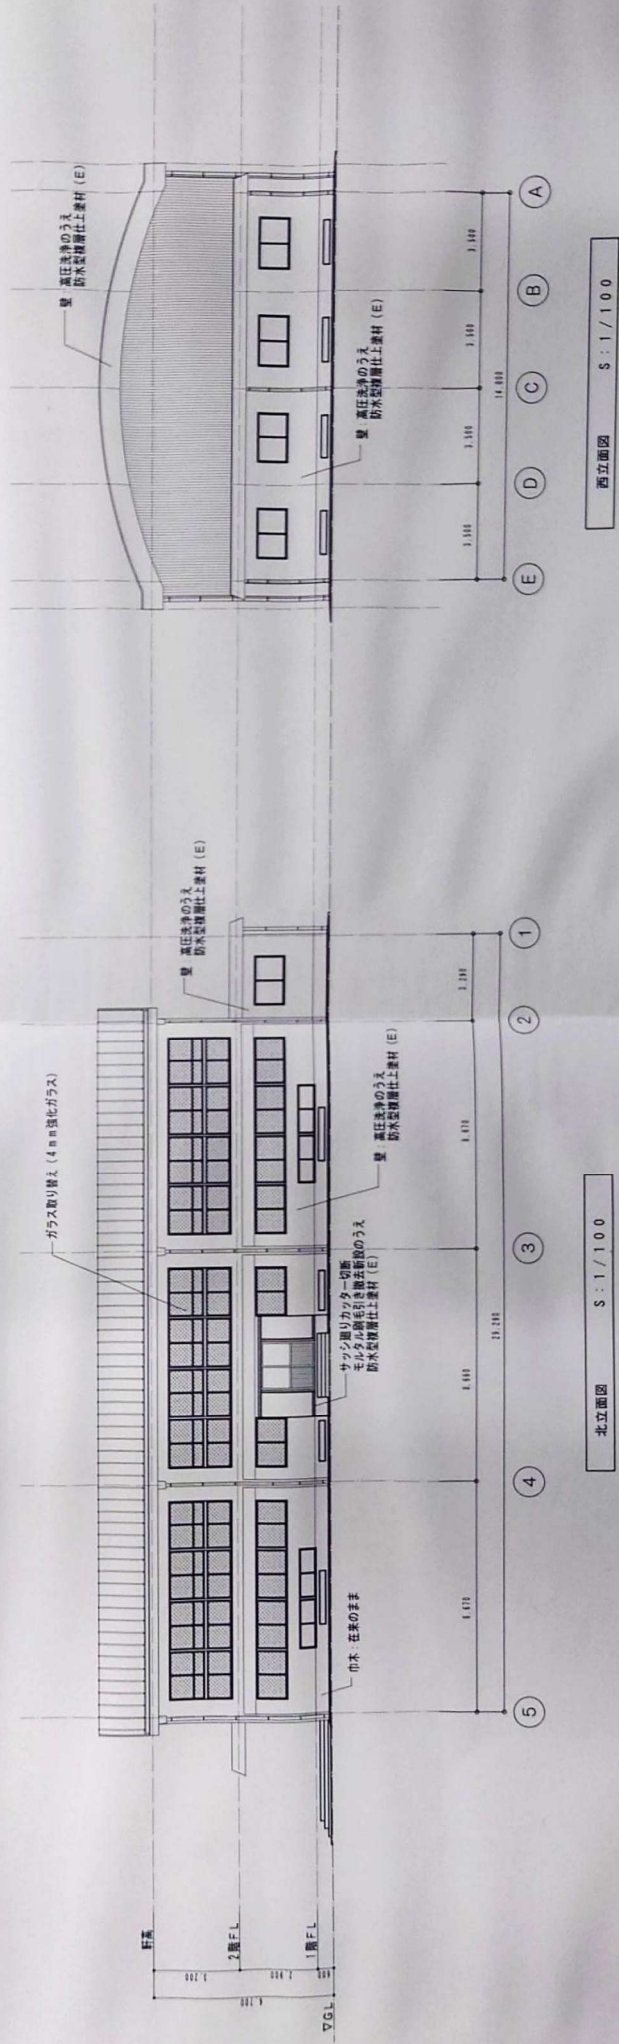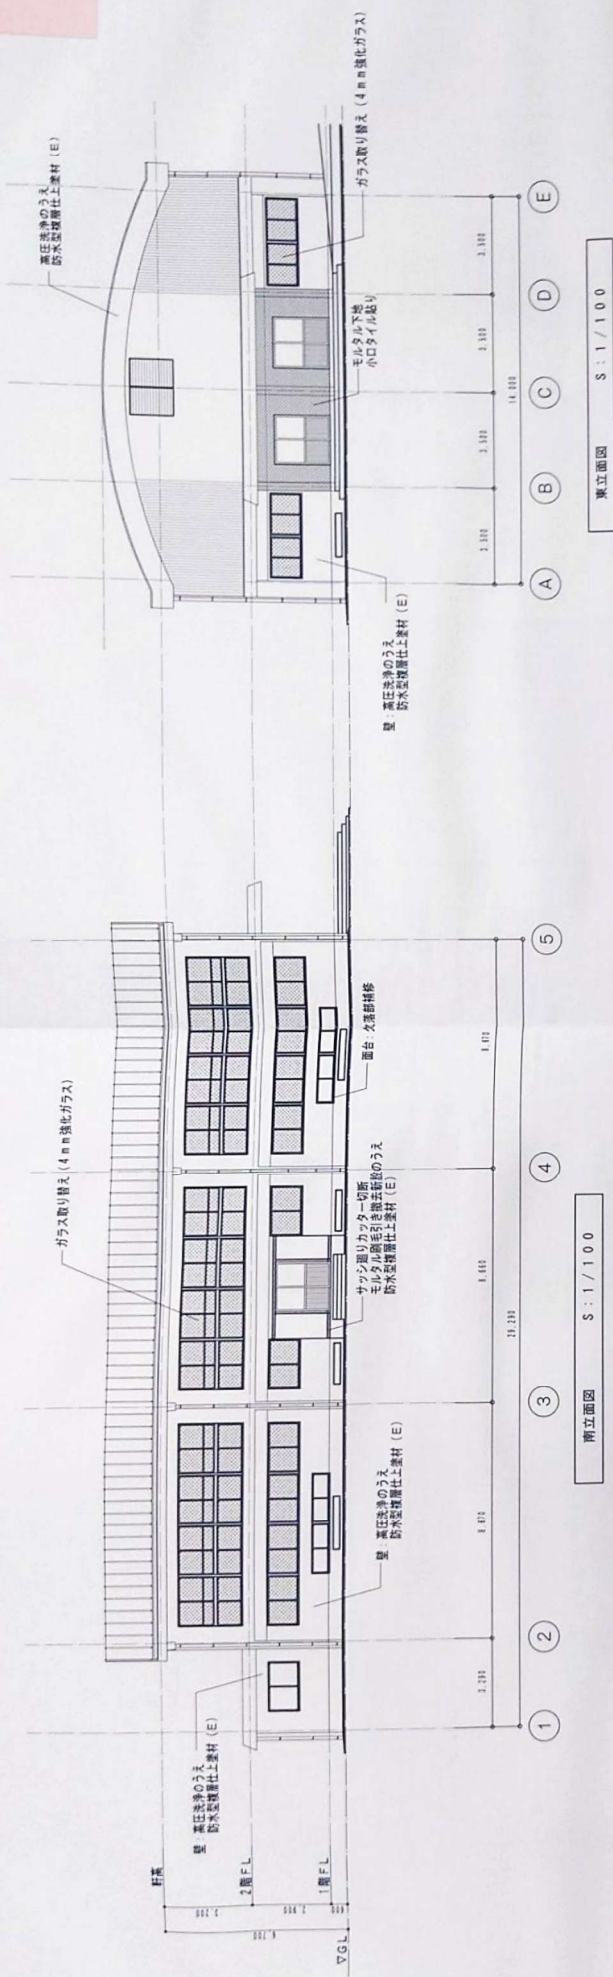


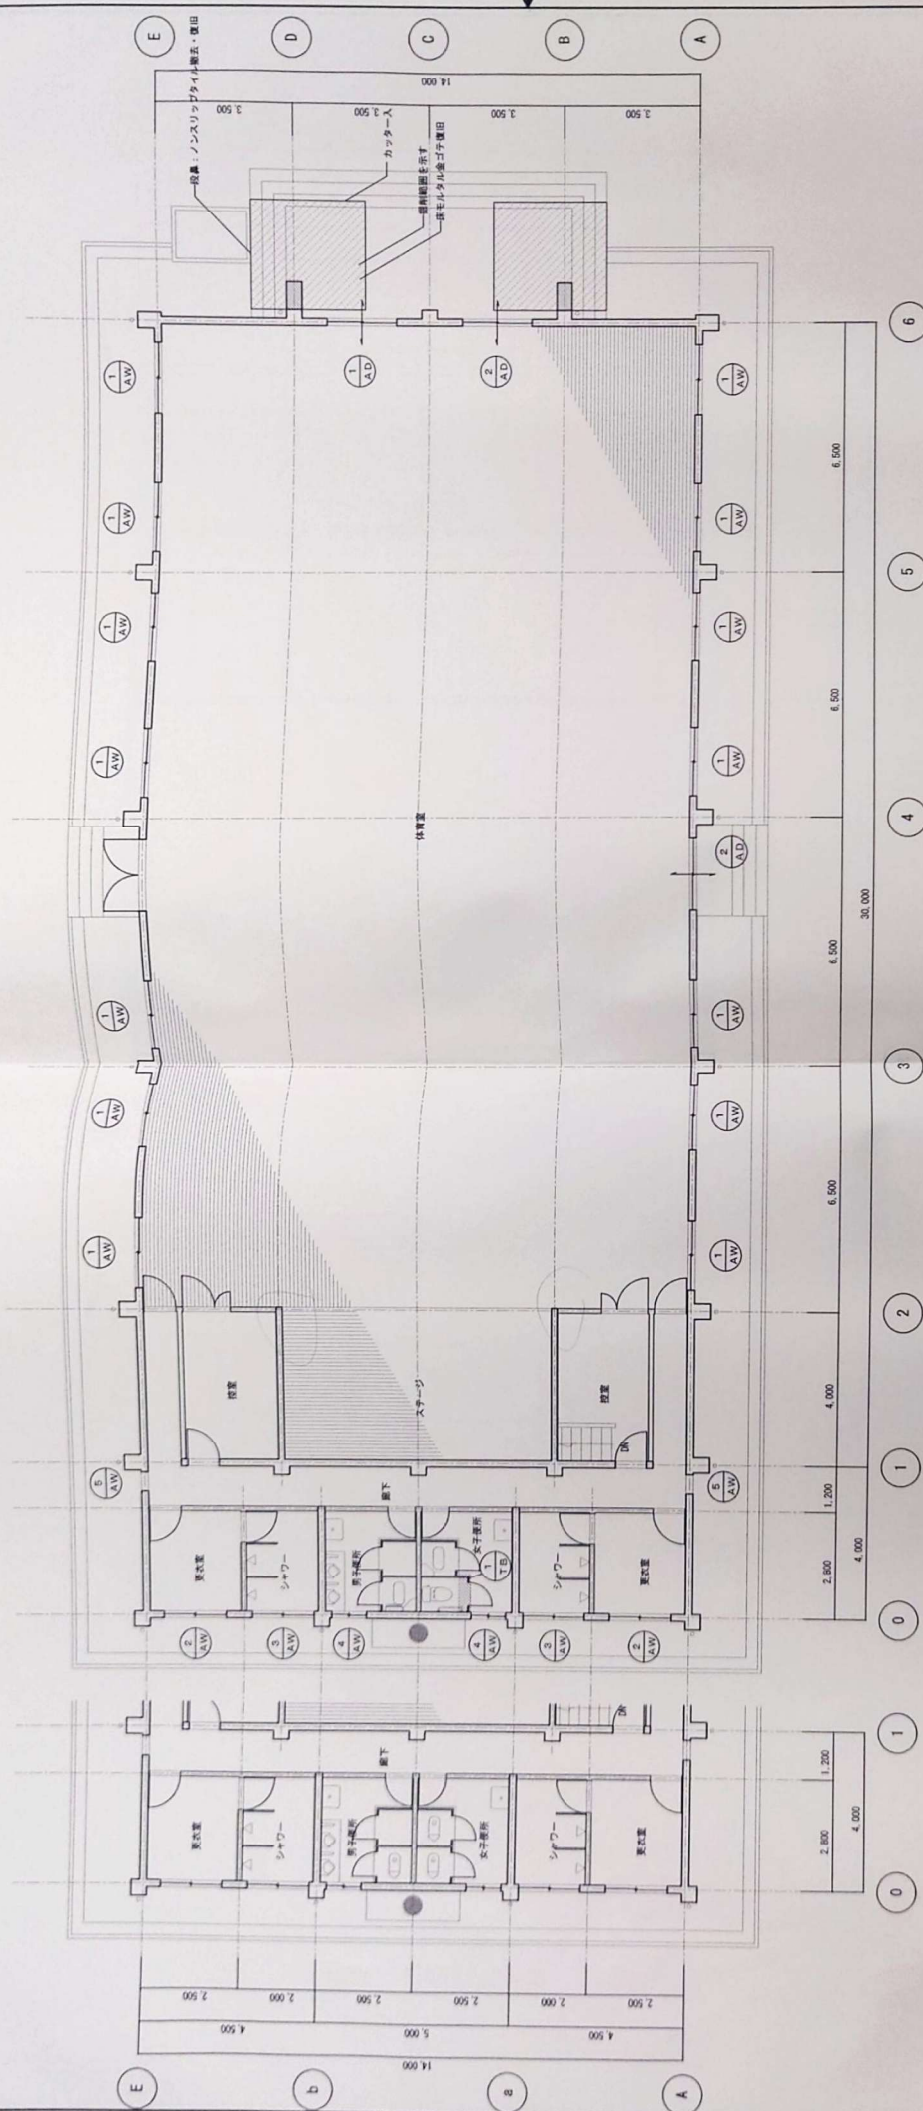

改修1階平面図 1/100

既存1階平面図 1/100

設計者 株式会社 森本設計
 建築士 森本 隆
 設計年月日 令和5年12月20日
 縮尺 1/100

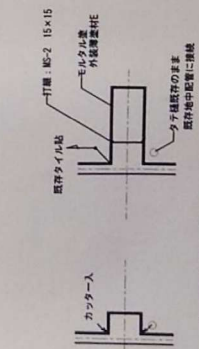


柱打ち筋詳細図 1/50

トイレブース改修後（斜線部分）：カッター入れ 既天井高さの上モジュールを以て仕上


図面番号 A 8	工事名称 串間市立都井小学校 屋内運動場第9号棟耐震改修工事	設計者 株式会社 森本設計	設計年月日 令和5年12月20日	縮尺 1/100	図面名称 1 階平面図
-------------	-----------------------------------	------------------	---------------------	-------------	----------------

既存シート防水撤去
 既存シート防水層を撤去
 クレタ処理
 低防水処理
 下地処理
 2層分防水層を施工 (3-1)

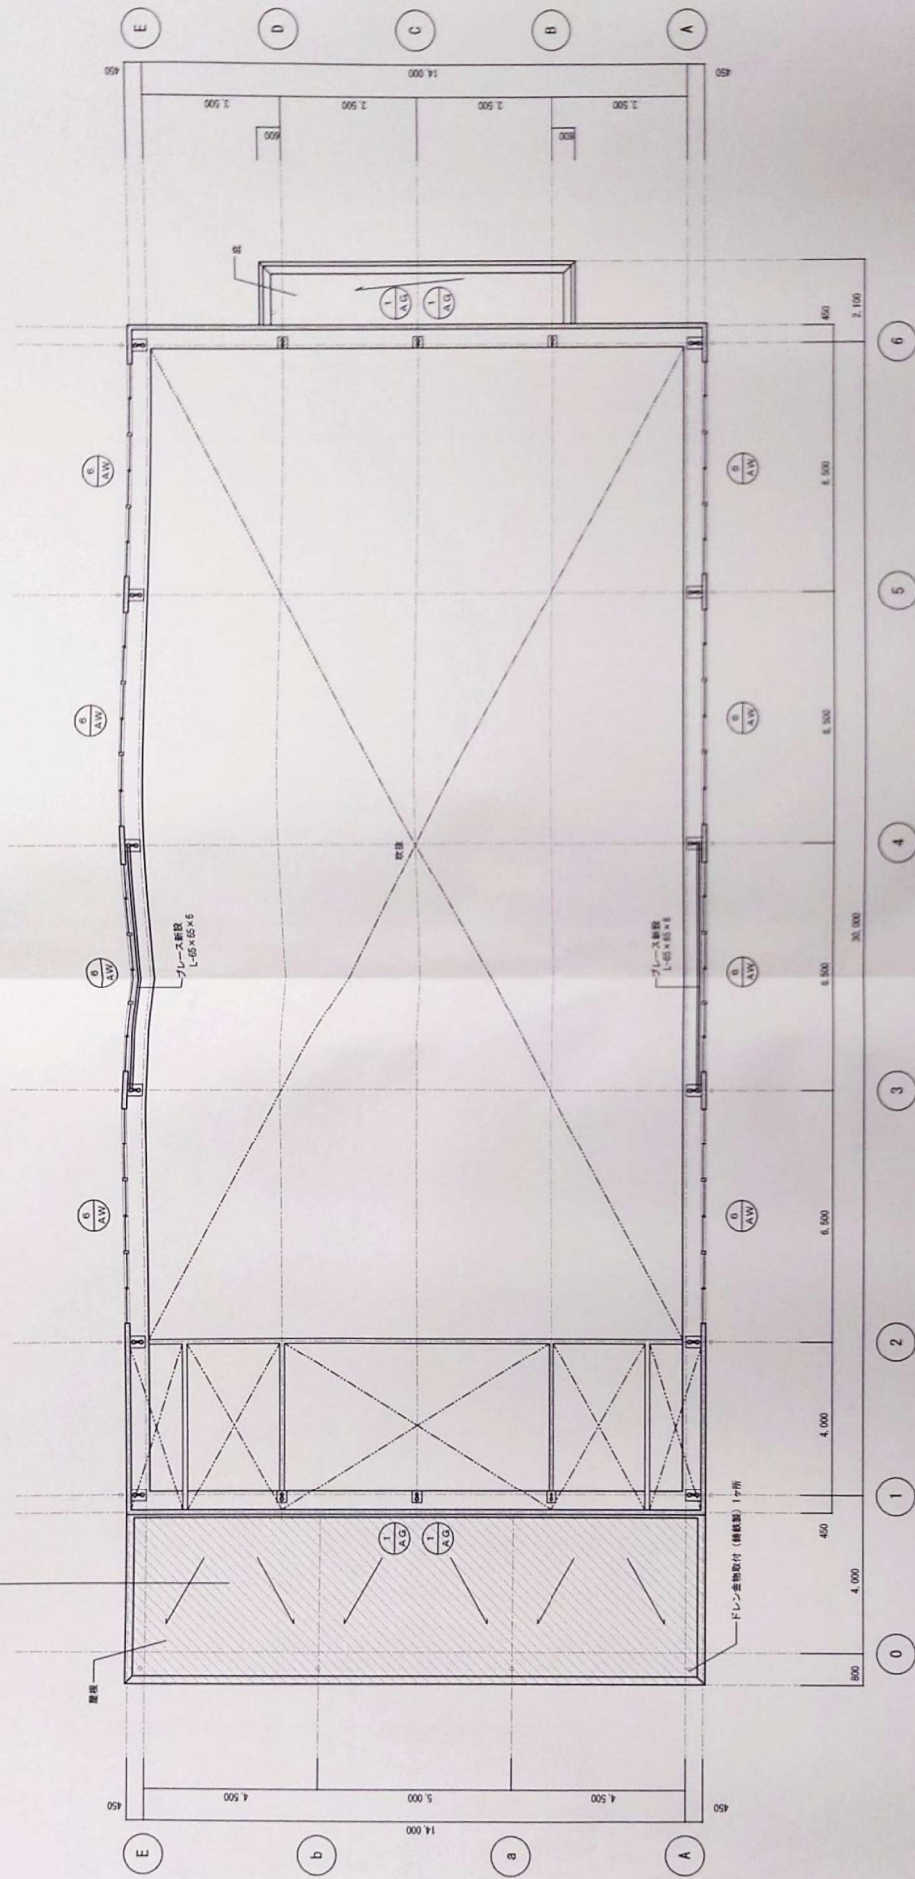



2階平面図 1/100

種 記	一級建築士事務所 森本設計 〒100-0001 東京都千代田区千代田1-1-1 TEL 03-1234-5678 FAX 03-1234-5679	一級建築士 森本 哲 登録No. 12345	図面番号 2階平面図	縮尺 1/100	工事名称 東京都立都立小学校 屋内運動場第9号棟耐震改修工事	図面番号 A-9
--------	---	------------------------------	---------------	-------------	-----------------------------------	-------------

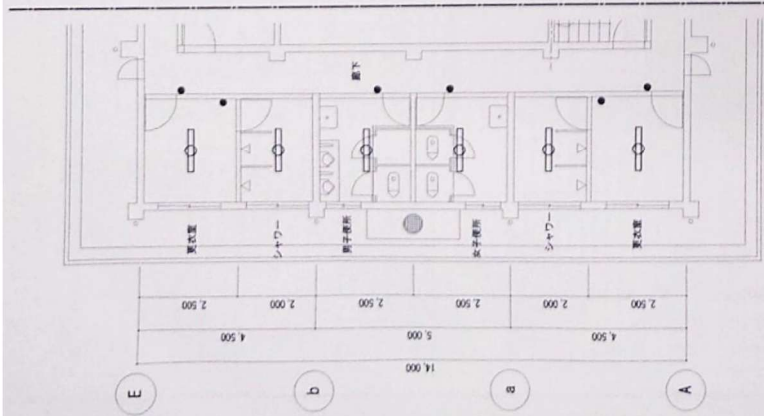


既存1階平面図 1/100

- * 照明器具 直付FL40W×1 全て撤去
- * スイッチ・・・全て撤去
- * 既設配線の撤去を行う事

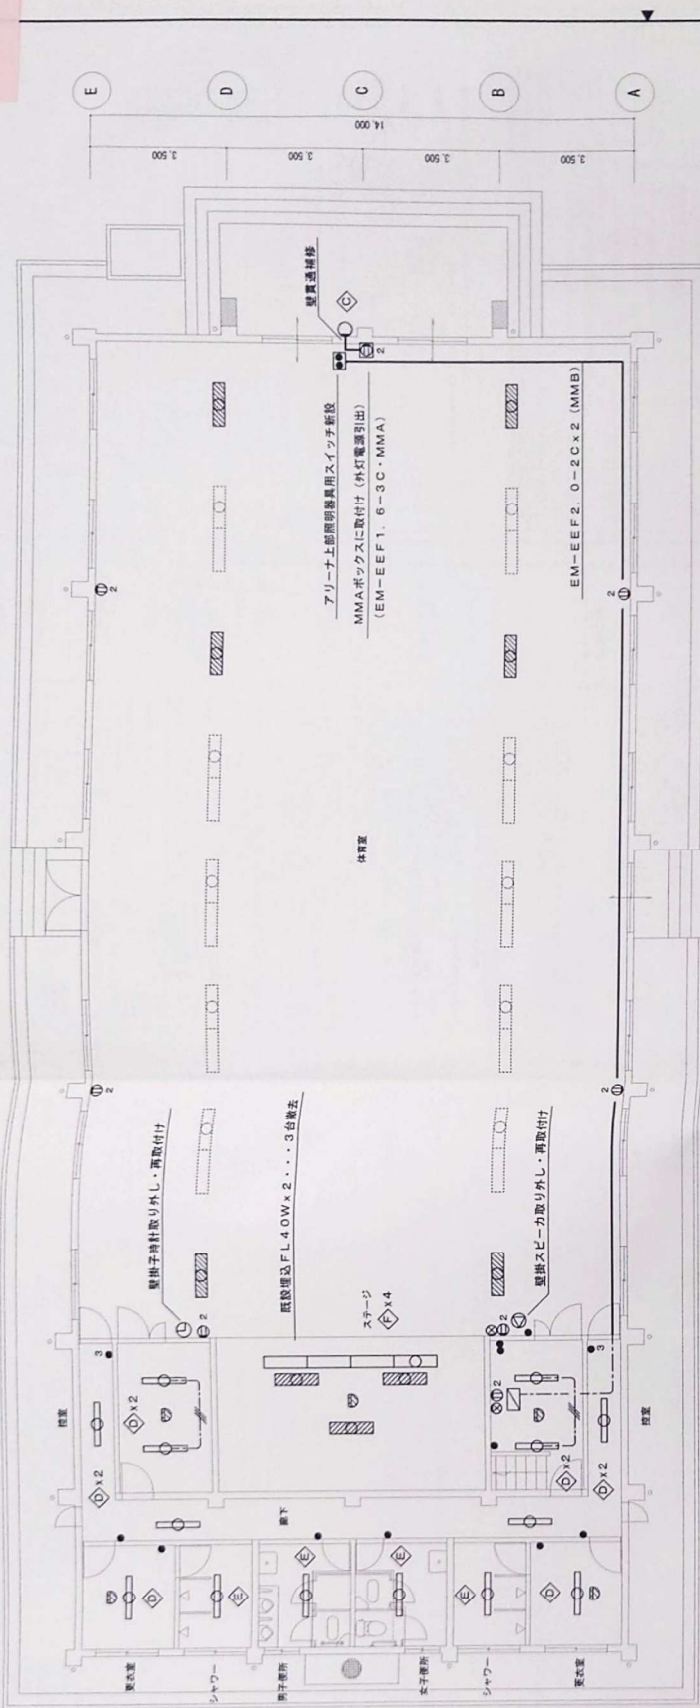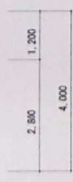


改修1階平面図 1/100

- * 特記なき配線は下記による。
 --- EM-EEF 2.0-2C ころがし
 --- EM-EEF 2.0-2C (PF16)
 --- EM-EEF 1.6-3C ころがし
- * 配線なき器具は既設配線をそのまま流用する。
- * アリーナ上部空調管の配線は既設工事付近は養生を考慮する。

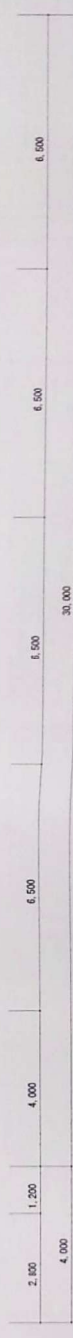



記号	名	規格	数量	備考
○	照明器具	変調参照	新品取付け	
□	照明器具	直付FL40W×2	既設品 両取付け	
●	増設 スイッチ	1P15A×1 新金P	既設品 撤去	
●	増設 スイッチ	3W15A×1 新金P	既設品 撤去	
●	増設コンセント	2P15A×2 新金P	既設品 撤去	
○	化粧プレート	カバー (角)	既設品 撤去	

* 廊下・授業2室の既設照明器具は全て撤去する。

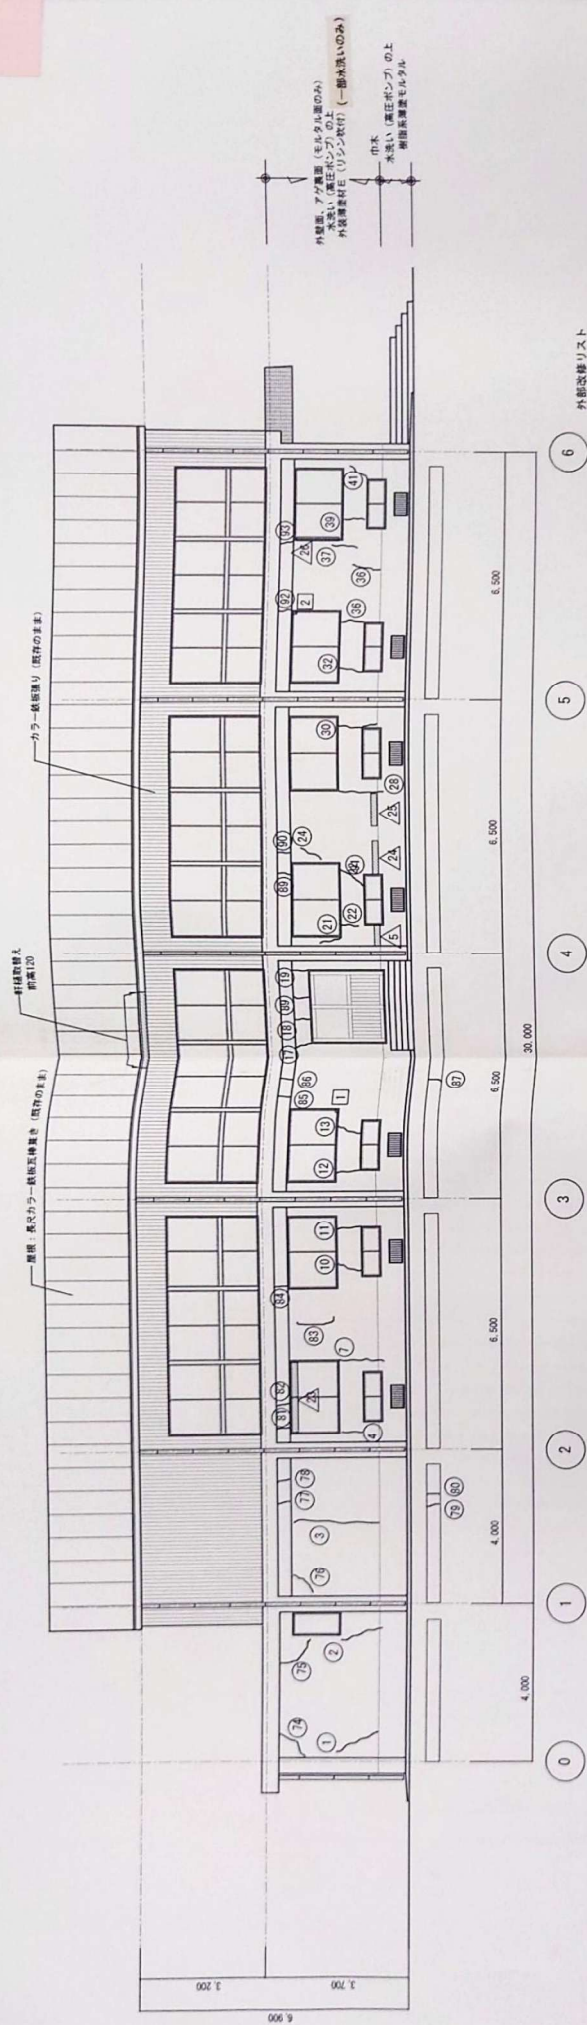


記号	外部状況	補修方法
○	外装クラック	※ ウィットシール塗て人工法 1. 1. 目詰 2. 2. 目詰 3. 3. マスターテープ 4. 4. シーリング材打てん 5. 5. ポリマーセメントモルタル塗
△	外装腐食	※ 注入付アウタービシニング 要塗エポキシ樹脂注入人工法
◇	鉄筋腐蝕	※ 特殊塗料を補修人工法 鉄筋露出ハツリ交換補修人工法
□	欠損	

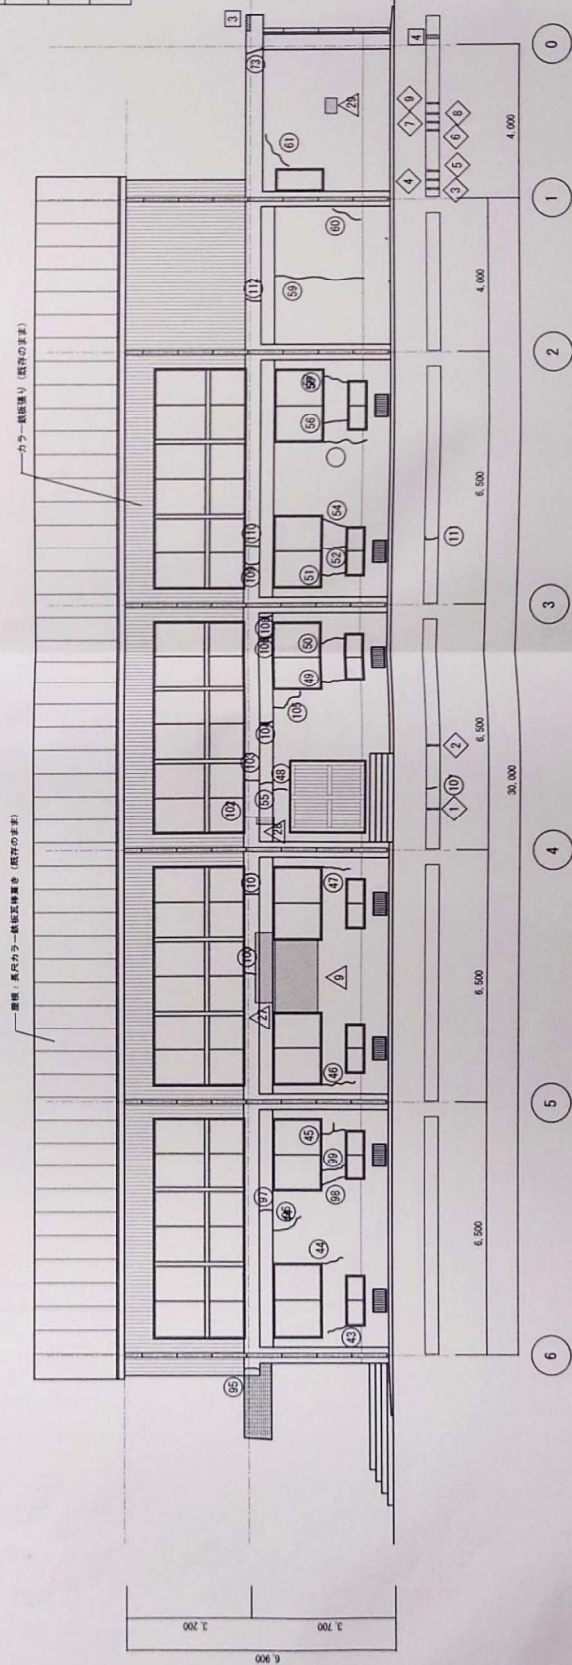

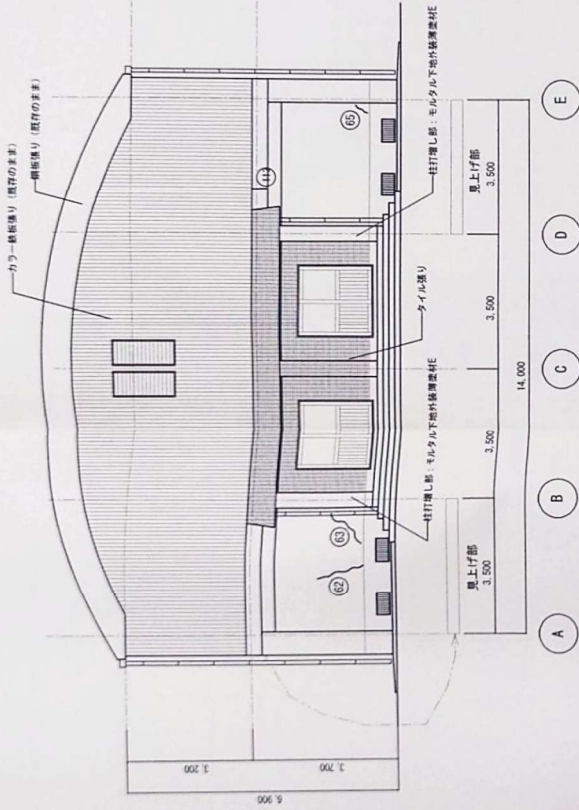

東側立面図 1/100


外装面、アクリル系 (モルタル面のみ)
水浸し (高圧ポンプ) の上
外装塗装仕上 (リシン吹付)
巾木
水浸し (高圧ポンプ) の上
根柢系塗装モルタル




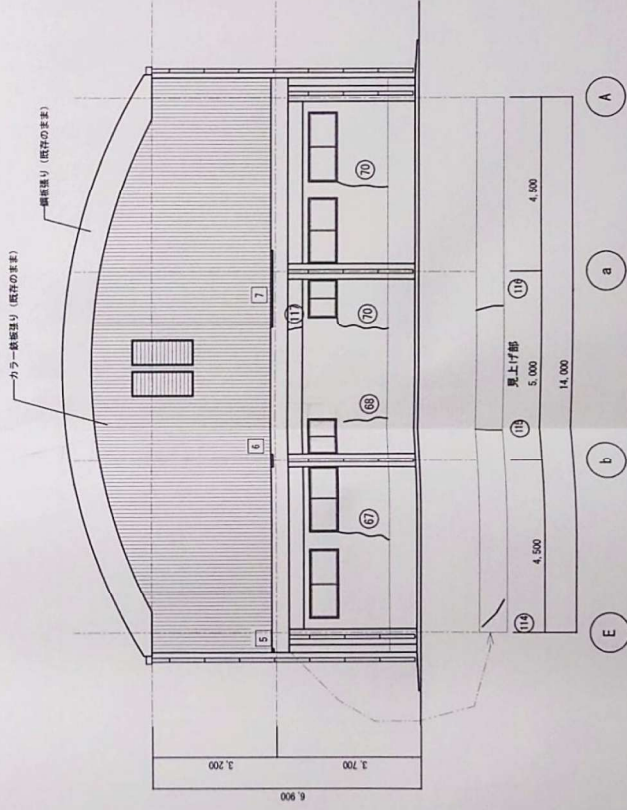



西側立面図 1/100


外装改修リスト

記号	外装状況	補修方法
○	外装クラック	※ Uカット 1. Uカット 2. 清掃 3. フライシング 4. フライシング 5. ポリマーセメントモルタル塗
△	外装浮き	※ 注入口付アンカーピンニング 全面エポキシ樹脂注入工法
◇	鉄筋露出	※ 鉄筋露出補修工法 鉄筋露出ハンワリ交換補修工法
□	欠損	

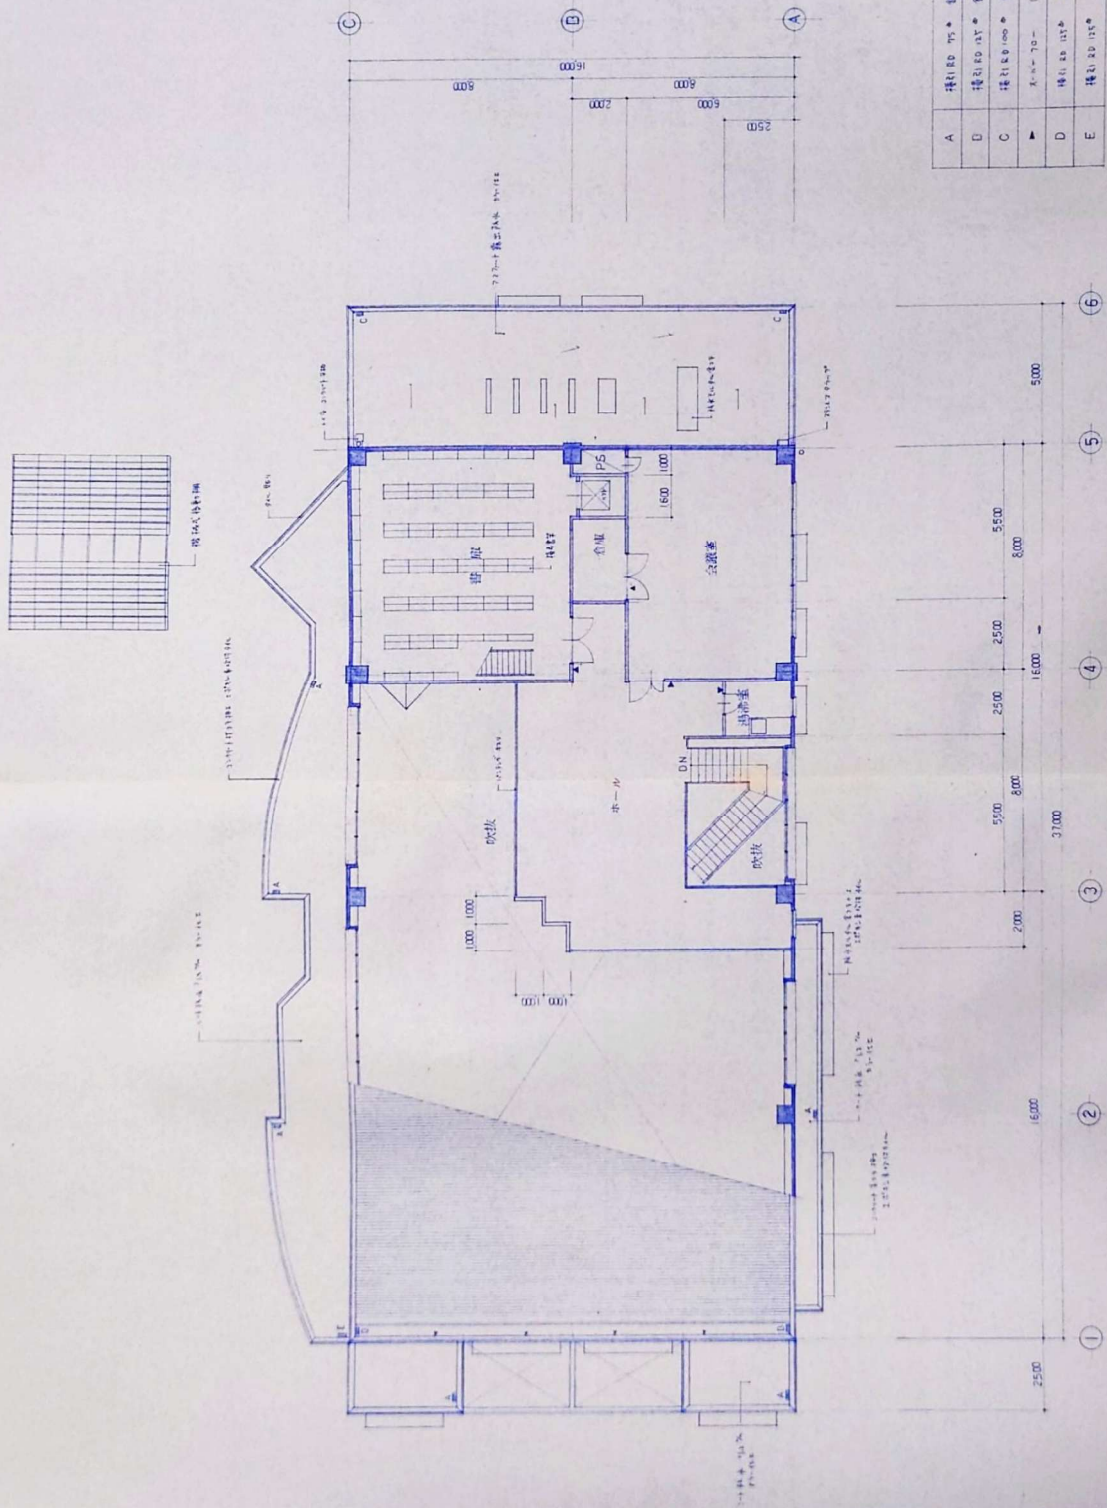

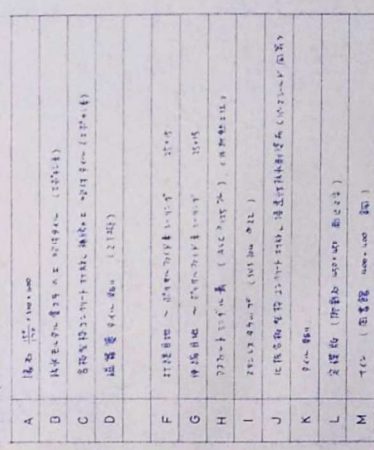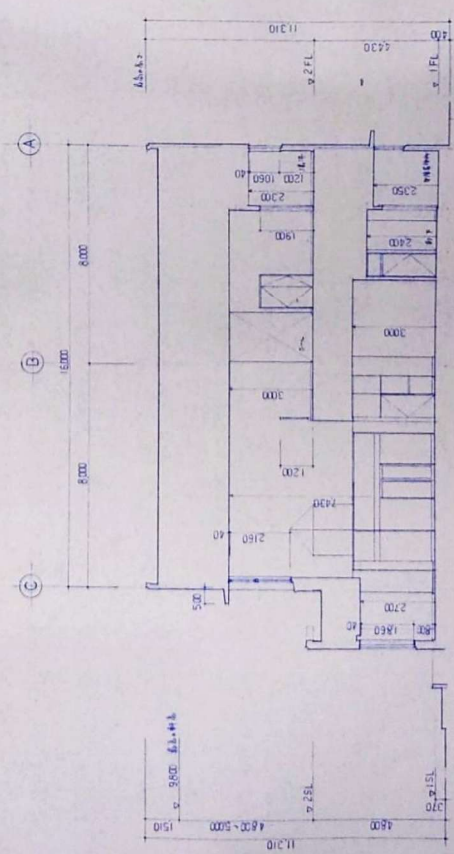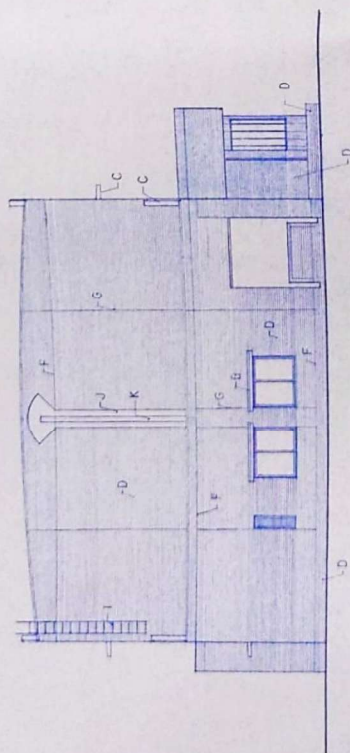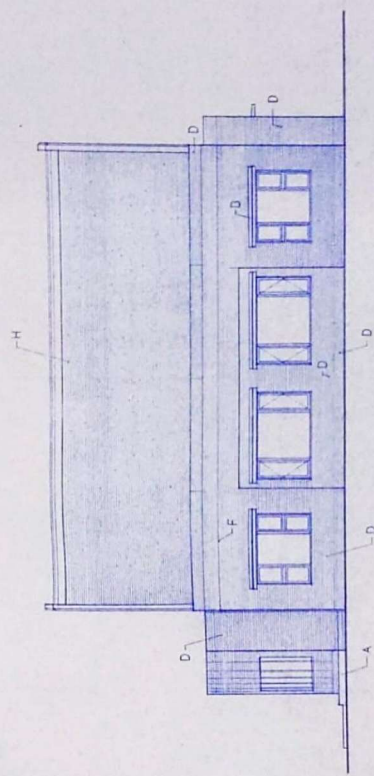
$$A \otimes B = B \otimes A$$
[illegible]

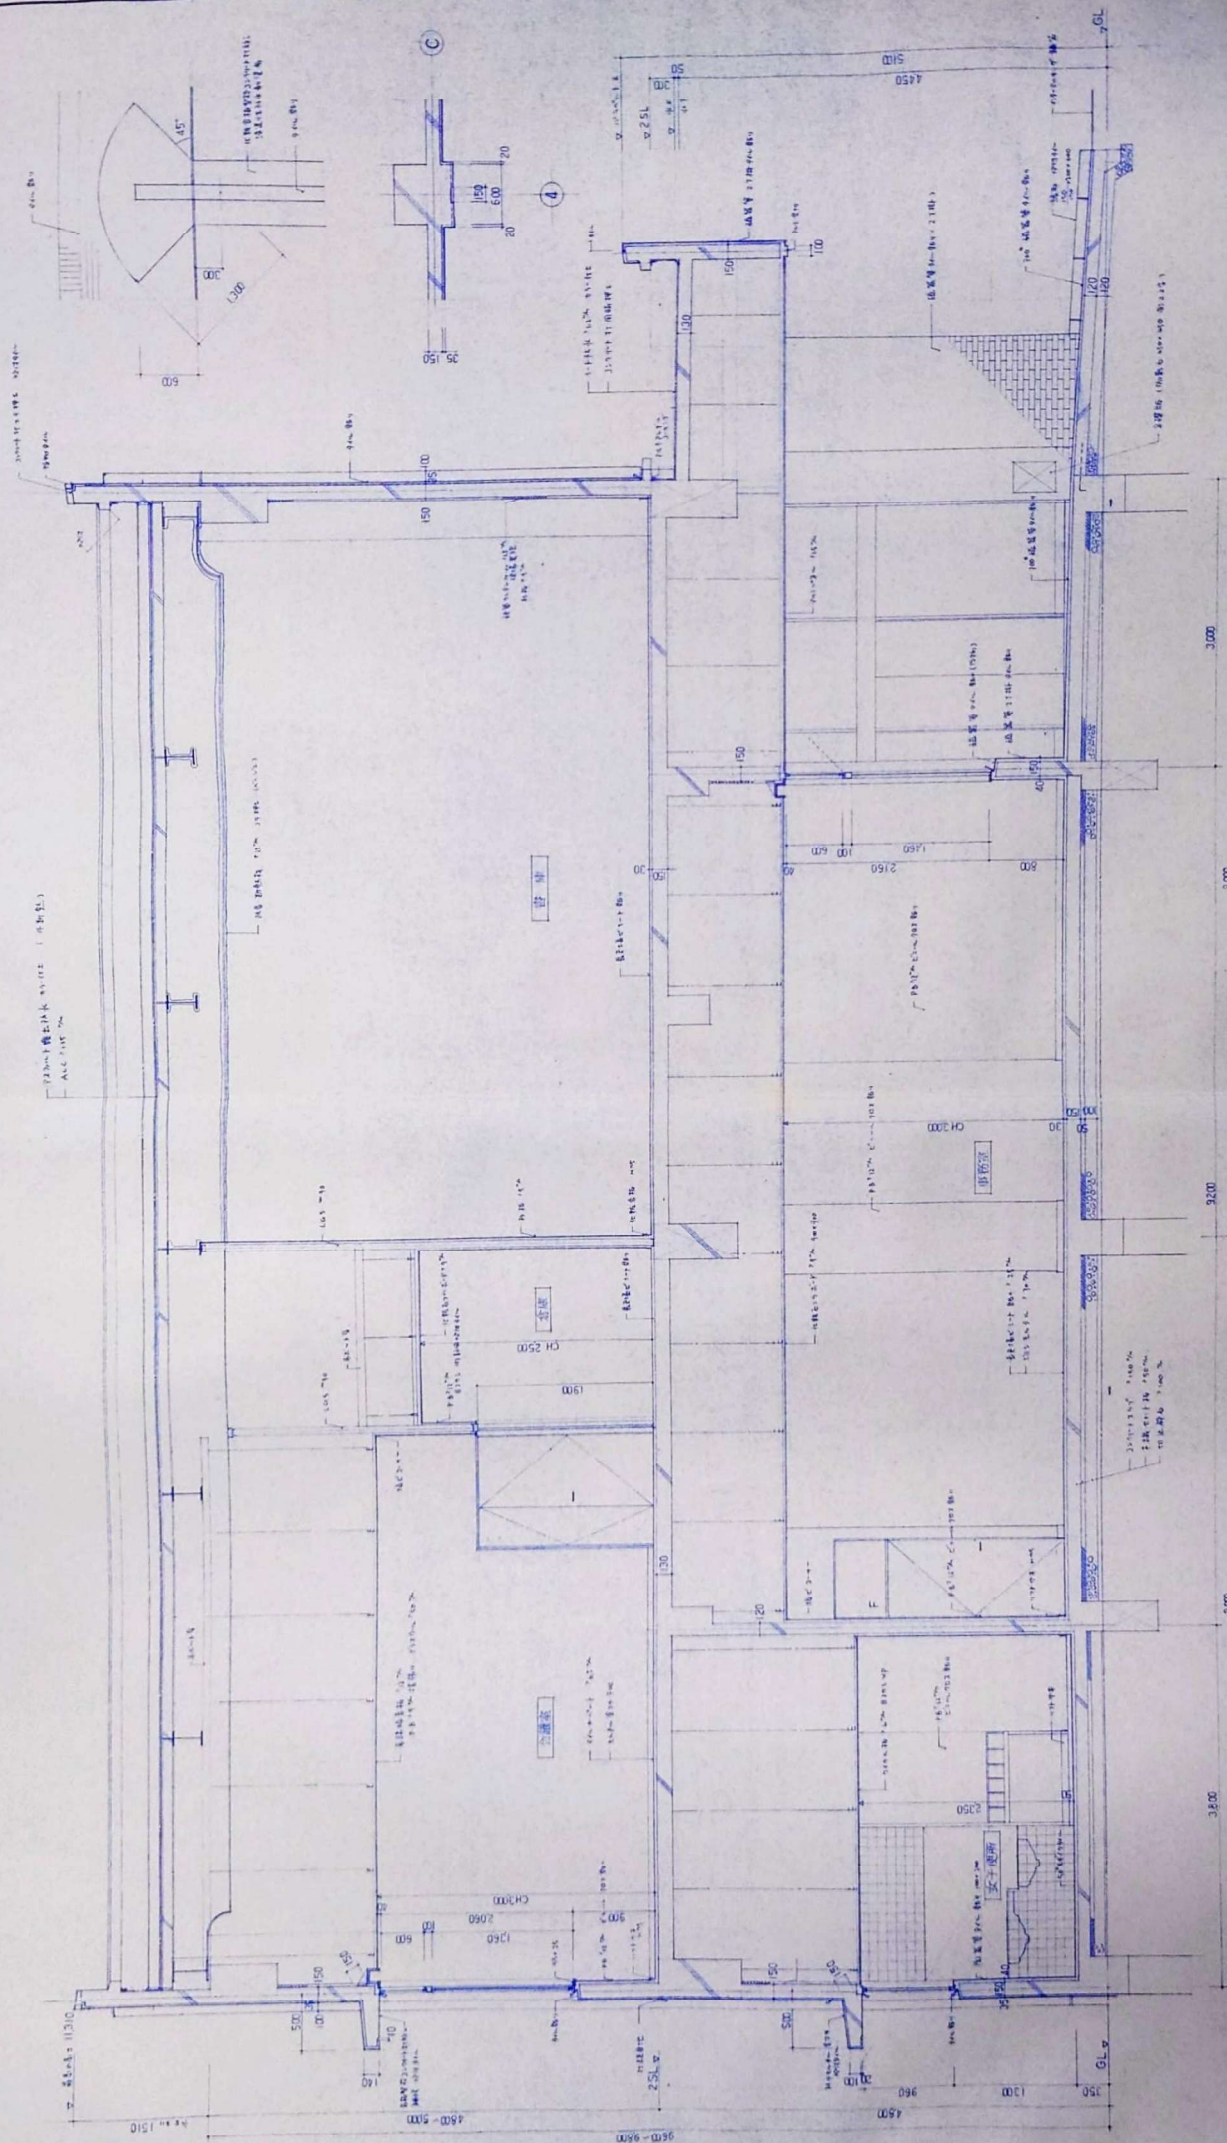


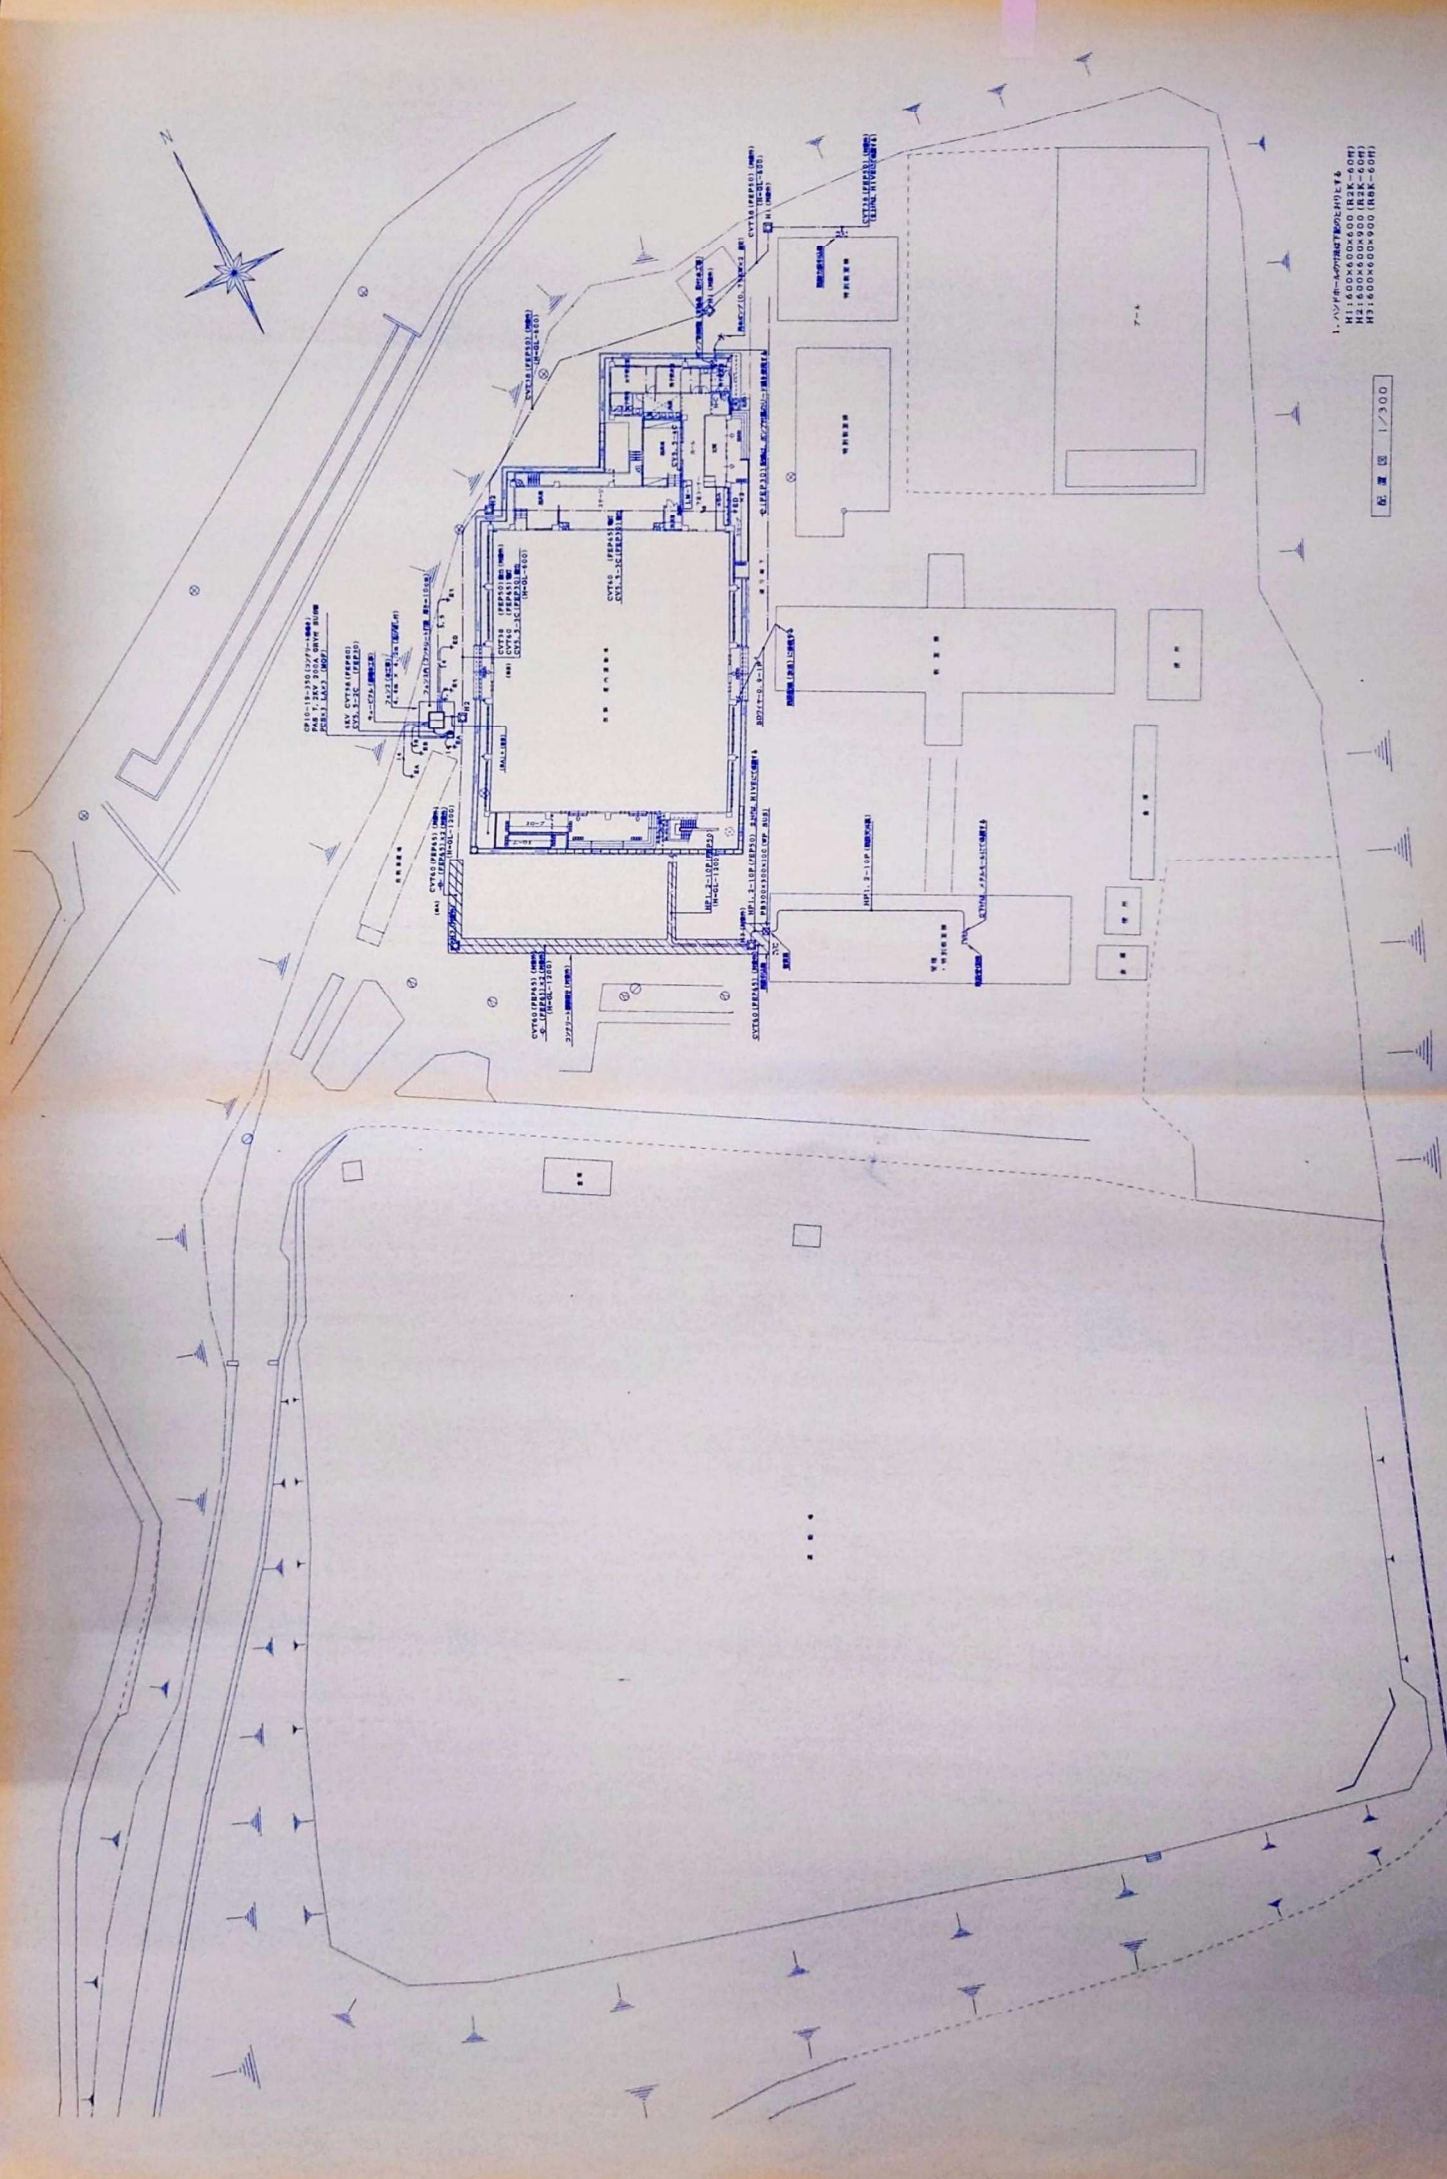


1. 本図は、本図の範囲内にある、
H1: 600×400×400 (H2K-50M)
H2: 600×400×400 (H2K-50M)
H3: 600×400×400 (H2K-50M)

配 置 図 1/300

工事名称	北小中学校 新校舎建設工事	図 号	1/300	H13-09	図 号	E-03
図 名	校舎敷地面積 1847㎡ TEL 0987-72-5864 校舎敷地面積 255㎡ TEL 225355 河野 廣 記	校 舎				

[illegible]

 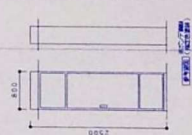[illegible][illegible]

案 1. 型内、型外の両方を重なり部(3箇所用)を形成する。
2. リモコンは、フル2軸式とする。

2. リモコンは、フル2速とする。

0 3 0

0 3 0

1

図 号	名 称	材 質	寸 法	備 考
1	1.1	1.1	1.1	1.1
2	2.1	2.1	2.1	2.1
3	3.1	3.1	3.1	3.1
100	100.1	100.1	100.1	100.1

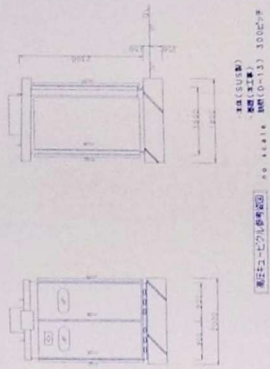


図 1-1 制御盤正面図
図 1-2 制御盤側面図



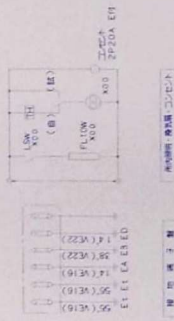


図 1-3 制御盤内部配線図

配電盤配線図リスト


図 号	名 称	材 質	寸 法	備 考
1	1.1	1.1	1.1	1.1
2	2.1	2.1	2.1	2.1
3	3.1	3.1	3.1	3.1
100	100.1	100.1	100.1	100.1

材料No.	品名	規格	単位	数量	重量	材料名
M1	LM-1			3P 50/50	15	CW50-3C
M2	800			3P 235/200	18	CVT 3E
M3	7mm			3P 100/100		
				TOTAL	195	

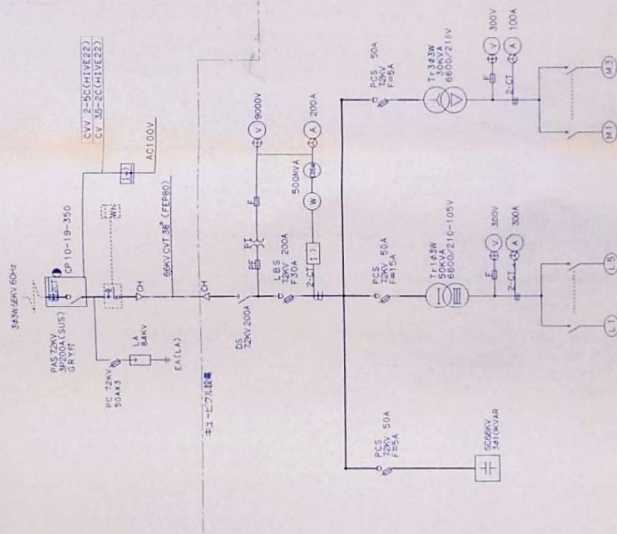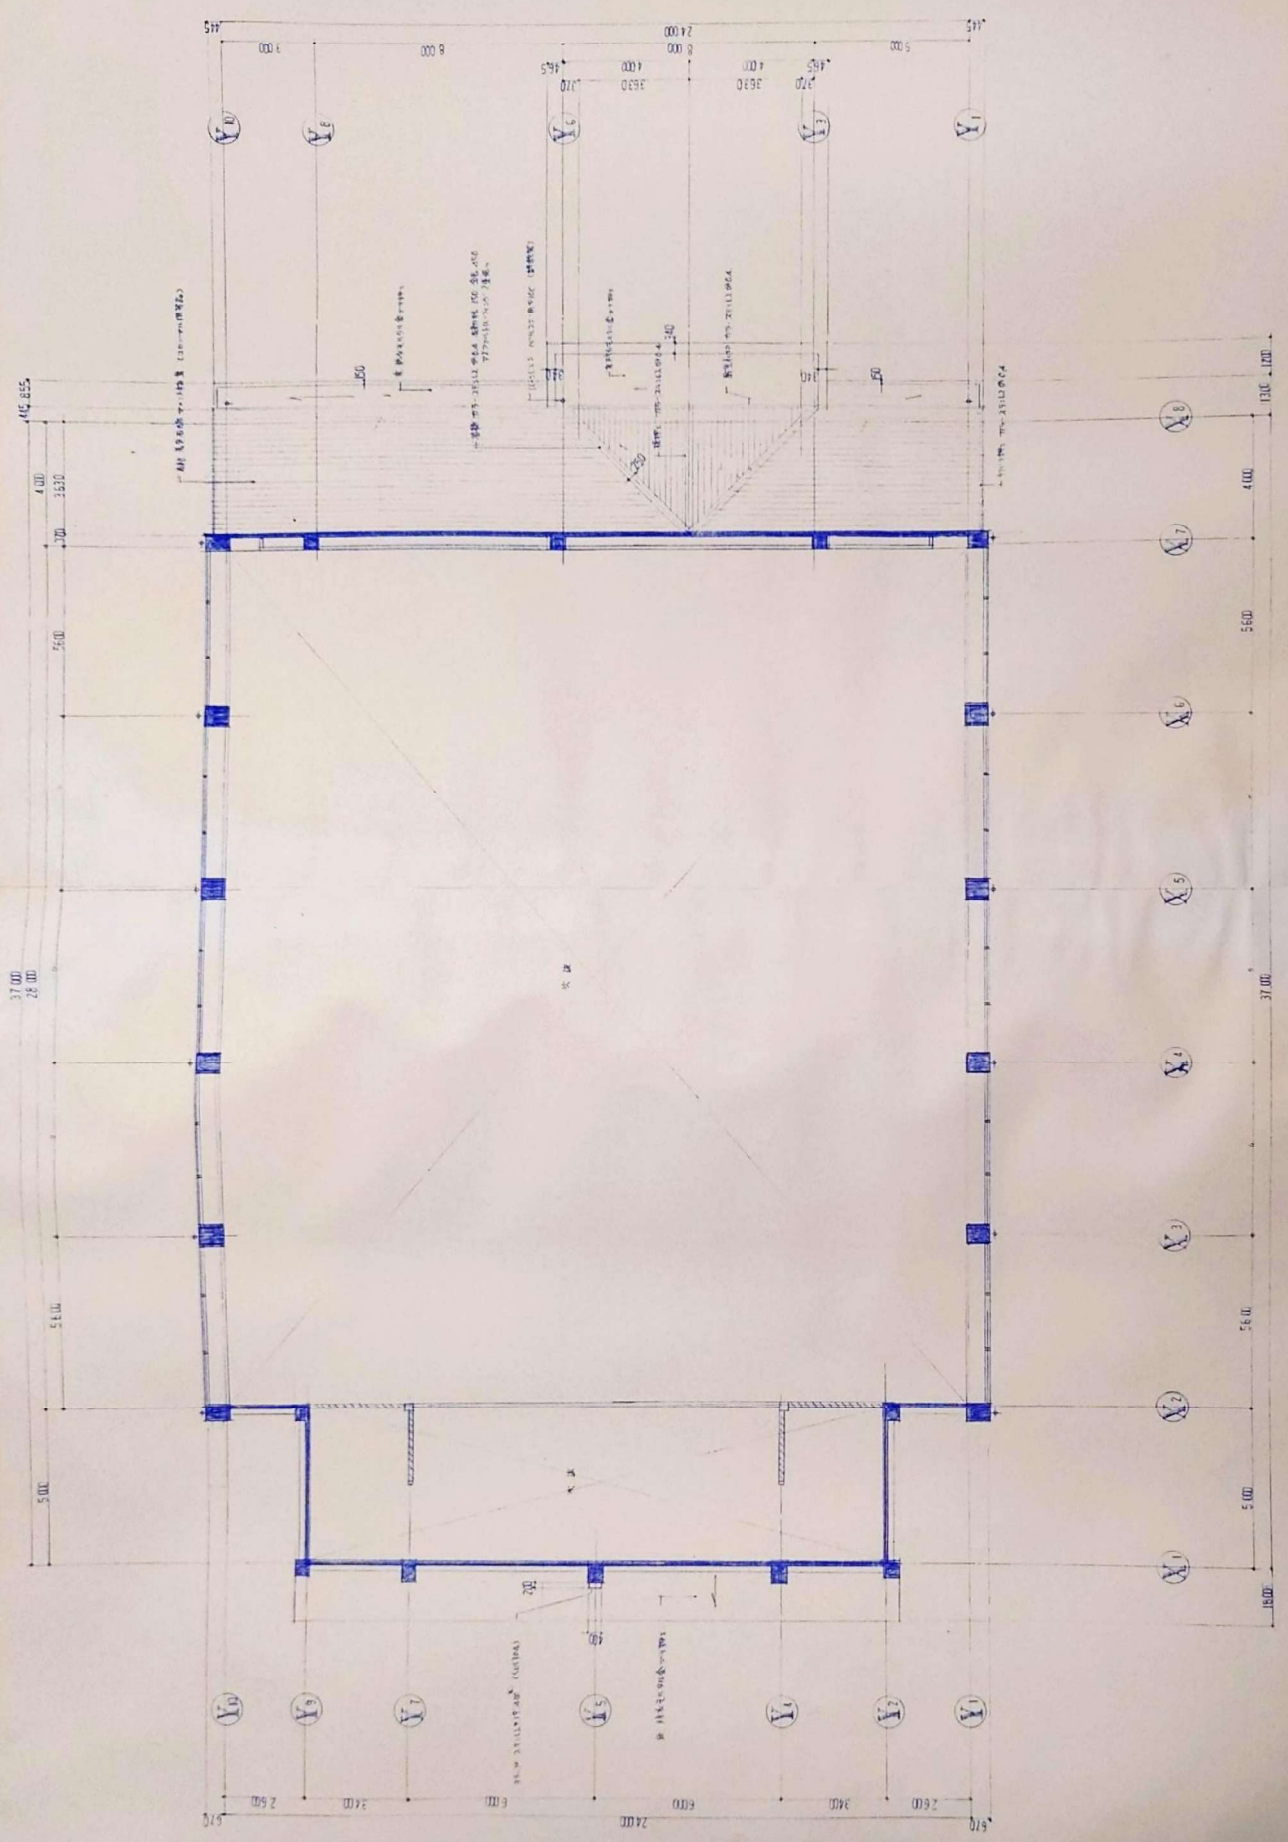


平面图 S=1:100


图例	比例	图名	图号	图例
1	1:100	平面图	S-1-100	1
2	1:100	平面图	S-1-100	2
3	1:100	平面图	S-1-100	3
4	1:100	平面图	S-1-100	4
5	1:100	平面图	S-1-100	5
6	1:100	平面图	S-1-100	6
7	1:100	平面图	S-1-100	7
8	1:100	平面图	S-1-100	8
9	1:100	平面图	S-1-100	9
10	1:100	平面图	S-1-100	10

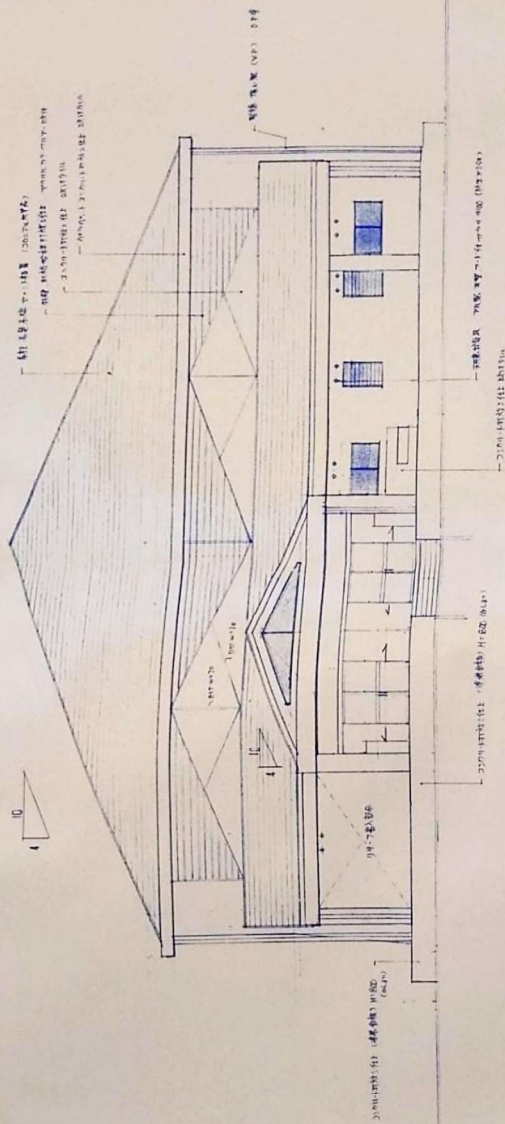


前立立面圖 1:100

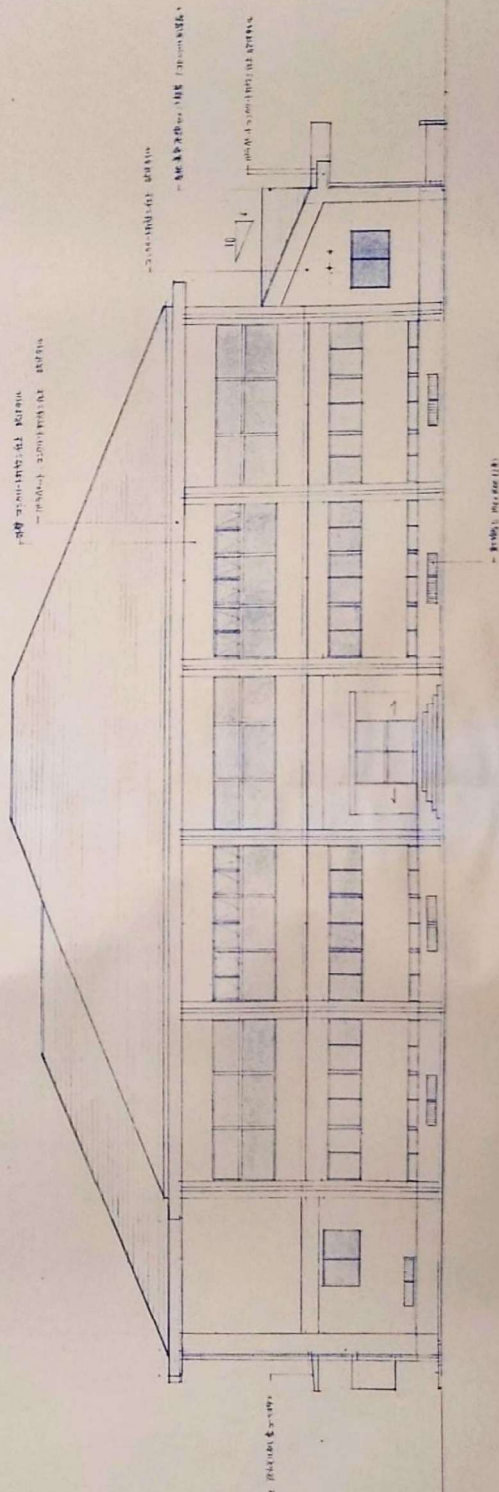

側立立面圖 1:100

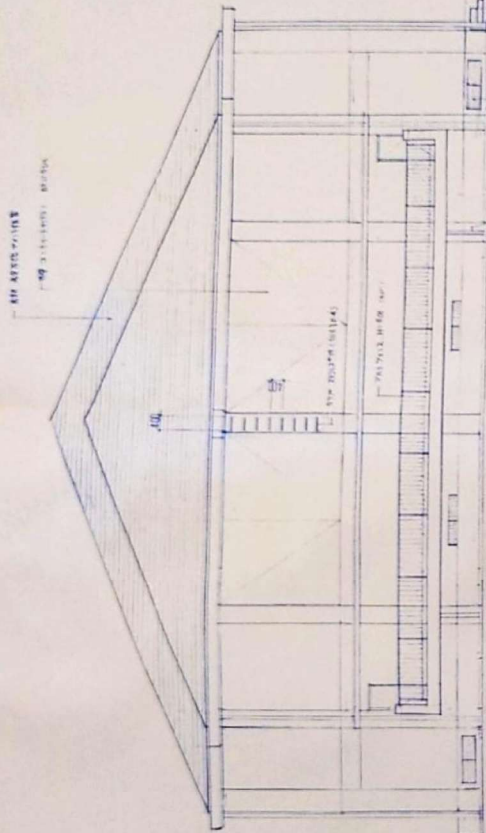

正面立图 1:100

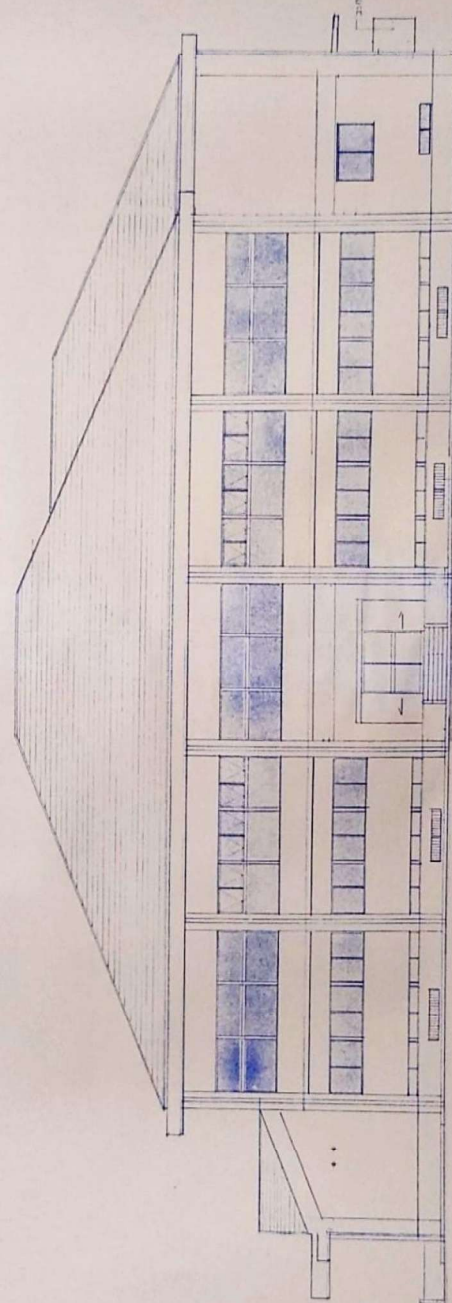


侧面立图 1:100

工程名称: 某某工程


立面图

设计单位: 某某设计
 项目负责人: 某某
 联系电话: 某某某某某某


1:100 H.S.II

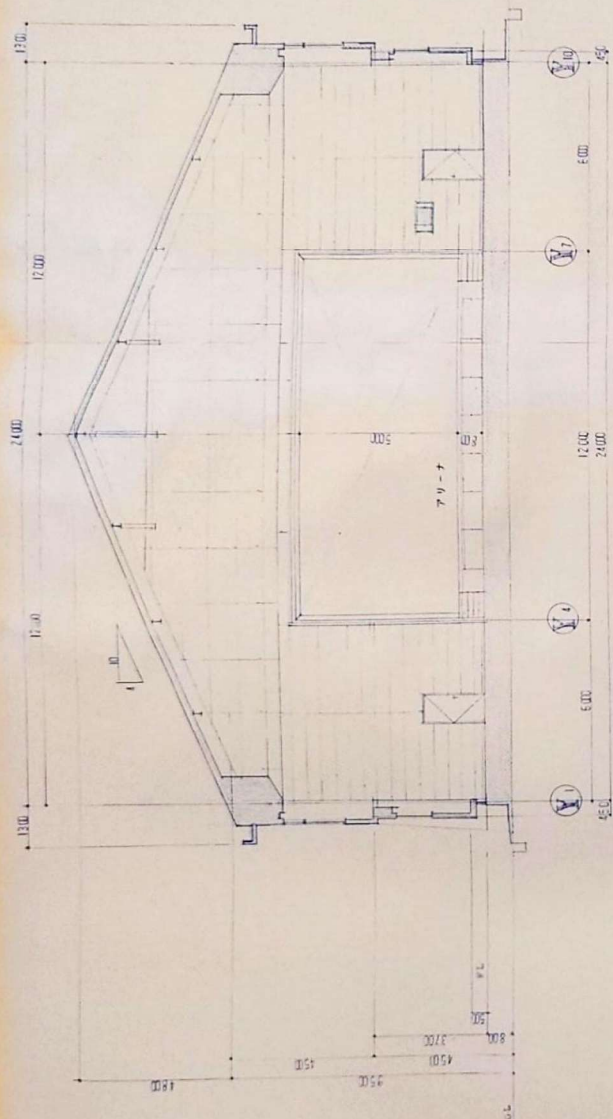

001:1=S	002	003	004
---------	-----	-----	-----

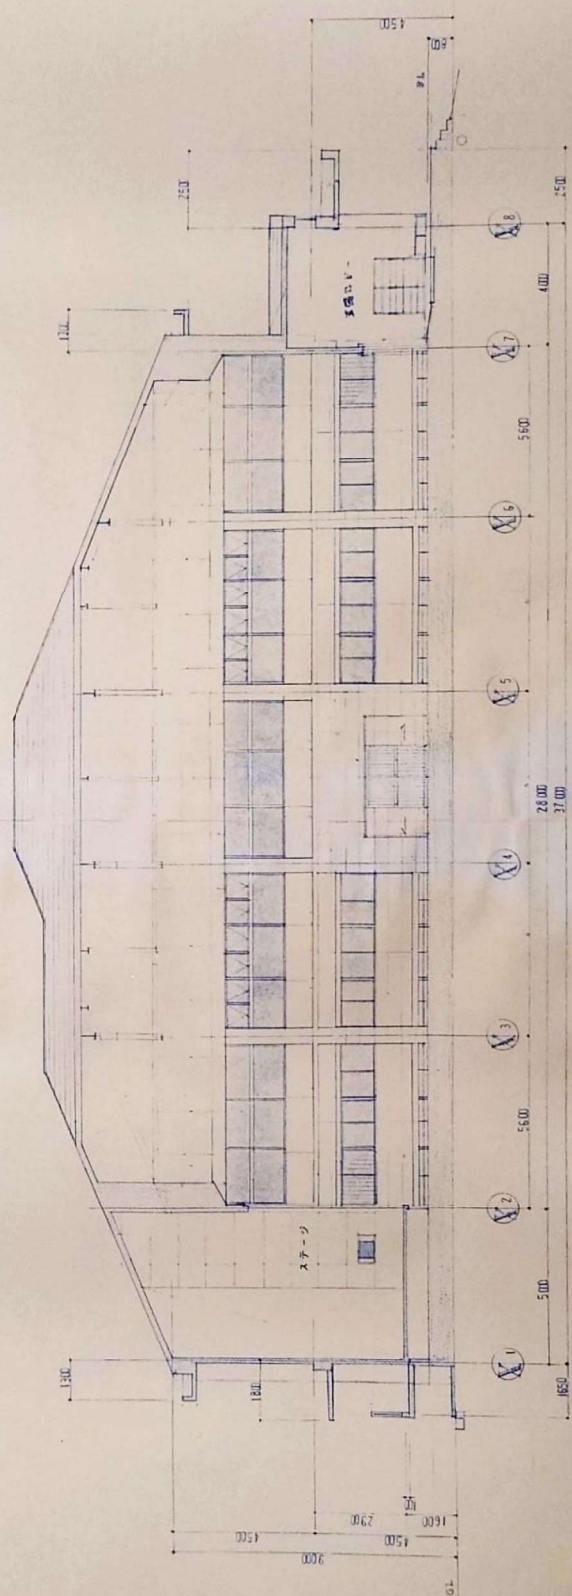

断面图 $S=1:100$

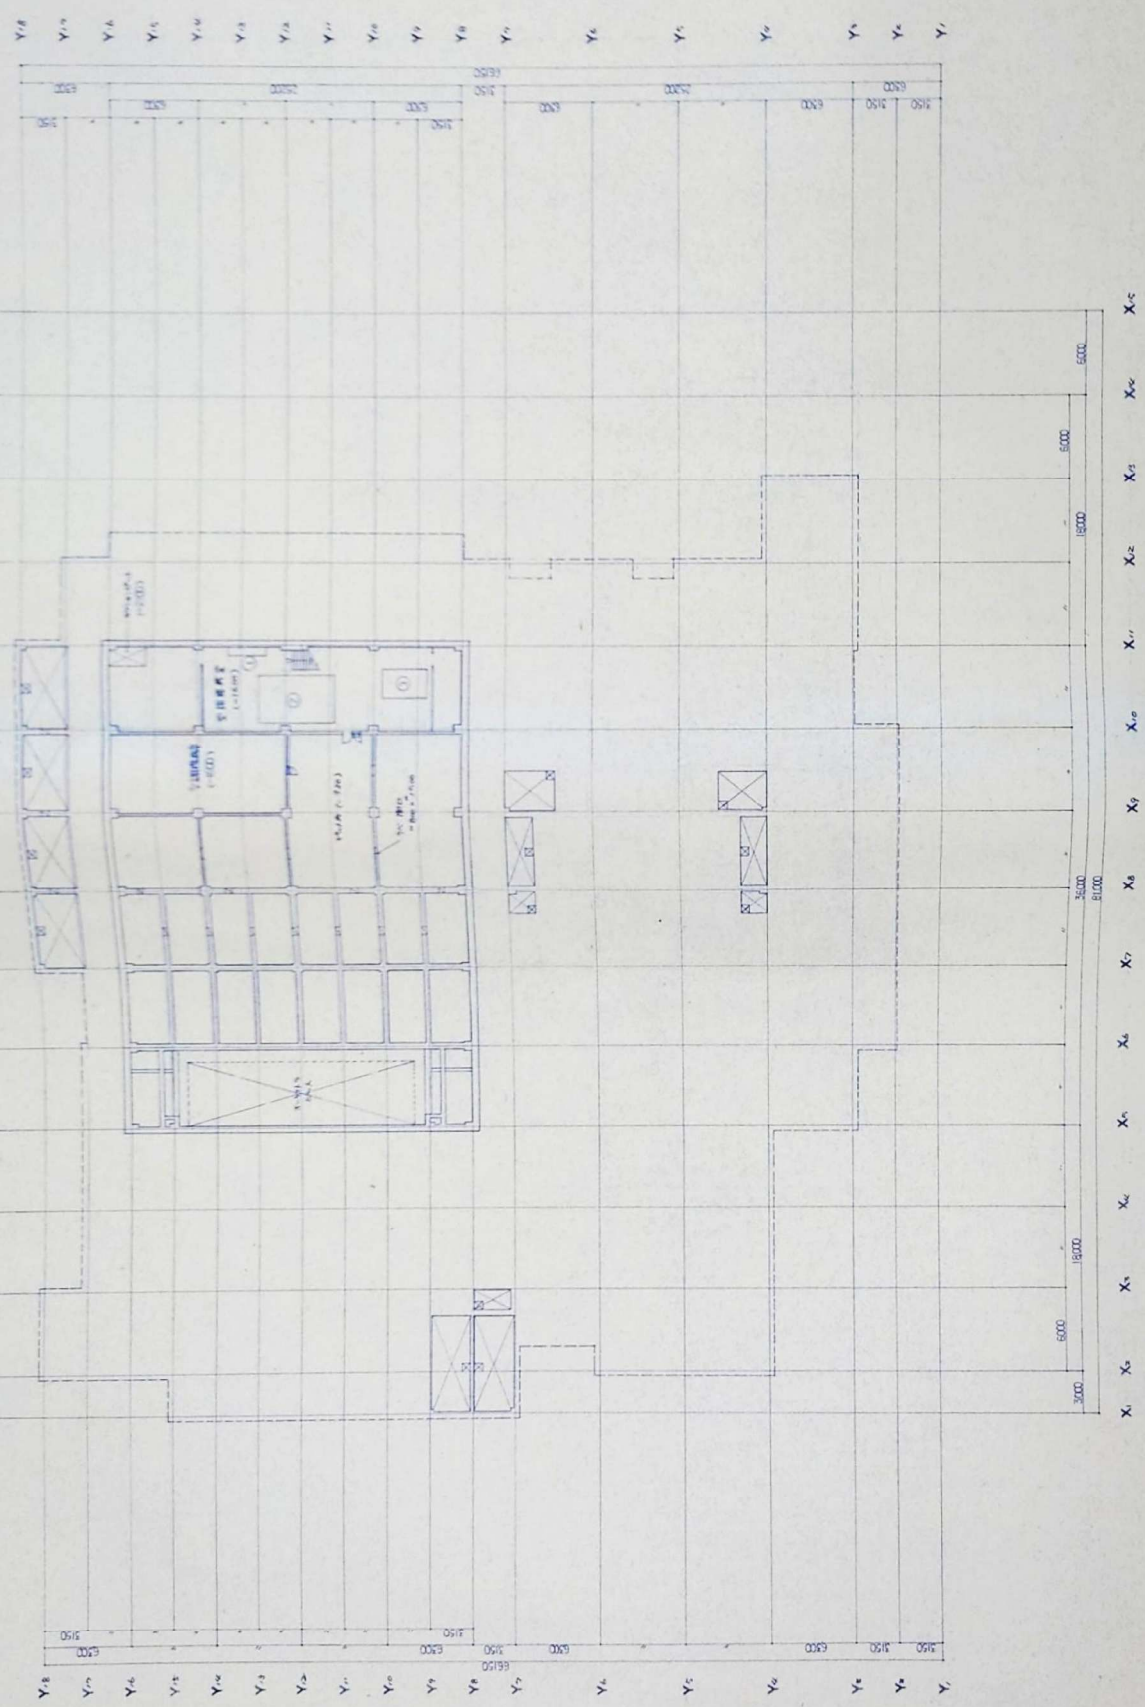

設計者	市川市文化会館 (市川市文化会館)
設計者代表	市川市文化会館 (市川市文化会館)
設計者代表	市川市文化会館 (市川市文化会館)

安井建築設計事務所	
05	中2階平面図
A	建築工事
1:200	

佐賀市市営市文化会館 新築工事

1:200

1. 設計者	佐賀市市営市文化会館 新築工事
2. 設計者	佐賀市市営市文化会館 新築工事
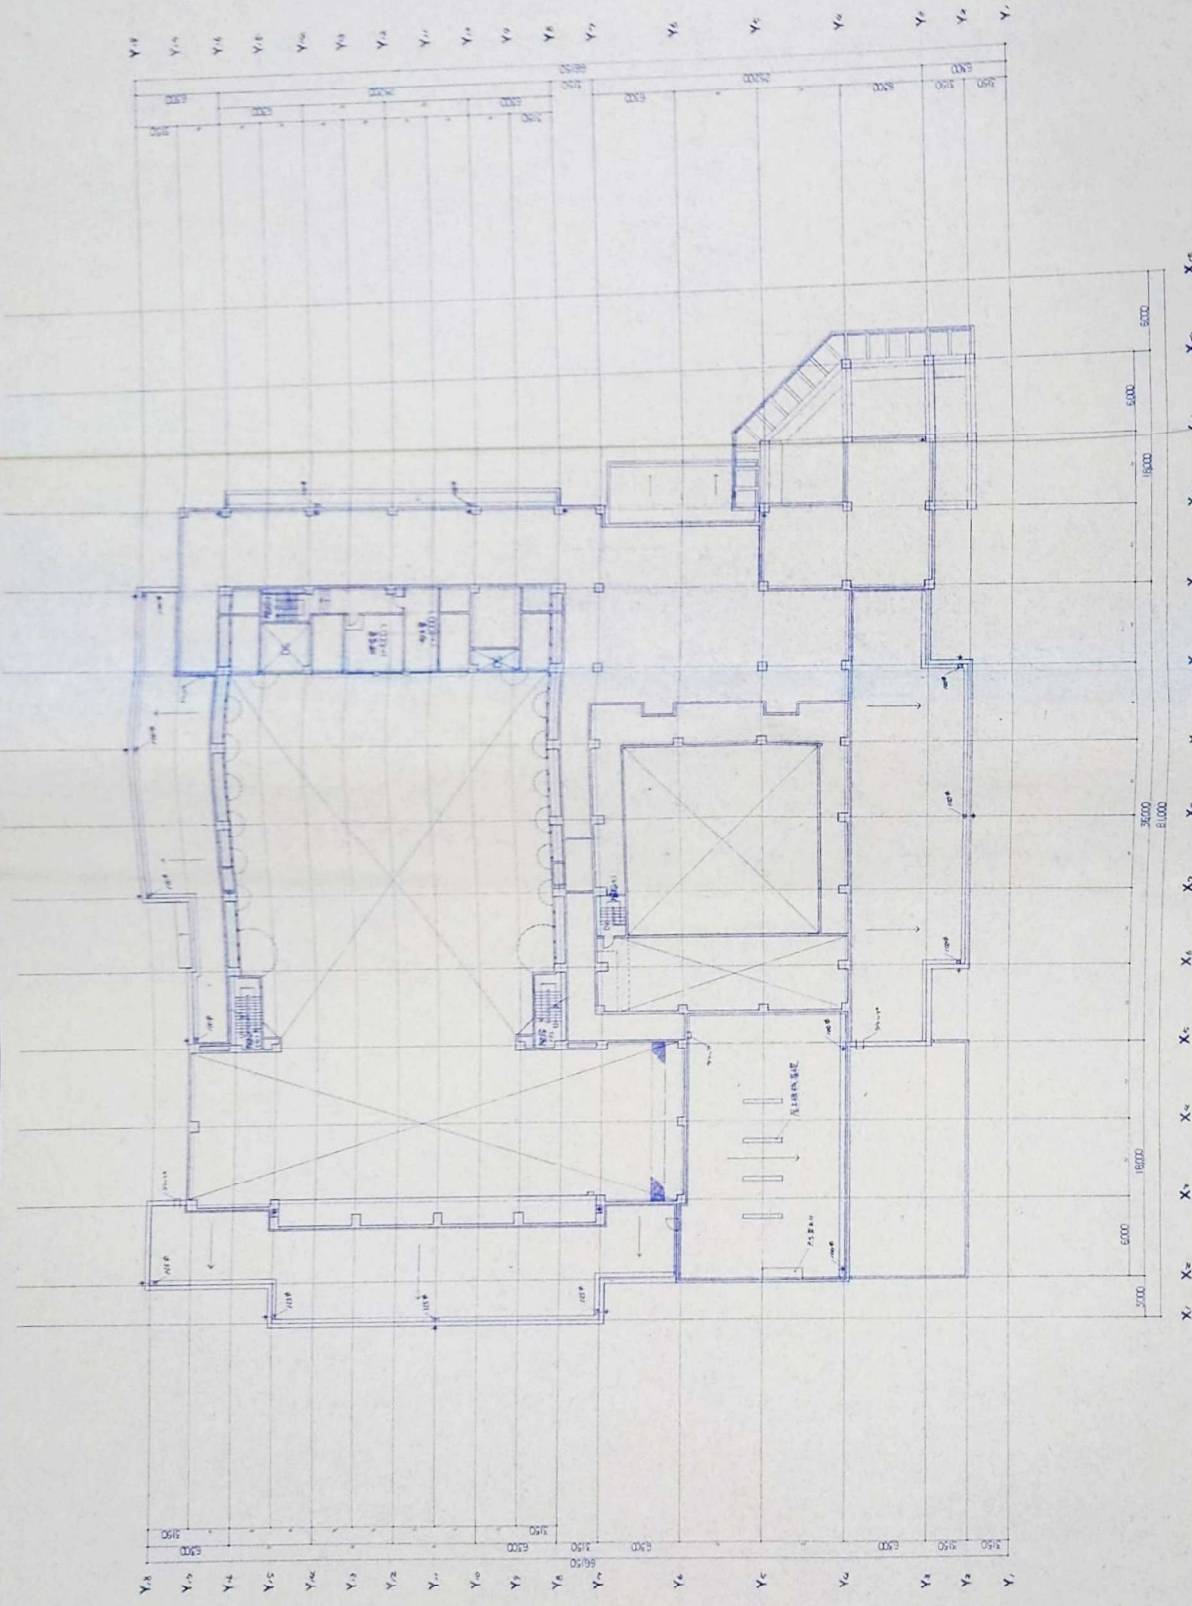



表 1 工程材料表

①	2002-10-10
②	2002-10-10
③	2002-10-10
④	2002-10-10
⑤	2002-10-10
⑥	2002-10-10
⑦	2002-10-10
⑧	2002-10-10
⑨	2002-10-10
⑩	2002-10-10
⑪	2002-10-10
⑫	2002-10-10
⑬	2002-10-10
⑭	2002-10-10
⑮	2002-10-10
⑯	2002-10-10
⑰	2002-10-10
⑱	2002-10-10
⑲	2002-10-10
⑳	2002-10-10
㉑	2002-10-10
㉒	2002-10-10
㉓	2002-10-10
㉔	2002-10-10
㉕	2002-10-10
㉖	2002-10-10
㉗	2002-10-10
㉘	2002-10-10
㉙	2002-10-10
㉚	2002-10-10
㉛	2002-10-10
㉜	2002-10-10
㉝	2002-10-10
㉞	2002-10-10
㉟	2002-10-10
㊱	2002-10-10
㊲	2002-10-10
㊳	2002-10-10
㊴	2002-10-10
㊵	2002-10-10
㊶	2002-10-10
㊷	2002-10-10
㊸	2002-10-10
㊹	2002-10-10
㊺	2002-10-10
㊻	2002-10-10
㊼	2002-10-10
㊽	2002-10-10
㊾	2002-10-10
㊿	2002-10-10


①	2002-10-10
②	2002-10-10
③	2002-10-10
④	2002-10-10
⑤	2002-10-10
⑥	2002-10-10
⑦	2002-10-10
⑧	2002-10-10
⑨	2002-10-10
⑩	2002-10-10
⑪	2002-10-10
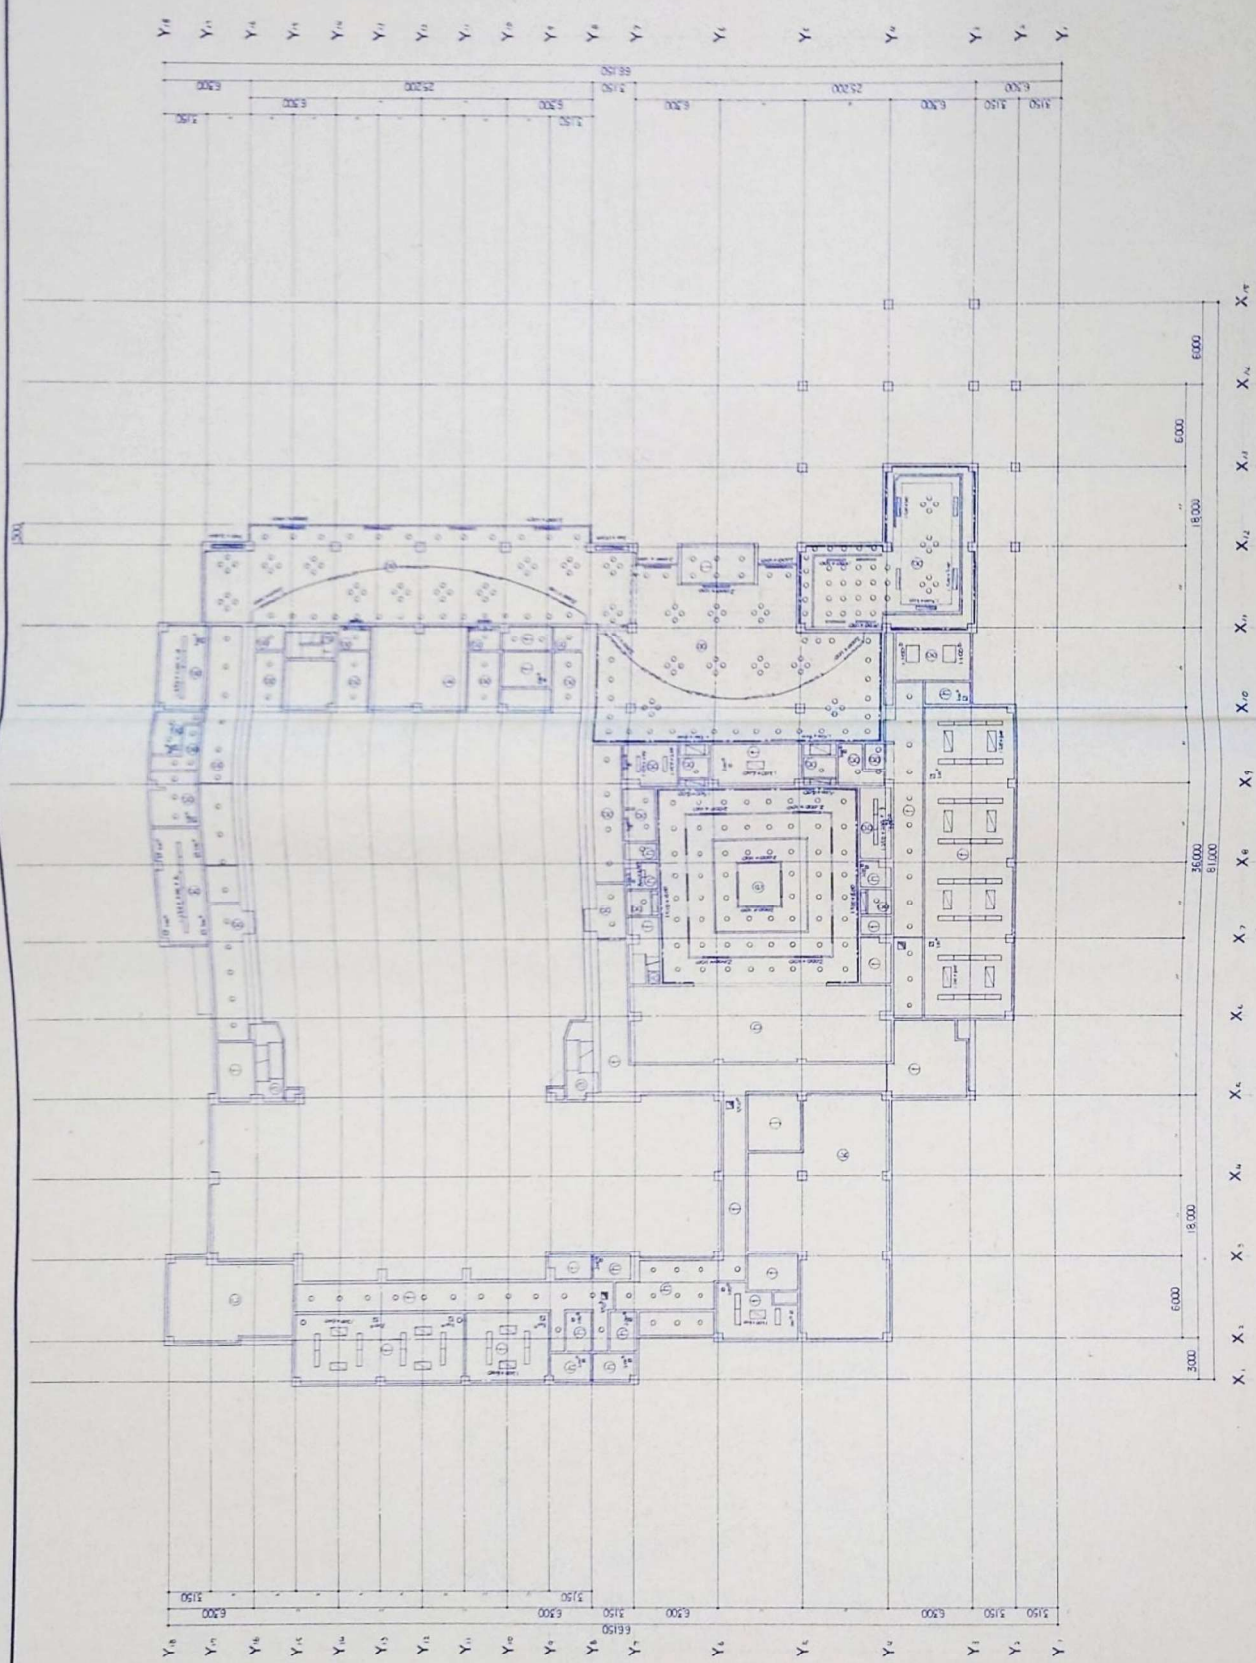

设计单位: 设计单位		设计日期: 2002-10-10	
设计人: 设计人		审核人: 审核人	
设计单位: 设计单位		设计日期: 2002-10-10	
设计人: 设计人		审核人: 审核人	

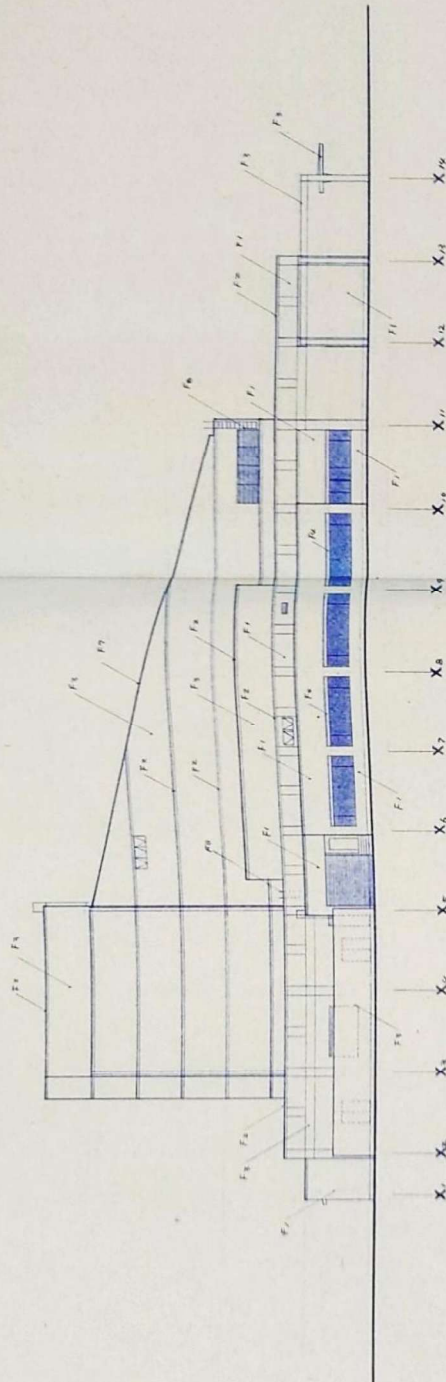

東側立面図

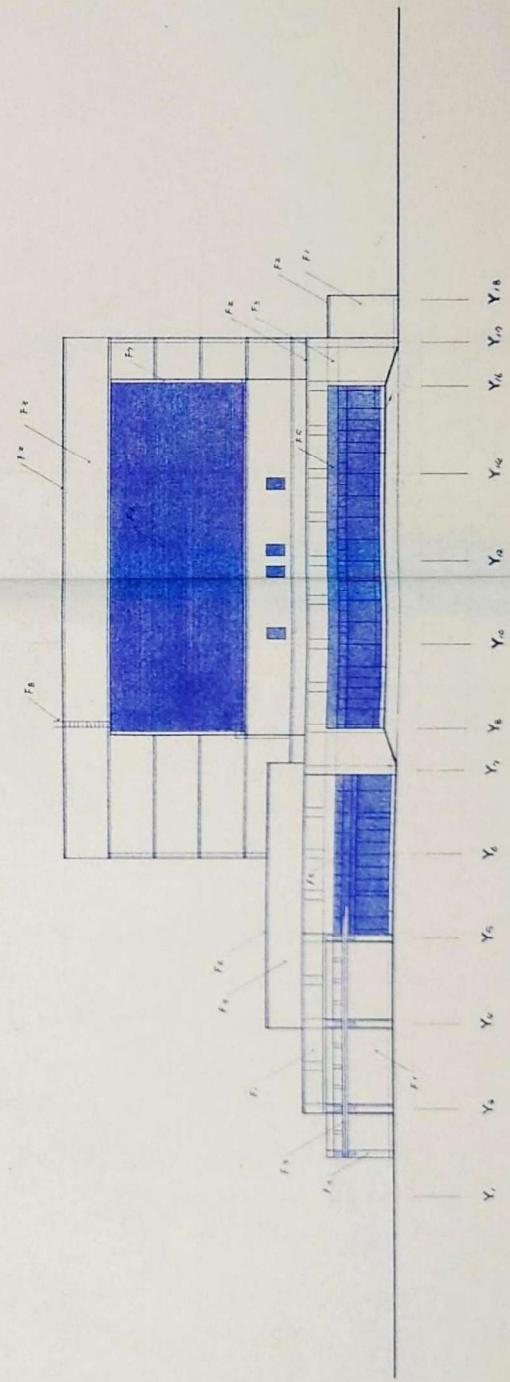



北側立面図

材料表 (材料)

F1	基礎部分 (A1) 部	コンクリート
F2	基礎部分 (A1) 部	コンクリート
F3	コンクリート基礎部分 (A1) 部	コンクリート
F4	コンクリート基礎部分 (A1) 部	コンクリート
1/100

(案) 市文化会館 新築工事	
A	建築工事
08	立面図 1
安井建築設計事務所	

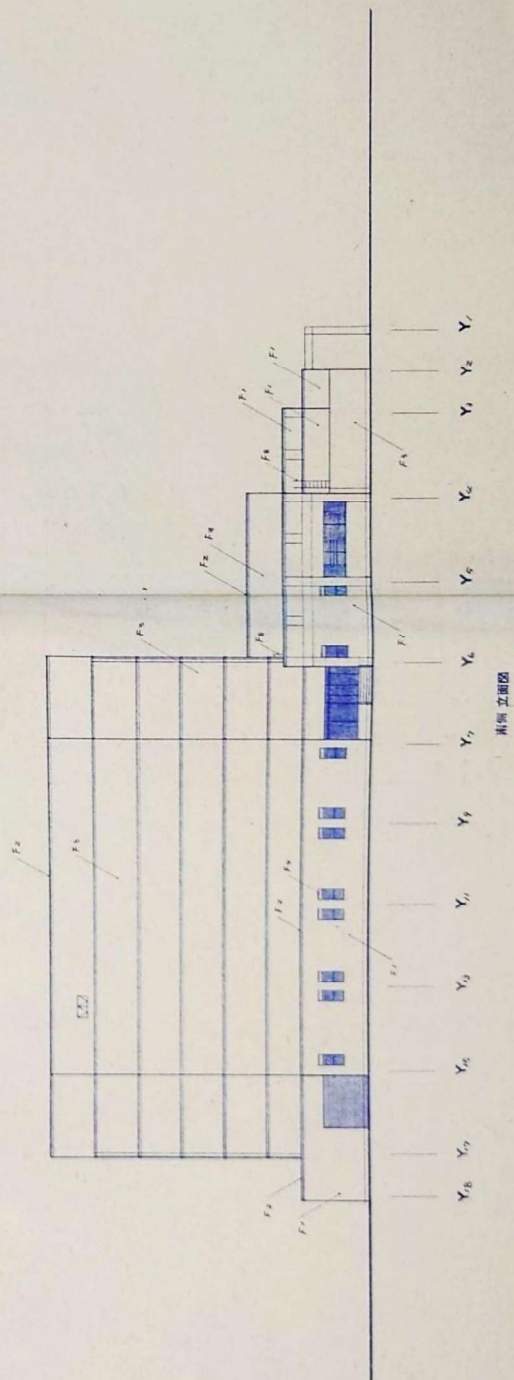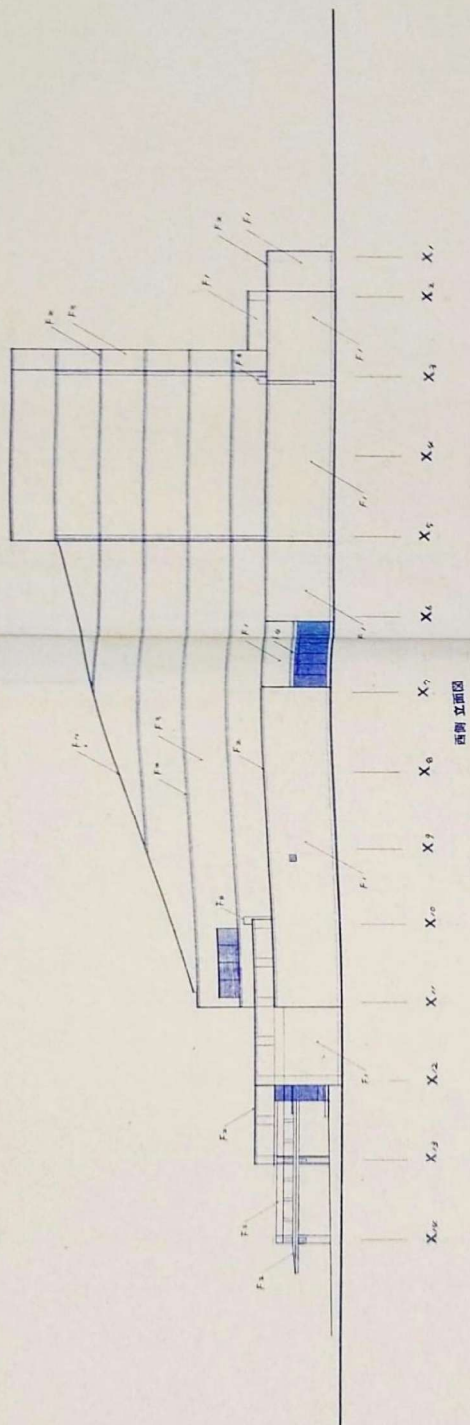

1:200
1:100

依託：市面市文化会館新築工事		
A	建築工事	1:200
10	断面	
	安井建設設計事務所	

