




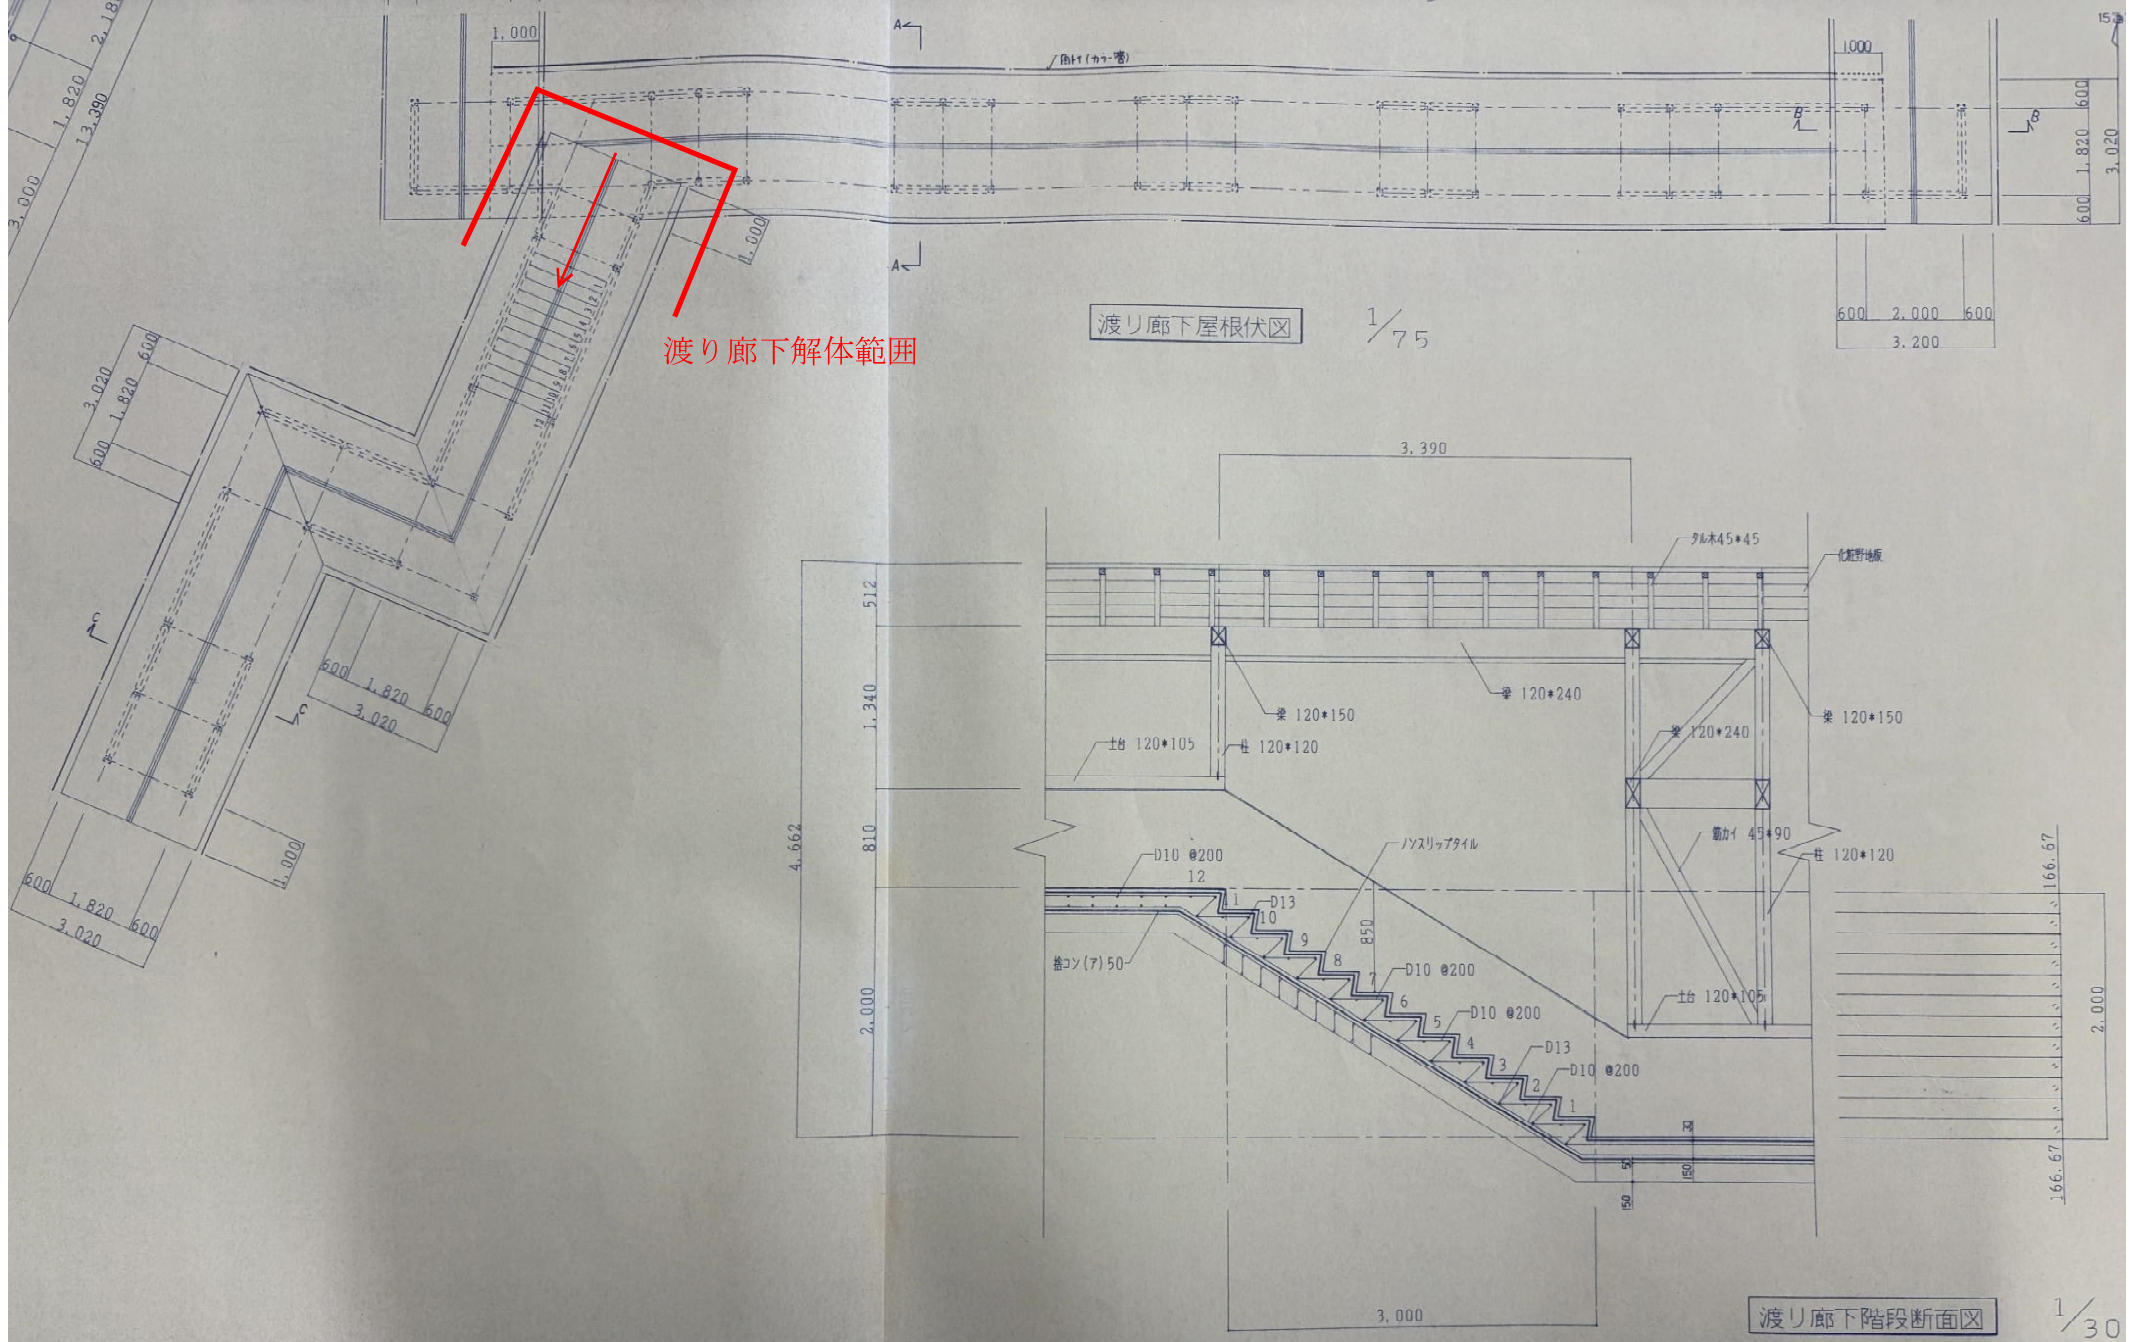

		益田設計事務所 株式会社 宮崎県都城市広原町2号2番 TEL (0986)24-8935 FAX (0986)24-5529	1級建築士事務所宮崎県登録 第A-1131号 1級建築士登録 128541号 益田 敏明 消防設備士登録福岡50-823号	年 月 日 承認 担当 (印) (実)	工事名称 都井中学校危険校舎改築に伴う 建築主体 図面名称 渡り廊下平面図	工事種別 工事 縮尺 1/75
--	--	---	--	--	--	--------------------------------------

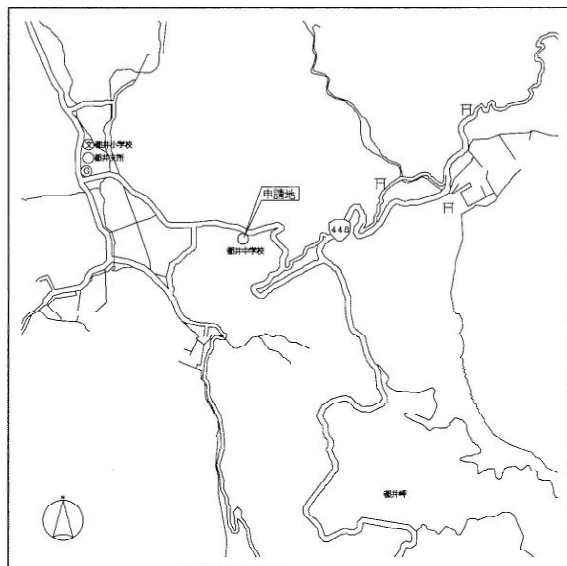


付近見取図

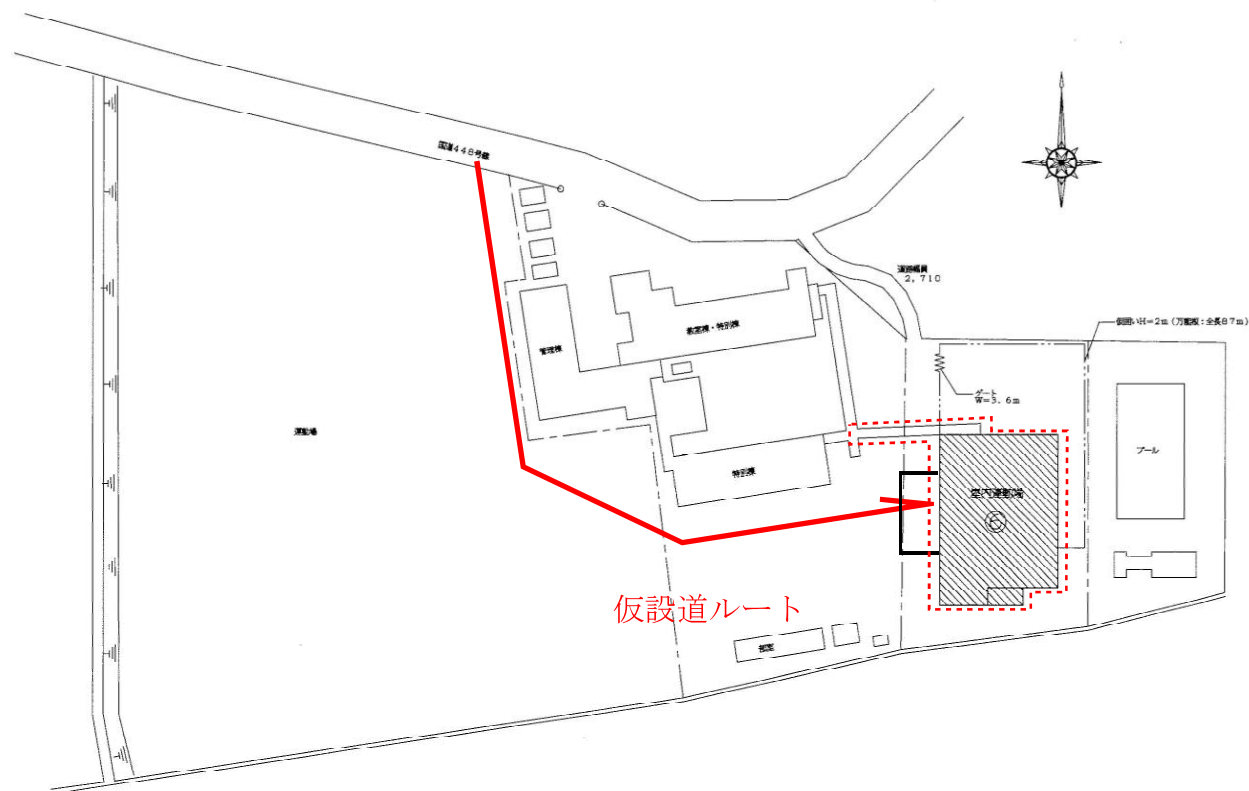


配置図

 解体範囲
 盛土範囲

記事	月 日	(有) 大東 建築 設計 事務所 宮崎市大崎町田洲ヶ原4028-2 TEL 52-5660 一級建築士大庄宣雄第110702号 濱 砂 英雄 一級建築士事務所 宮崎県 知事登録第E-918号	耐震年月日 H 21.11	設計	旧都井中学校屋内運動場解体工事 配置図、付近見取図	図面番号 A 06
				製図		縮尺 A1 S=1/500 A3 S=1/1000

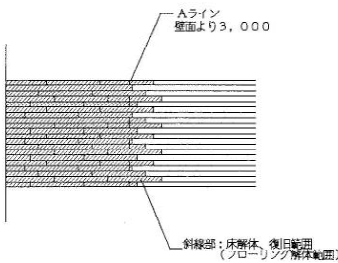

記 事	月 日	(有) 大 東 建 築 設 計 事 務 所 宮崎市大塚町田崎ヶ原4028-2 TEL 52-5660 一級建築士匠登録第110703号 濱 砂 英 雄 級建築士事務所 宮崎県 知事登録第 910号	耐震年月日	設計	旧都井中学校屋内運動場解体工事 現況：1階平面図	図面番号 A / 08	電・給 電・給
	.		H 21・11	概図			
	.						
	.						

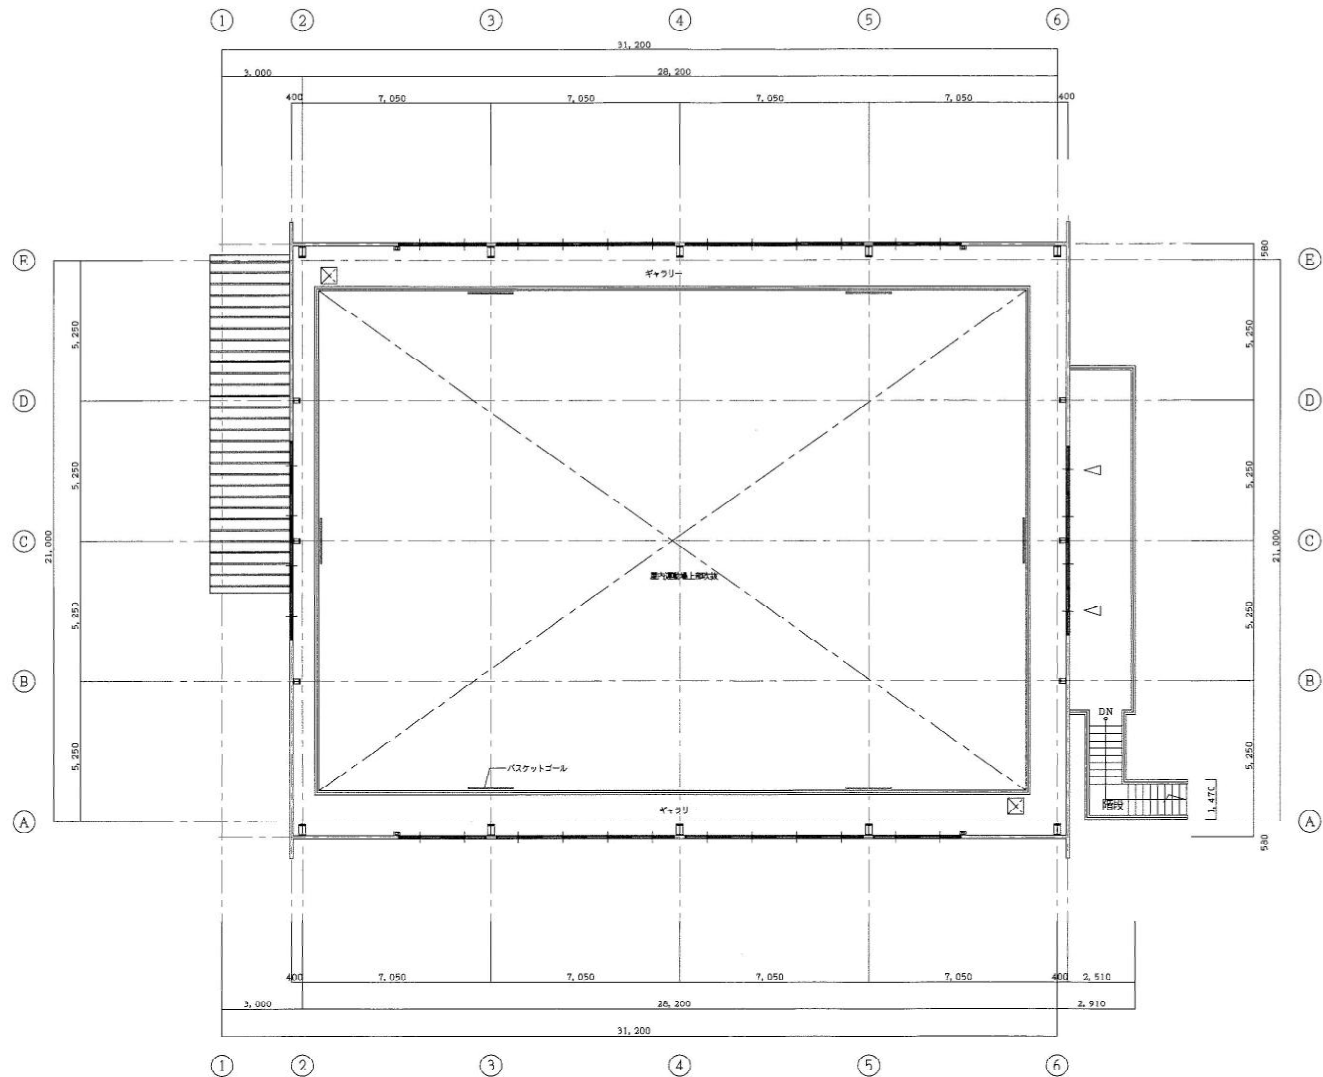

「2階平面図」 S=1/100

校図

記	月	日
事	.	.
	.	.
	.	.

(有) 大東建築設計事務所
宮崎市大塚町田淵ケ原402B-2 TEL 52-5660
一級建築士大田倉雄第110703号 濱 砂 英 雄
級建築士事務所 宮崎県 知事登録第910号

新着年月日
H 21.11

設計

製図

旧都井中学校屋内運動場解体工事

現況：2階平面図

縮尺 A1 S=1/100
A3 S=1/200


図面番号

A / 09


電・機
電・給




東立面図 S=1/100

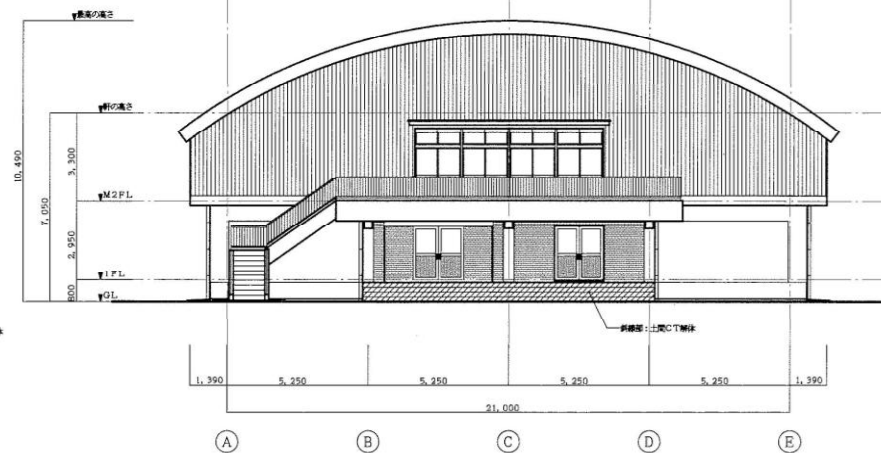

北立面図 S=1/100

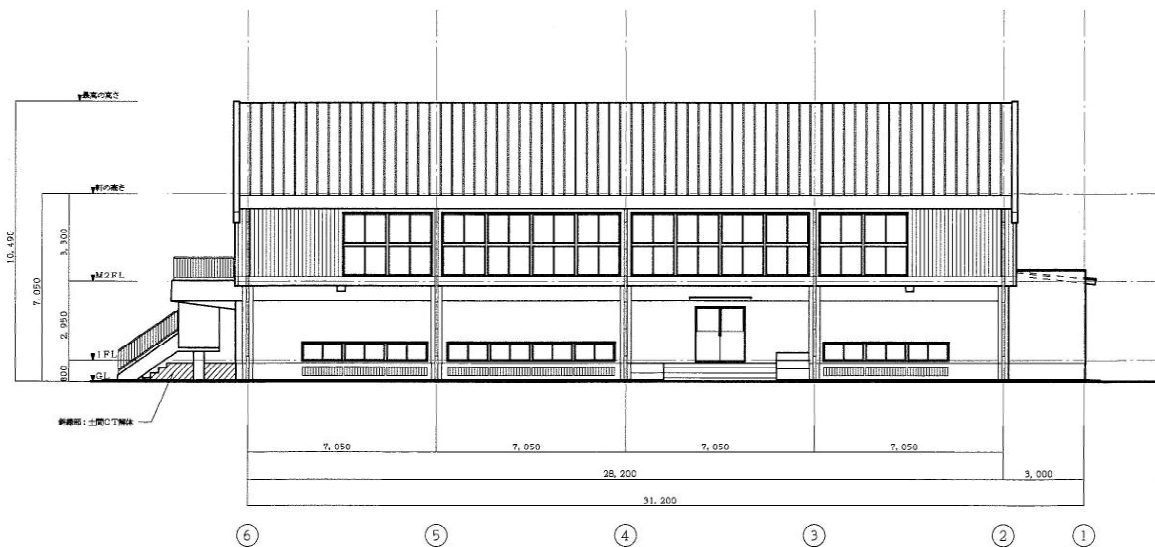

西立面図 S=1/100

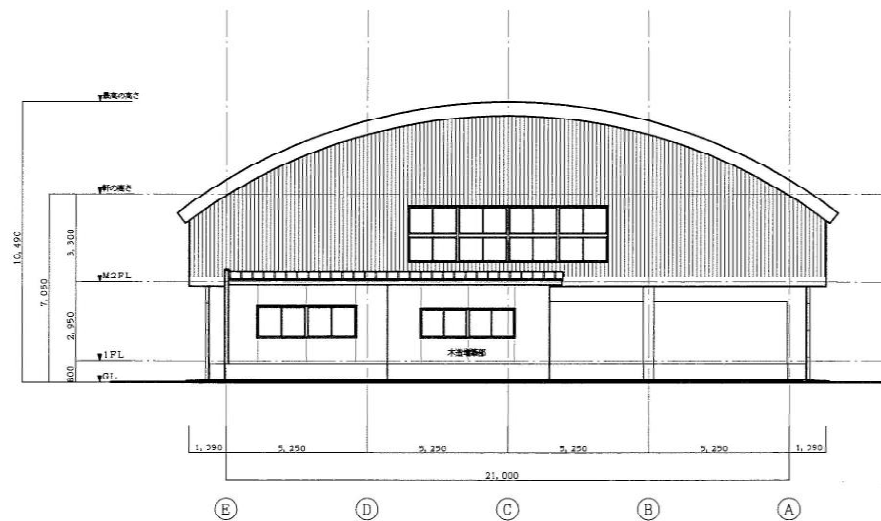

南立面図 S=1/100

校図

記	月	日
事	.	.
	.	.
	.	.

(有) 大東建築設計事務所
宮崎市大塚町田淵4028-2 TEL 52-5660
一級建築士 田中 雄一 110703号 濱 砂 英 雄
一級建築士事務所 宮崎県 知事登録第 910号

取覧年月日
H 21.11

設計

製図

旧都井中学校屋内運動場解体工事


現況：立面図

縮尺 A1 S=1/100
A3 S=1/200

図面番号

A / 10



電・機
電・給

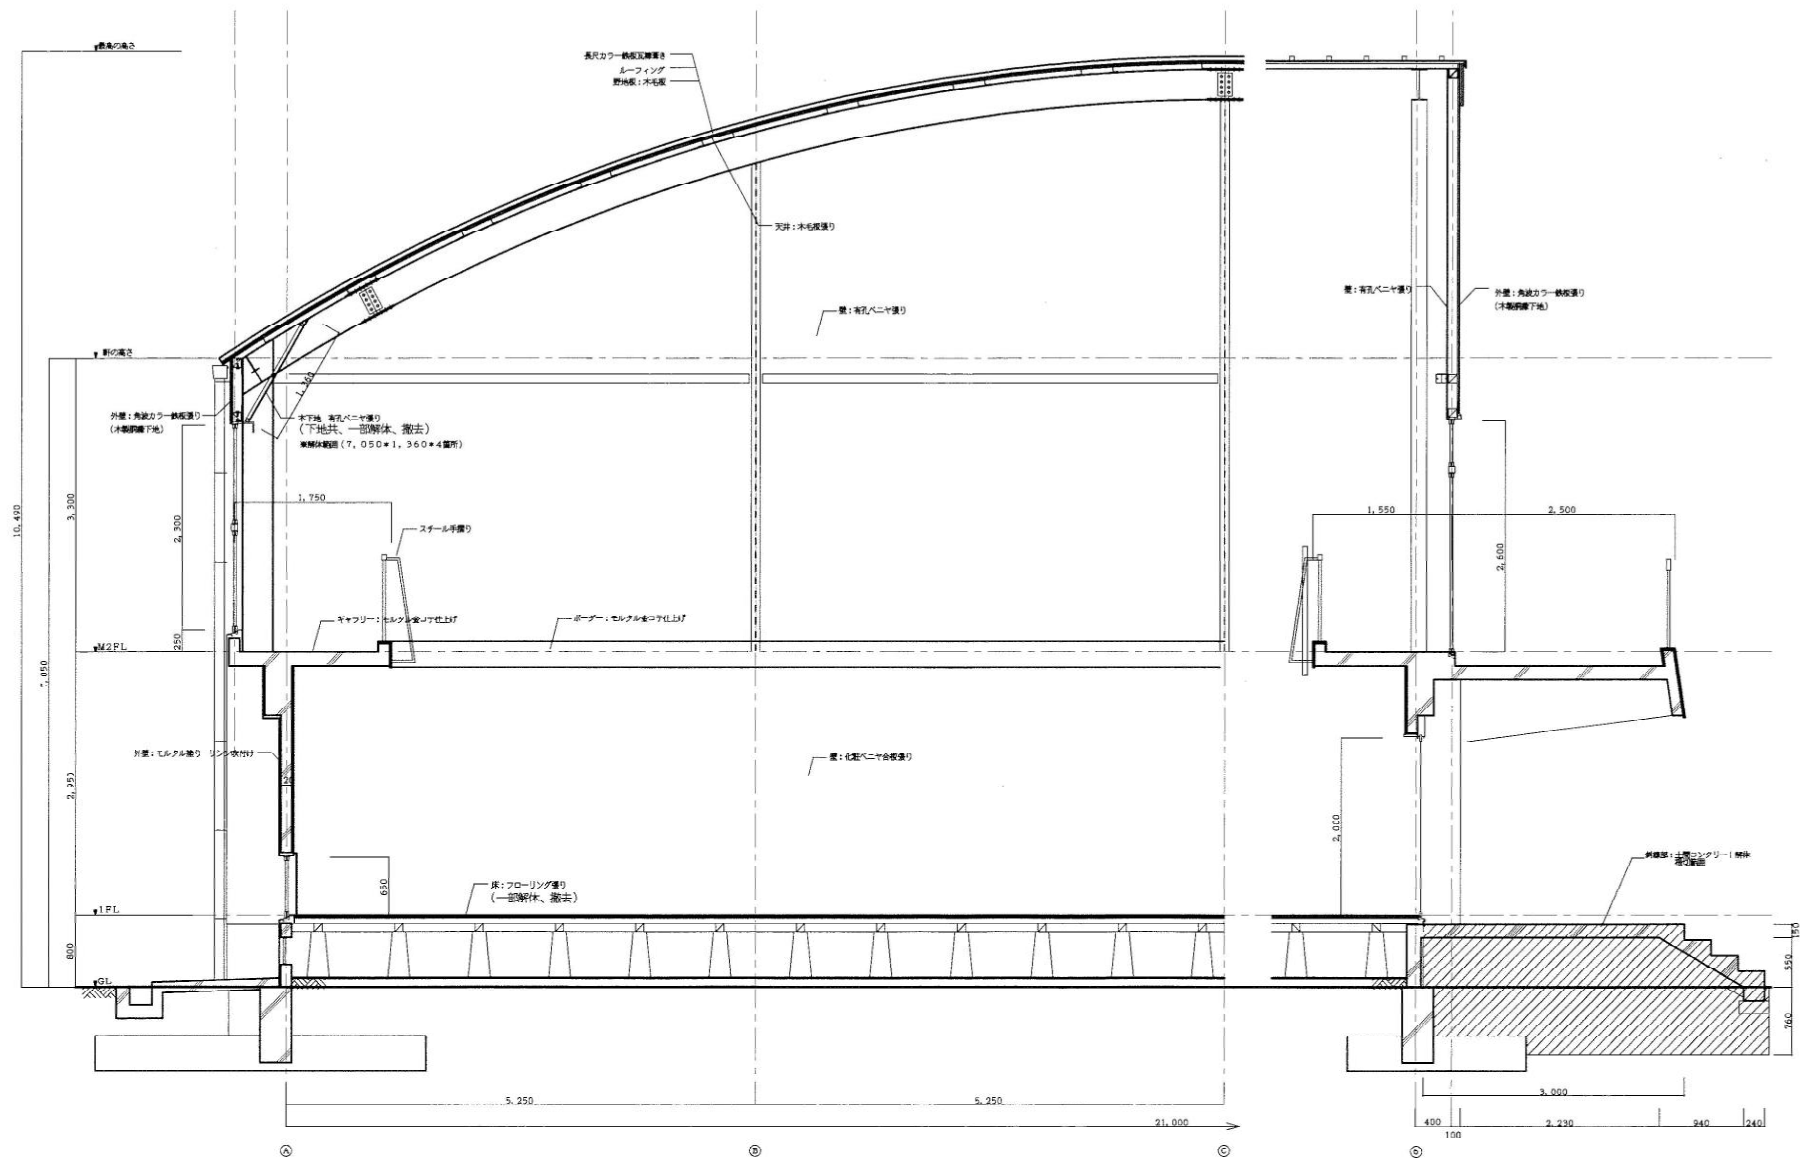

断面詳細図 S: 1/30

検図

記 事	月 日	(株) 大東建築設計事務所 宮崎市大塚町田洲ヶ原4028-2 TEL 52 5660 一般建築士会登録第110703号 濱 砂 英 雄 一般建築士事務所 宮崎県 大串豊島第1-918号	設計年月日	設計	旧都井中学校屋内運動場解体工事		図面番号	⑤・標 置・給
	.		H 21・11				A	11
	.			範囲	図面名称	総丈		
	.				現況・断面詳細図	A1 5=1/30 A3 5=1/60		

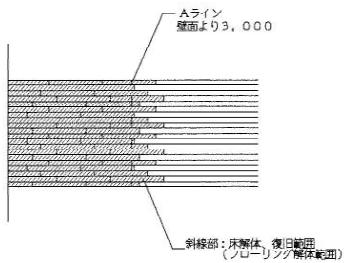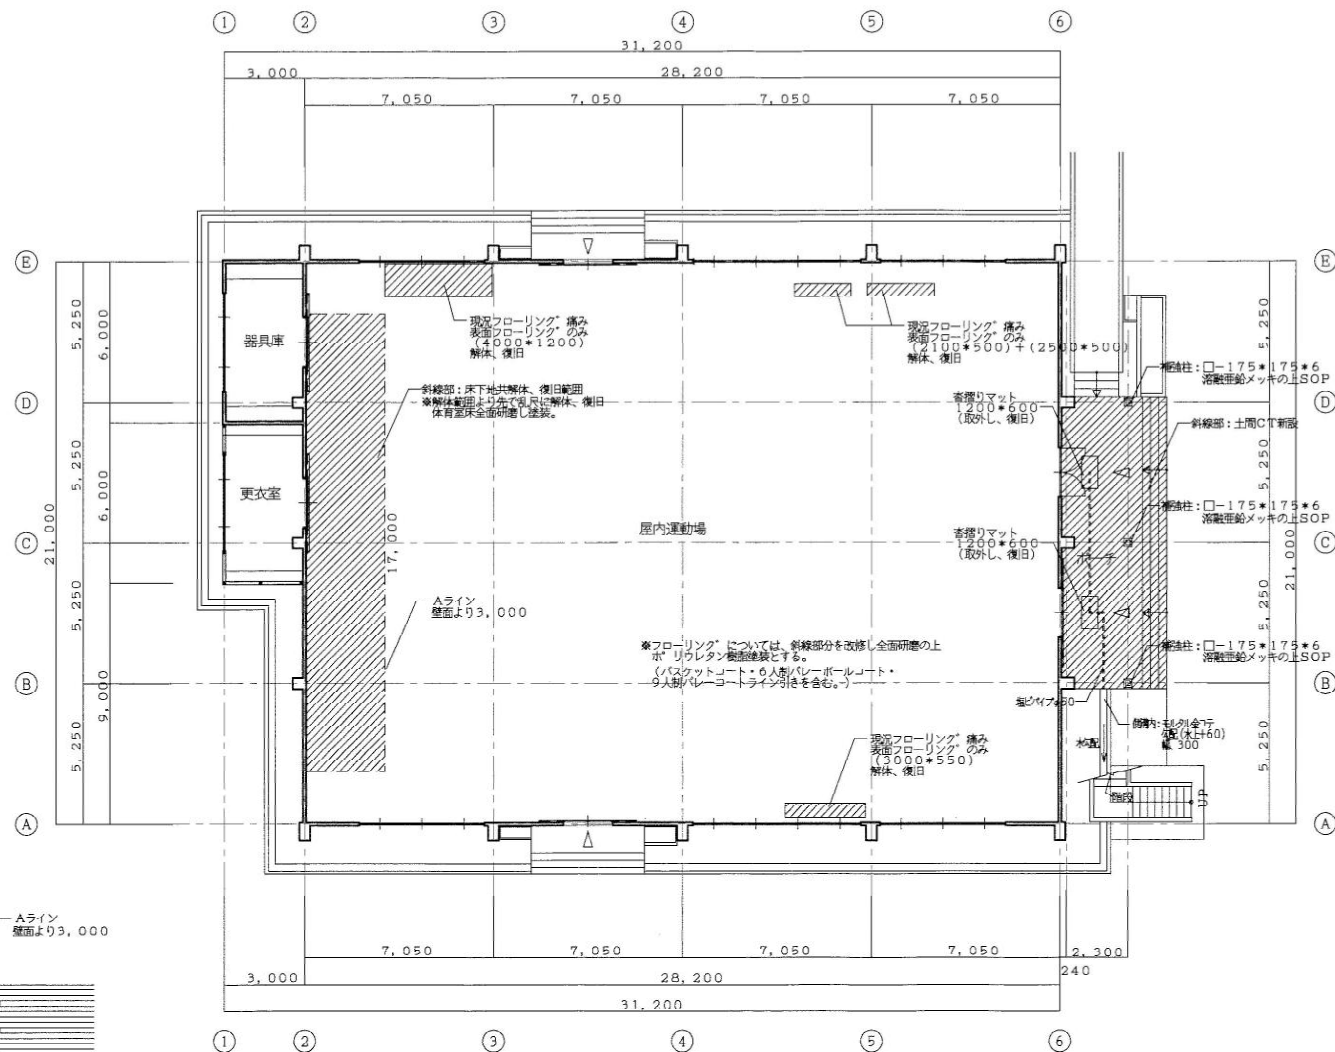

フローリング解体、復旧範囲


1階平面図 S=1/100

(株) 大東建築設計事務所
宮崎市大塚町田淵ケ原4028-2 TEL 52-5660
一級建築士 田中 裕 彦 建築士 田中 裕 彦
一級建築士事務所 宮崎市 知事登録第E-218号

新着年月日
H 21.11
設計
製図

旧都井中学校屋内運動場解体工事
補注後: 1階平面図

図面番号
A 12
電・給
尺 1/100
A3 8-1/200

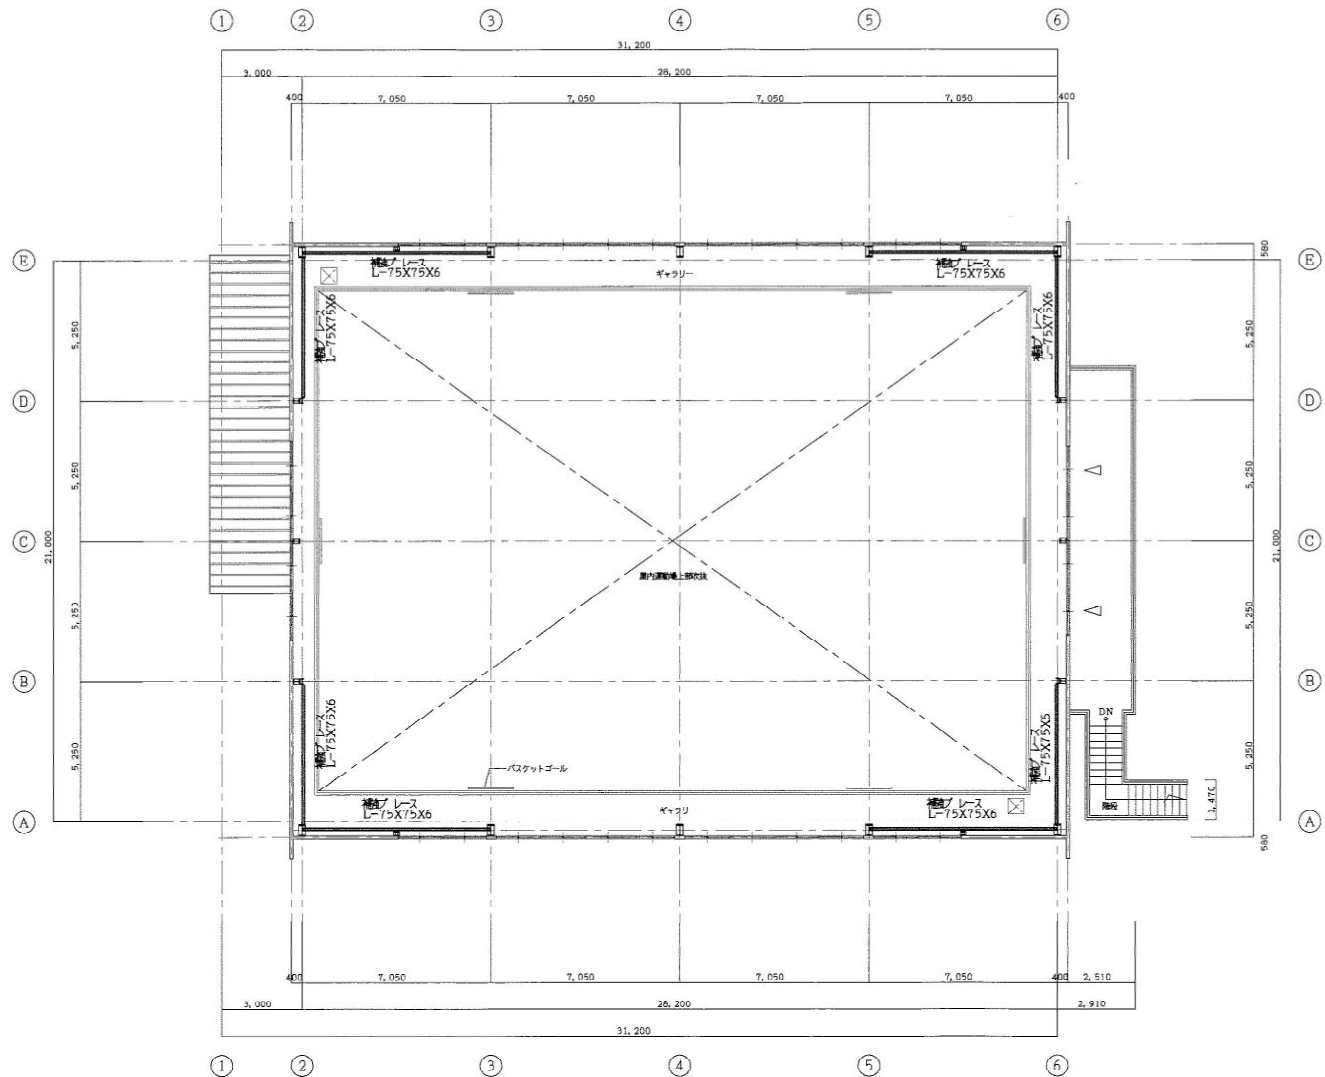

2階平面図 S=1/100

概図

月日	
・	
・	
・	

(有) 大東建築設計事務所
宮崎市大塚町田原4028-2 TEL 52-5660
一般建築士会登録第110703号 濱 砂 英 雄
級建築士事務所 宮崎県 知事登録第C 910号

耐震年月日
H 21・11

設計

製図

旧都井中学校屋内運動場解体工事

補注後：2階平面図

縮尺 A1 S=1/100
A3 S=1/200


図面番号

A / 13


電・機
電・給




東立面図 S=1/100

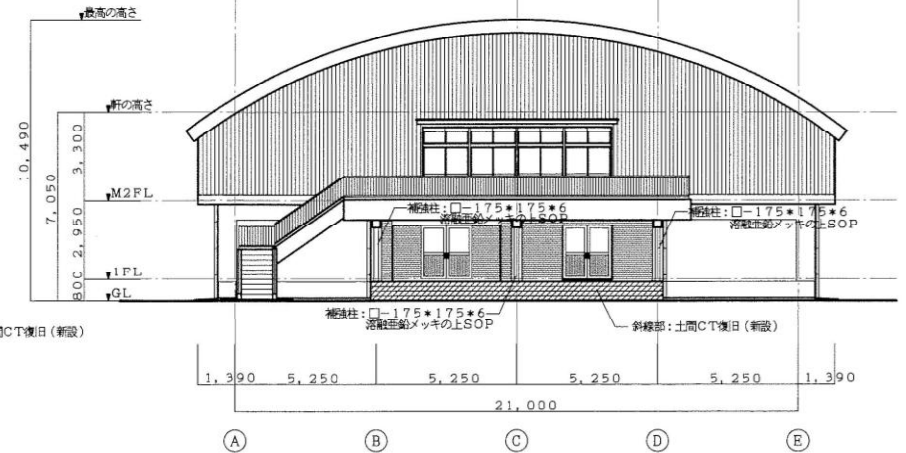

北立面図 S=1/100

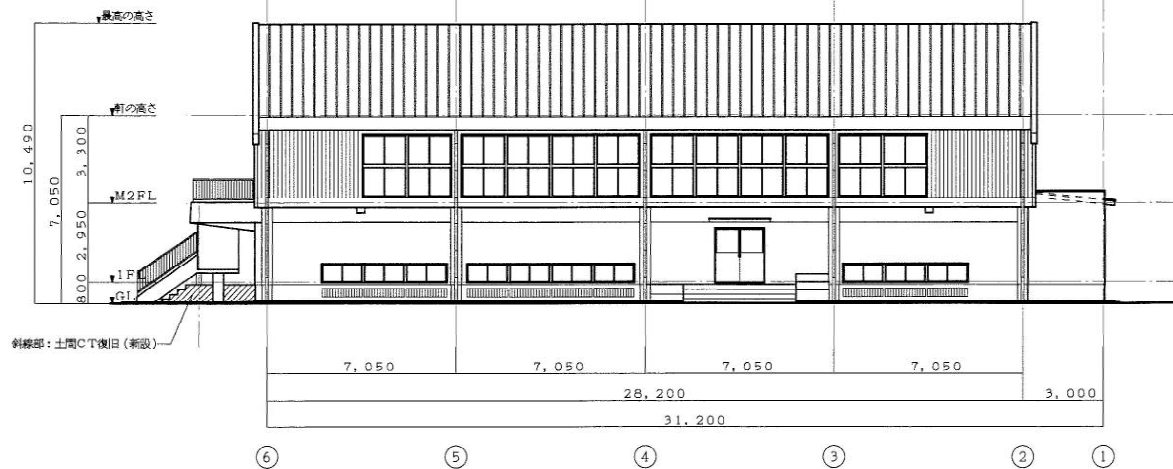

西立面図 S=1/100

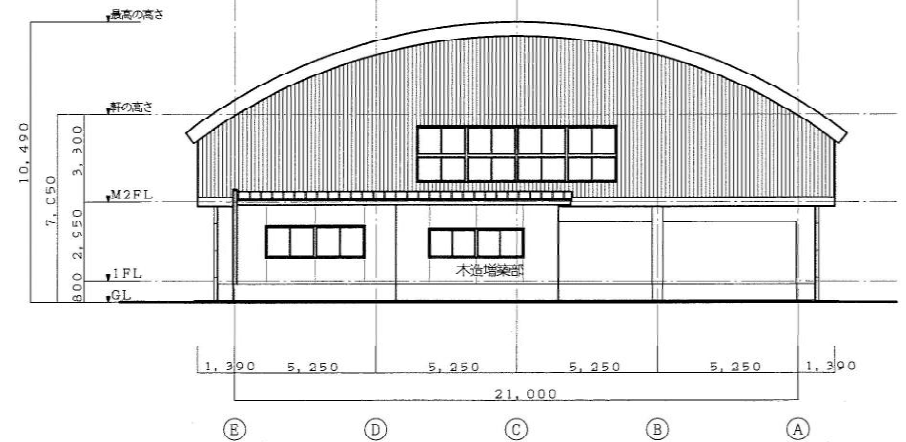

南立面図 S=1/100

(有) 大東建築設計事務所
宮崎市大塚町田淵ケ原4028-2 TEL 52-5660
一級建築士会登録第110703号 濱 砂 英雄
級建築士事務所 宮崎県 知事登録第 918号

新築年月日
H 21.11

設計

製図

旧都井中学校屋内運動場解体工事


補注後: 立面図

縮尺 A1 S=1/100
A3 S=1/200

図面番号

電・機

A / 14

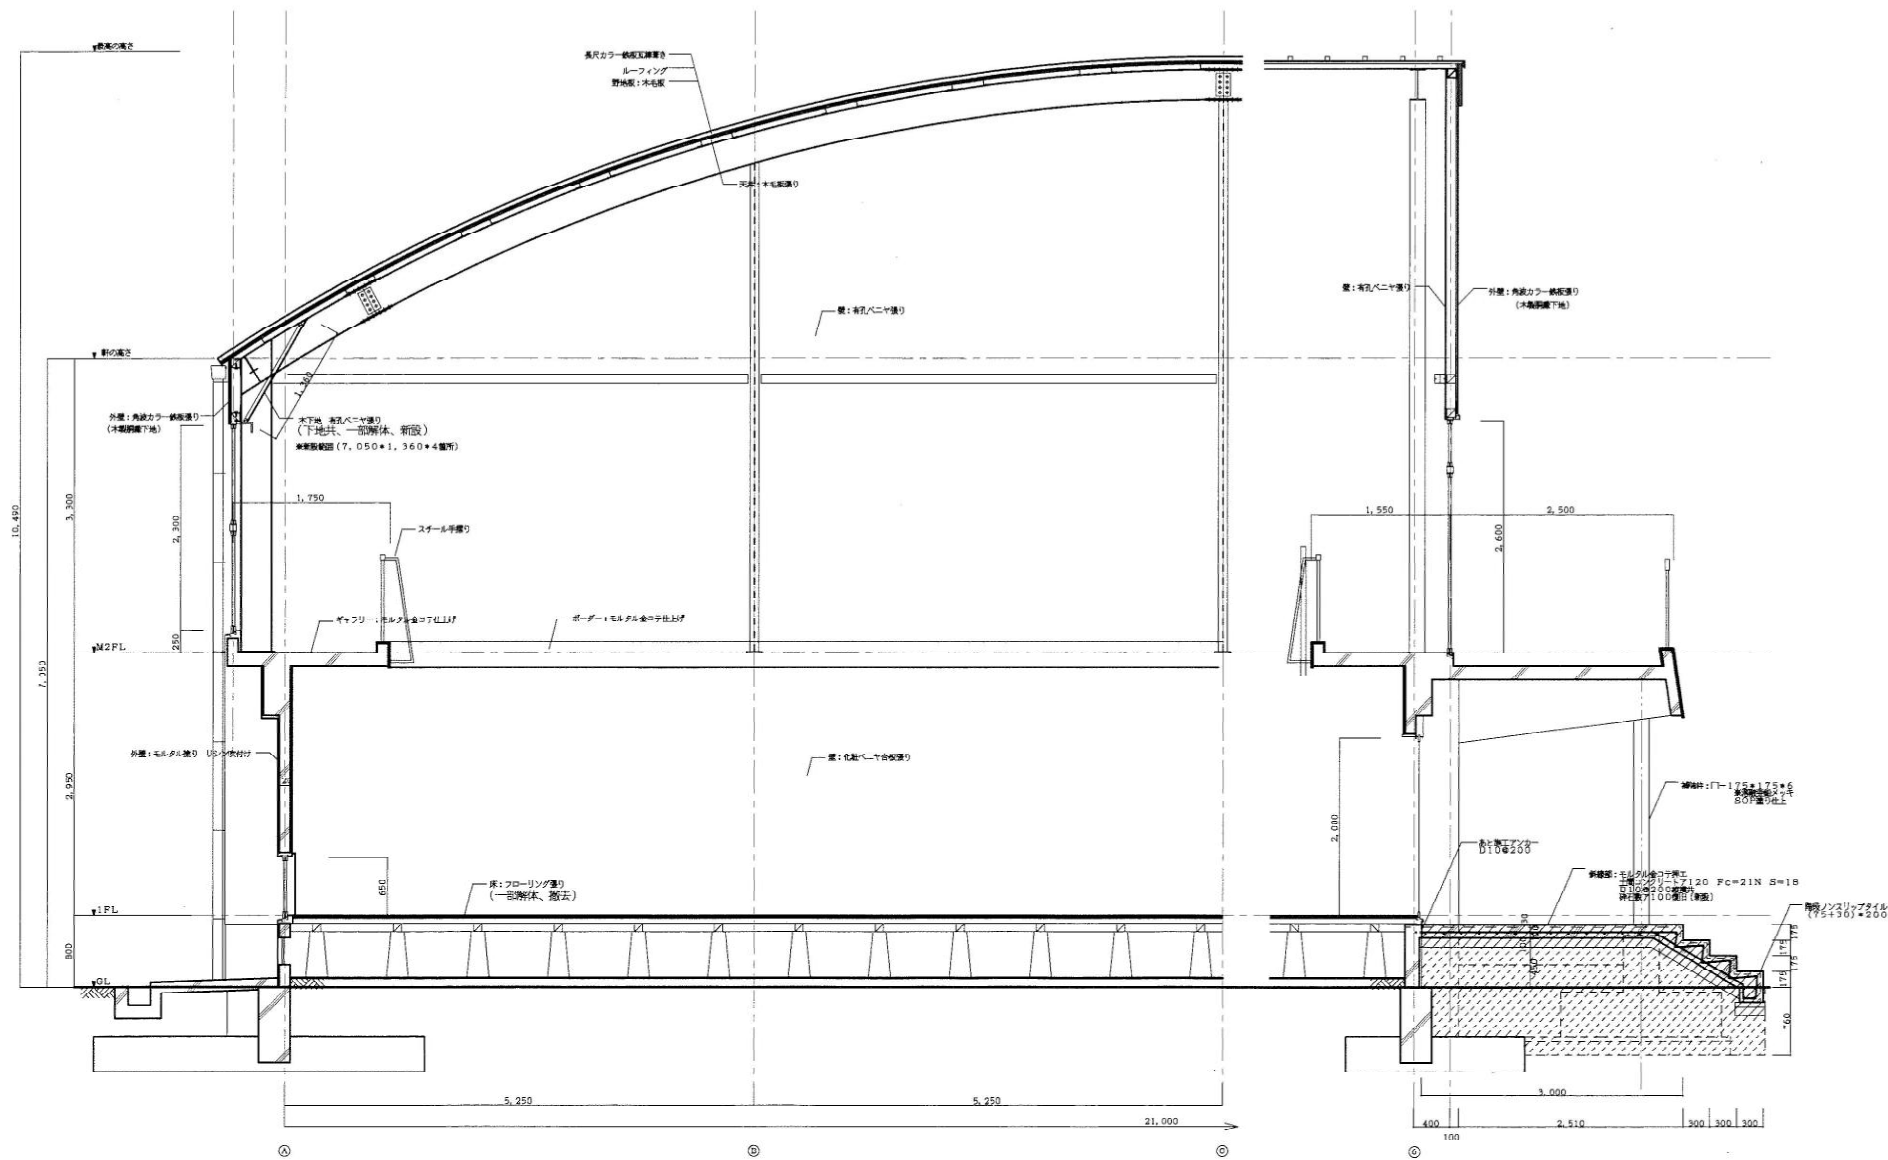

断面詳細図 S:1/30

校図

月日 記	(株) 大東建築設計事務所 宮崎市大塚町田淵ケ原4028-2 TEL 52-5660 一級建築士 庄司録第110703号 濱 砂 英雄 一級建築士事務所 宮崎県 知事登録第E-218号	設計年月日 H 21・11 設計 製図	旧都井中学校屋内運動場解体工事 図面名称 補強後：断面詳細図 縮尺 A1 S=1/30 A3 S=1/60 図面番号 A / 15 校電・給
--------------------	--	---	---


1. 一般事項

- (3) 高力ボルト協会
- (a) 本規格に使用するボルトと、仮締めボルトの併用はしてはならない。
- (4) 諸般協会

(b) 建設費

(イ) 完成アーク炉建設費 300A～500A	(ニ) 試験用エアーク炉の建設費
(ロ) アークエアー・ボウジング機（電機）	(ホ) 溶接電流計、測定する電圧計
(ハ) サブマージアーク溶接機一式	(ヘ) 溶接機用電線

(c)	事業計画	
	アークシステムズ(MC)	ガスシールドアーク半自動溶接(QC)
	セルフ(ノンガス)シールドアーク半自動溶接(NGC)	アークエアークラウド(AAG)

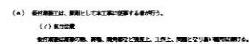

(イ) エンダタブ

① 図表を参照し、部分断面Ⅰの鋼材の両端部に付いた両端で内側を向いたエンダタブを取り付ける。

② エンダタブの厚さ t 、長さ l を決定する。

③ エンダタブの厚さは、 $MO \geq 9.5$ mm以上、
NO.6、QC: 4.0mm以上とし、端部が $1/4$ 円角状、逆側は $1/8$ 円角状、
両端より1/2円角状に研磨して、ダイアモンド仕上げとする。




正して試験要求の点数を得る。

(ロ) 基礎全

材質は等質と異質材料とし、厚さは手摺壁
の厚さ、基礎埋設部の厚さとし、とする。

仮し、基礎径 $\phi = 150 \text{ mm}$ 、基礎中の水
のスクラップは $r = 20 \text{ mm}$ とする。

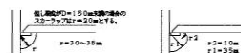

(ニ) 画はつり

(ホ) 飛船運送の開始前には、飛船に支障のない状態であることを検査する。また、飛船運送の開始前には、飛船の運送に必要となる書類を提出する。


(5) 塗装

コンクリートに塗布される等分及びコンクリートとの密着度で、コンクリートと一体化する状態になっている場合は、塗装をしない。


(注) f: 対象 G: 群 H: 部分群 B: 2元-2 S: 置換

(1992)






(1) スミ肉溶接

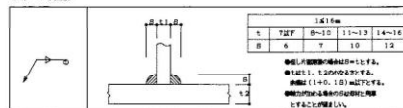


(2) 部分補け込み部（使用箇所）に注意

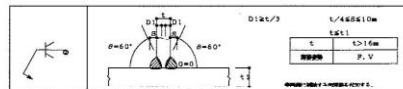

(3) 獎金せり上げ(甲組手・丁組手)

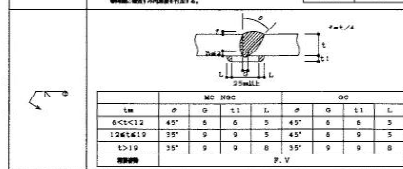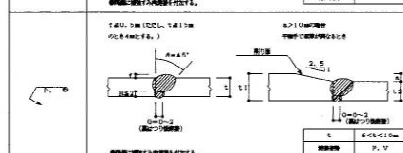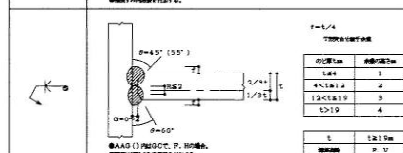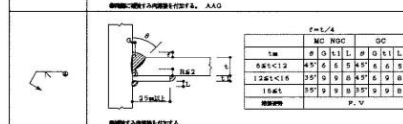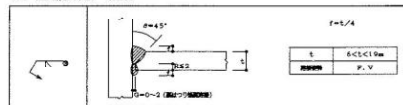


(4) フレーザ溶接




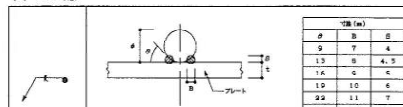


●フレア-調整後は、標準に替える全長とする。



●BOX型 (通しダイヤフラムの場合)

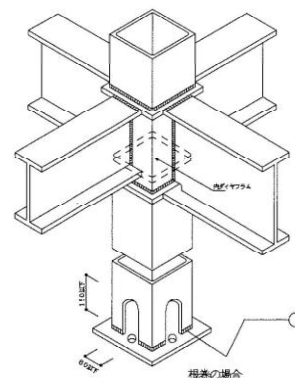

● 十 一 二 三 四

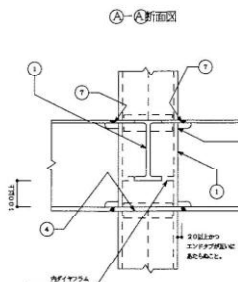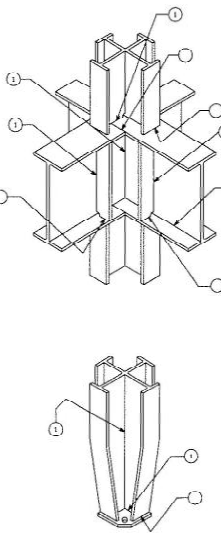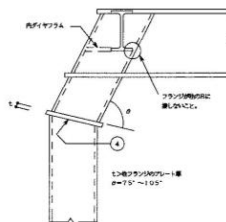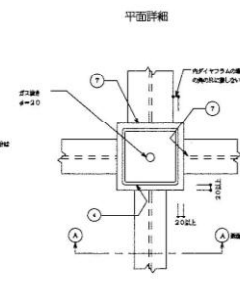●仕が途中で折れる場合
及び形式が異なる場合

●B. H方式

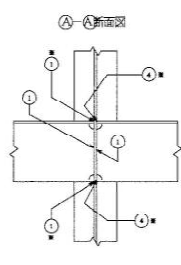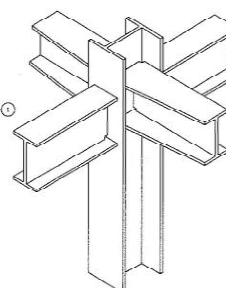


※全額すみずみ減免又は半減（国・自治体）

铁骨横造雄淮网

S /


70

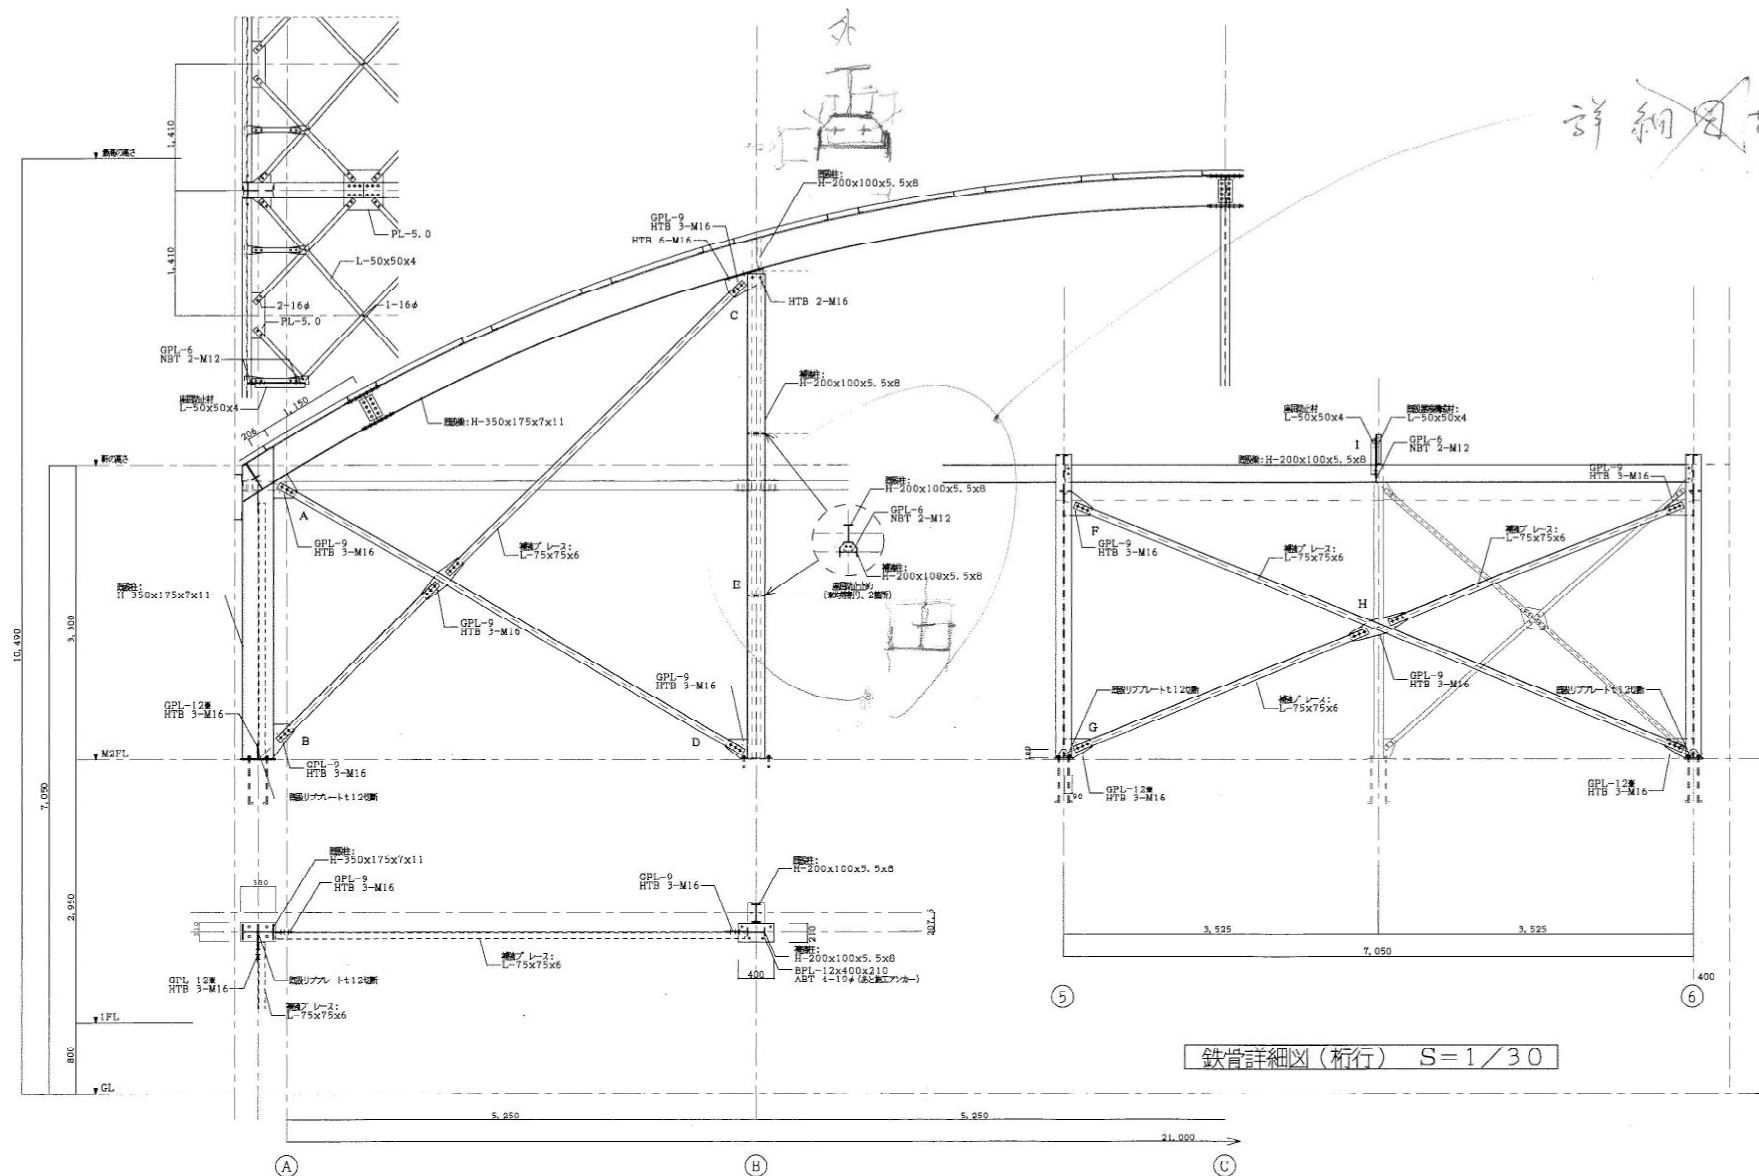


鉄骨詳細図 (梁間) S=1/30



鉄骨詳細図 (桁行) S=1/30

記 事 月 日 ・ ・ ・	(有) 大東建築設計事務所 宮崎市大塚町山崎ケ原4028-2 TEL 52 5660 一級建築士大田登録第110703号 濱 砂 英 雄 一級建築士事務所 宮崎県 知事登録第E-918号	制作年月日 H 21.11 設計 製図	旧都井中学校屋内運動場解体工事 相図後：構造詳細図 縮尺 A1 S=1/30 A3 S=1/60 図番番号 S / 02 意・制
------------------------------	--	------------------------------	---


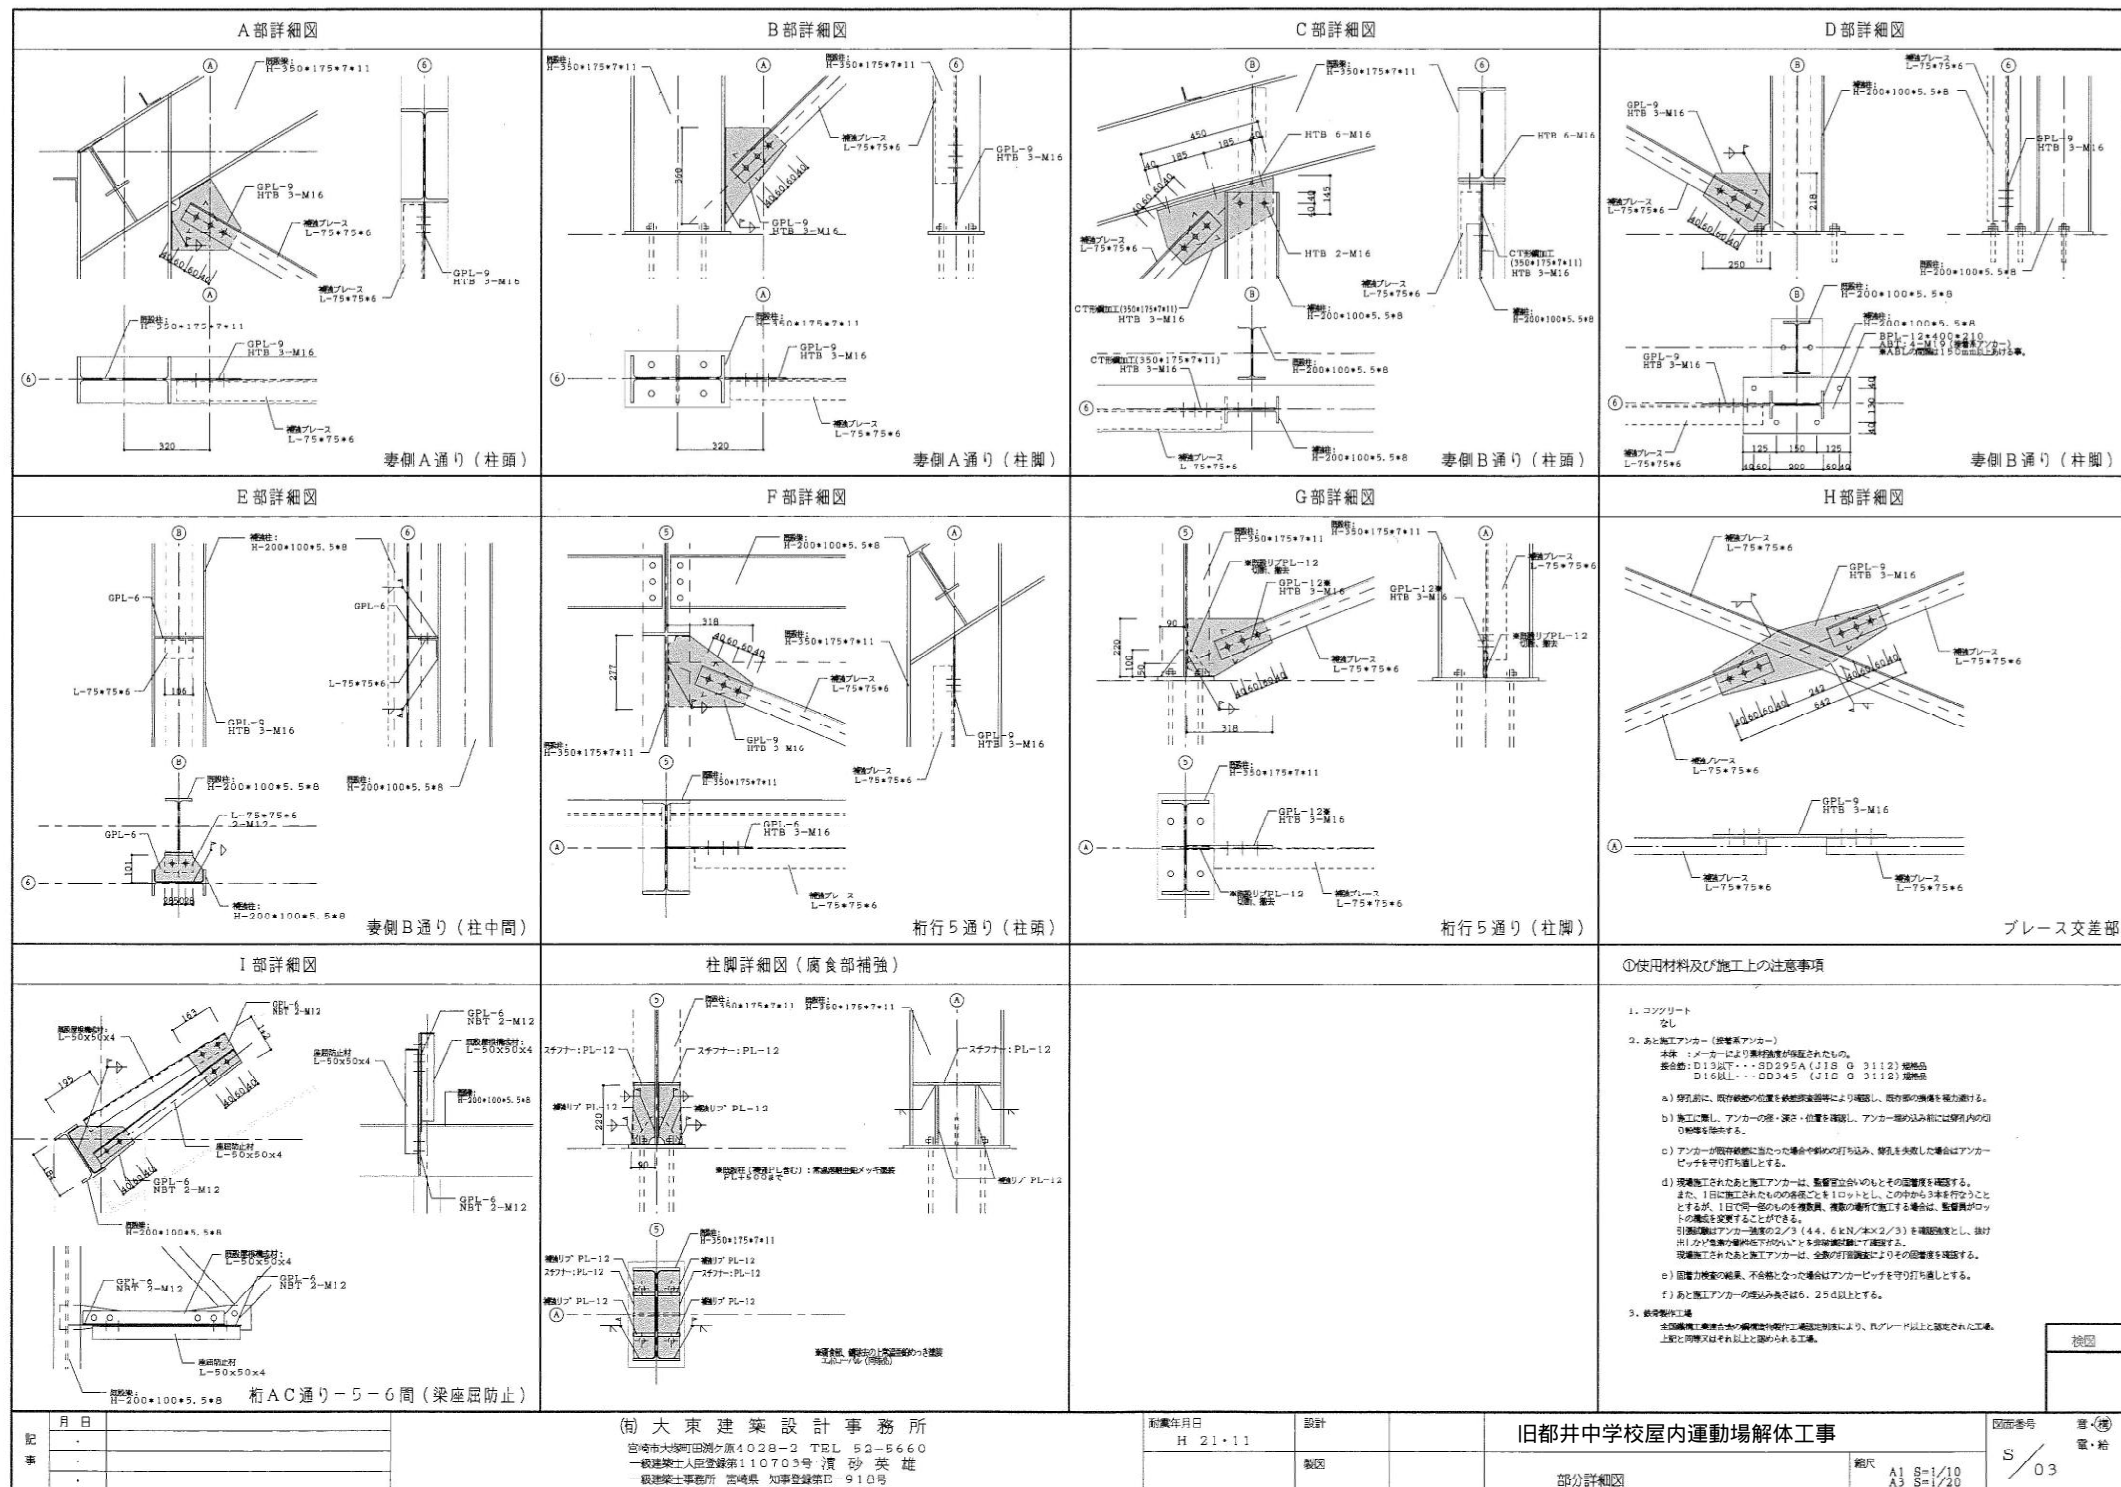


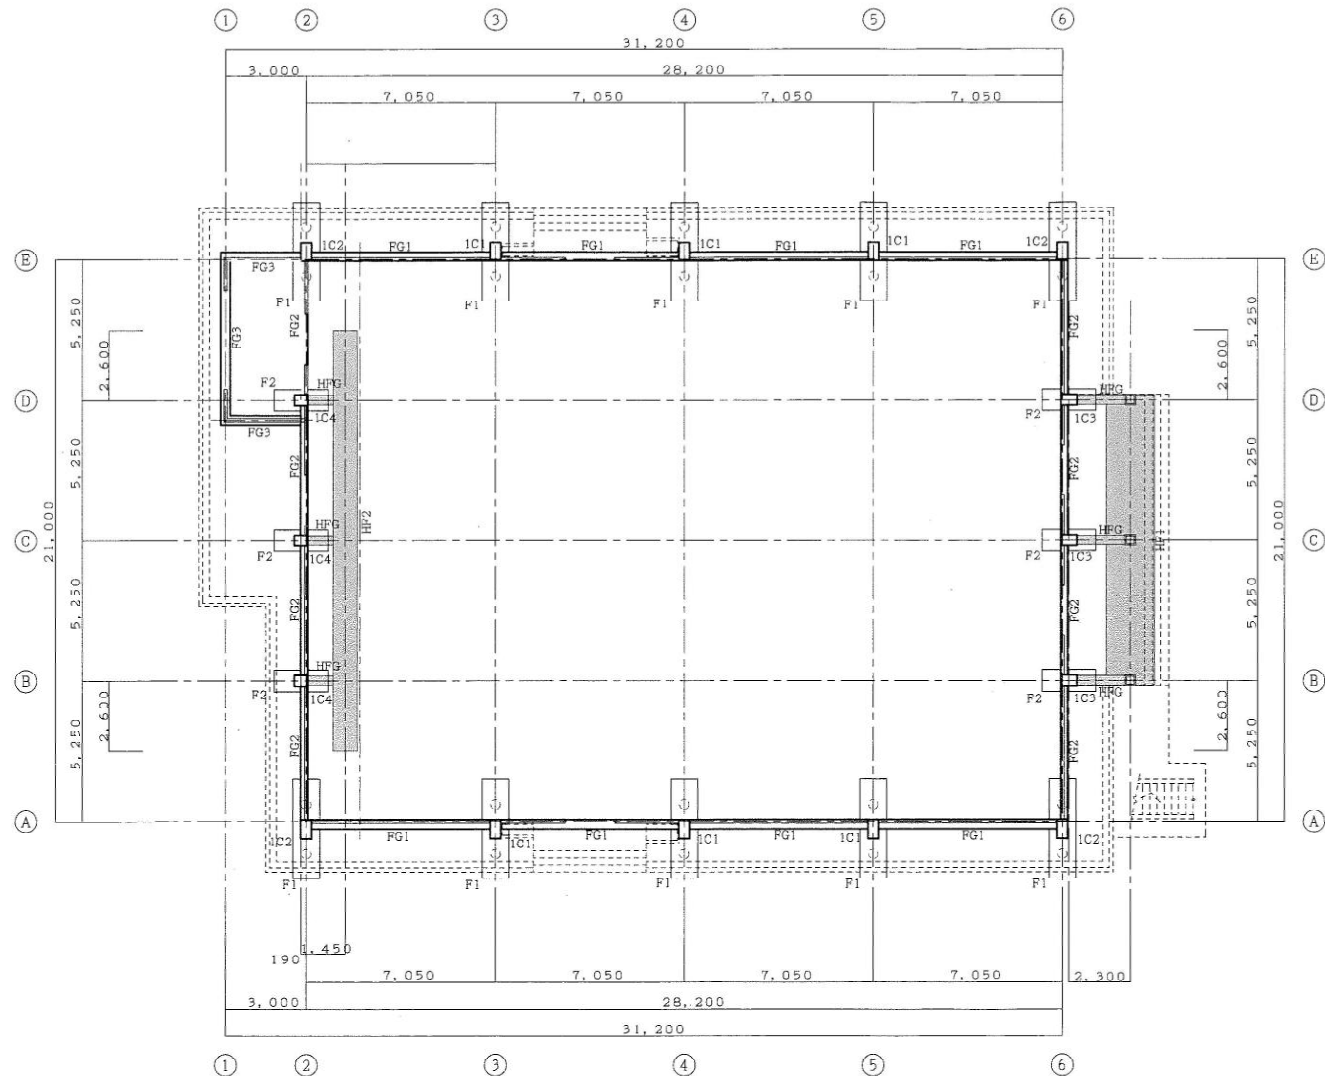

基礎伏図 S=1/100

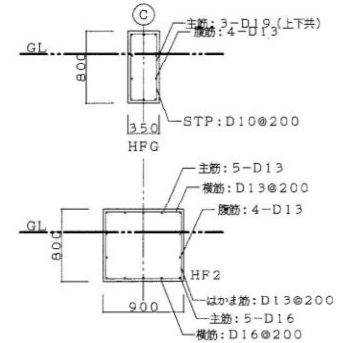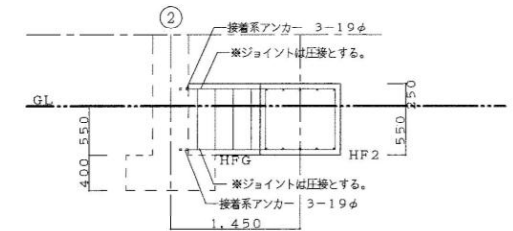

(HF2) 増設基礎、地中梁詳細図 S=1/30

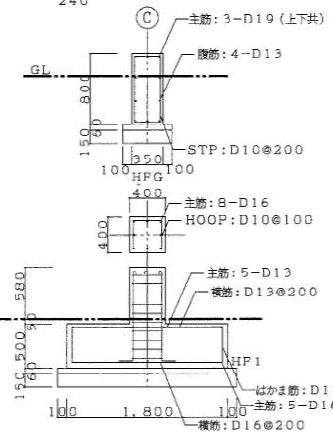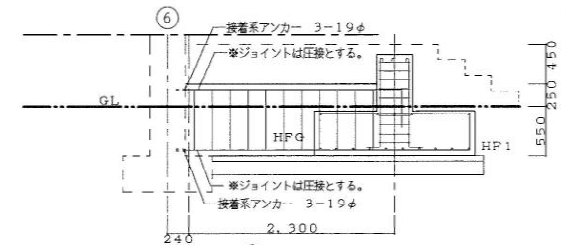

(HF1) 増設基礎、地中梁詳細図 S=1/30

(株) 大東建築設計事務所

宮崎市大塚町田原4028-2 TEL 52-5660
一般建築士会登録第110703号 濱 砂 英 雄
級建築士事務所 宮崎県 知事登録第 910号

制作年月日

H 21.11

設計

製図

旧都井中学校屋内運動場解体工事



補注後：基礎伏図、詳細図

縮尺 A1 S=1/100, 1/30
A3 S=1/200, 1/60

図面番号

S/04

電・給

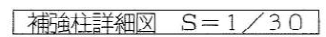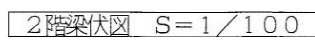

意・構
電・給


宮崎市大塚町田淵ケ原4028-2 TEL 52-5660
一級建築士大臣登録第110703号 濱 砂 英 雄
一級建築士事務所 宮崎県 知事登録第E 910号

補強後：2階梁伏図、補強柱詳細図

规格 A1 $S=1/100, 1/30$ A3 $S=1/200, 1/60$

S / 05

日 記 冊	月 日	
	.	
	.	
	.	

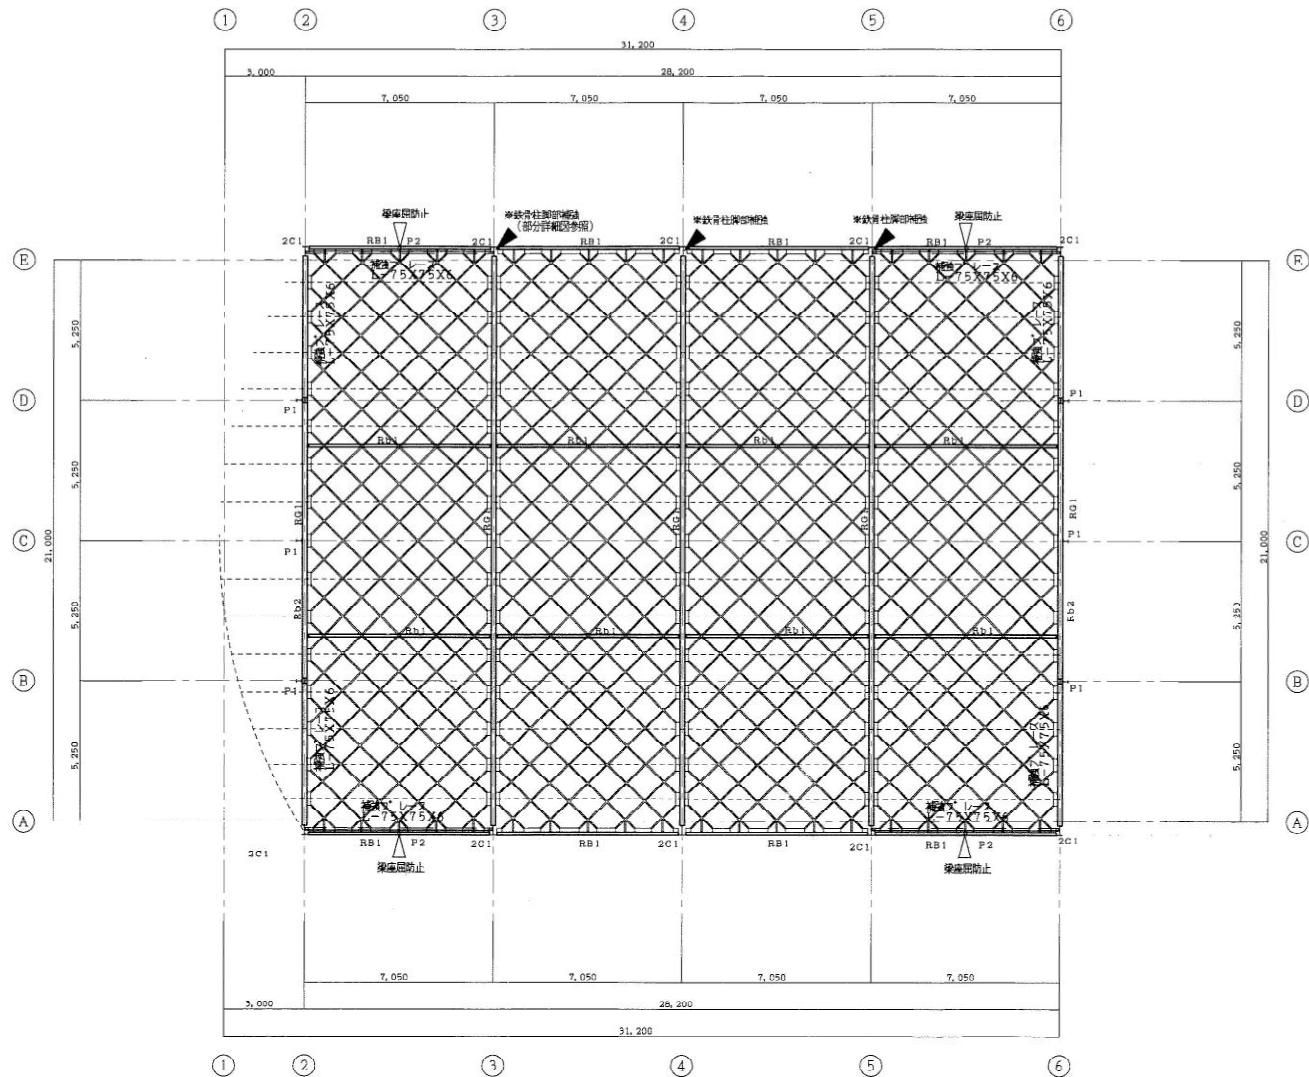

R階梁伏図 S=1/100

概図

月日	
・	
・	
・	

(有) 大東建築設計事務所
 宮崎県大東町由緒分原4028-2 TEL 52-5660
 一級建築士 田中 登 第110703号 濱 砂 英 雄
 級建築士事務所 宮崎県 知事登録第 910号

起算年月日
 H 21・11

設計

製図

旧都井中学校屋内運動場解体工事

補強後：R階梁伏図


縮尺 A1 S=1/100
 A3 S=1/200

図面番号


S / 06

巻・冊
 電・給


327inf

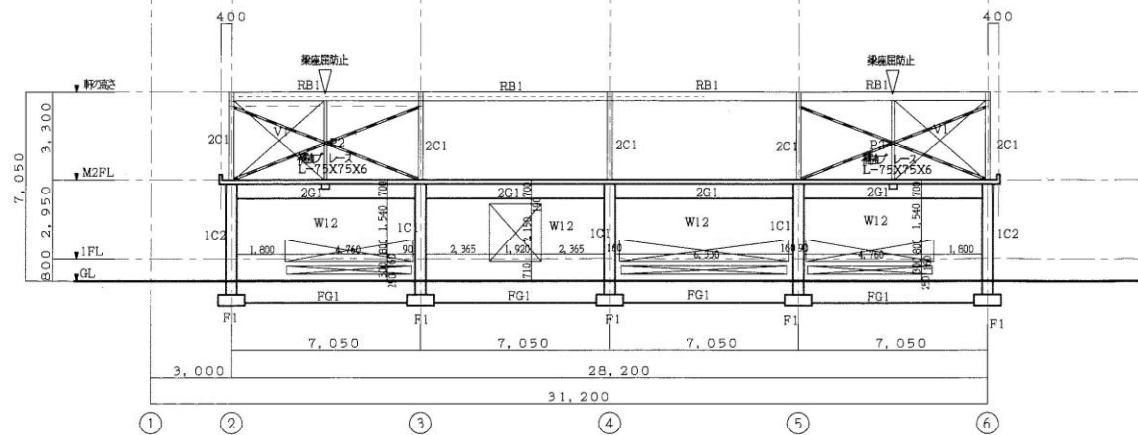


A通り軸組図 S=1/100

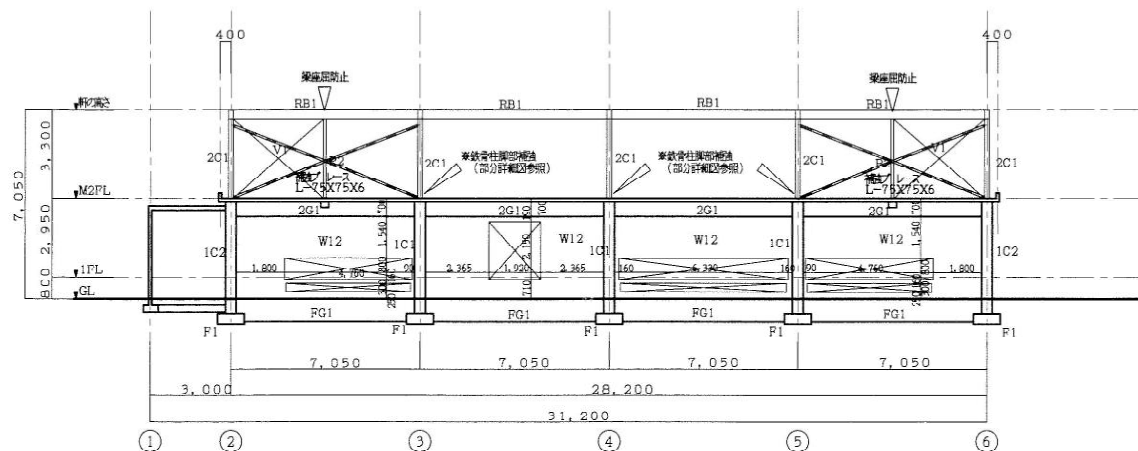


E通り軸組図 S=1/100

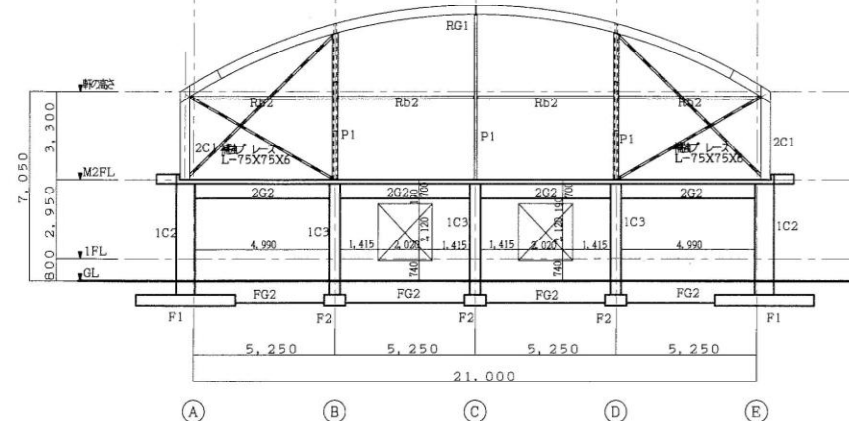


6通り軸組図 S=1/100

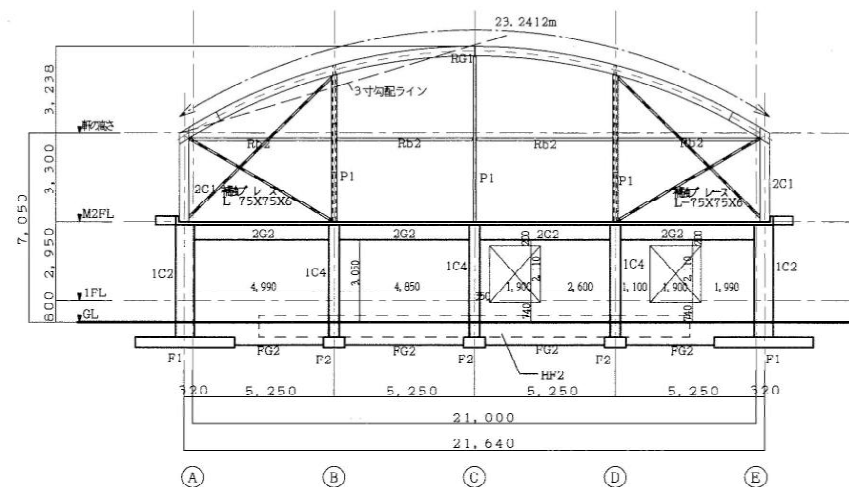

2通り軸組図 S=1/100

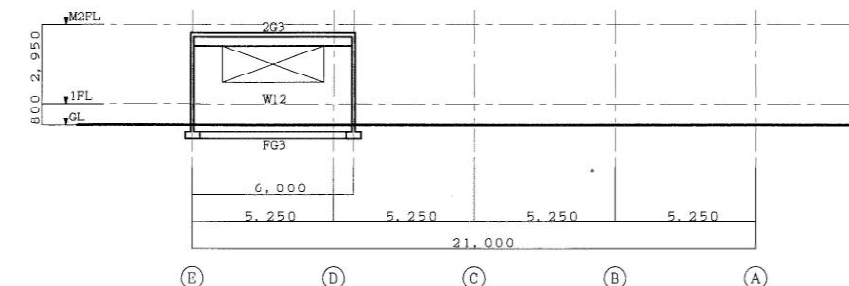


1通り軸組図 S=1/100

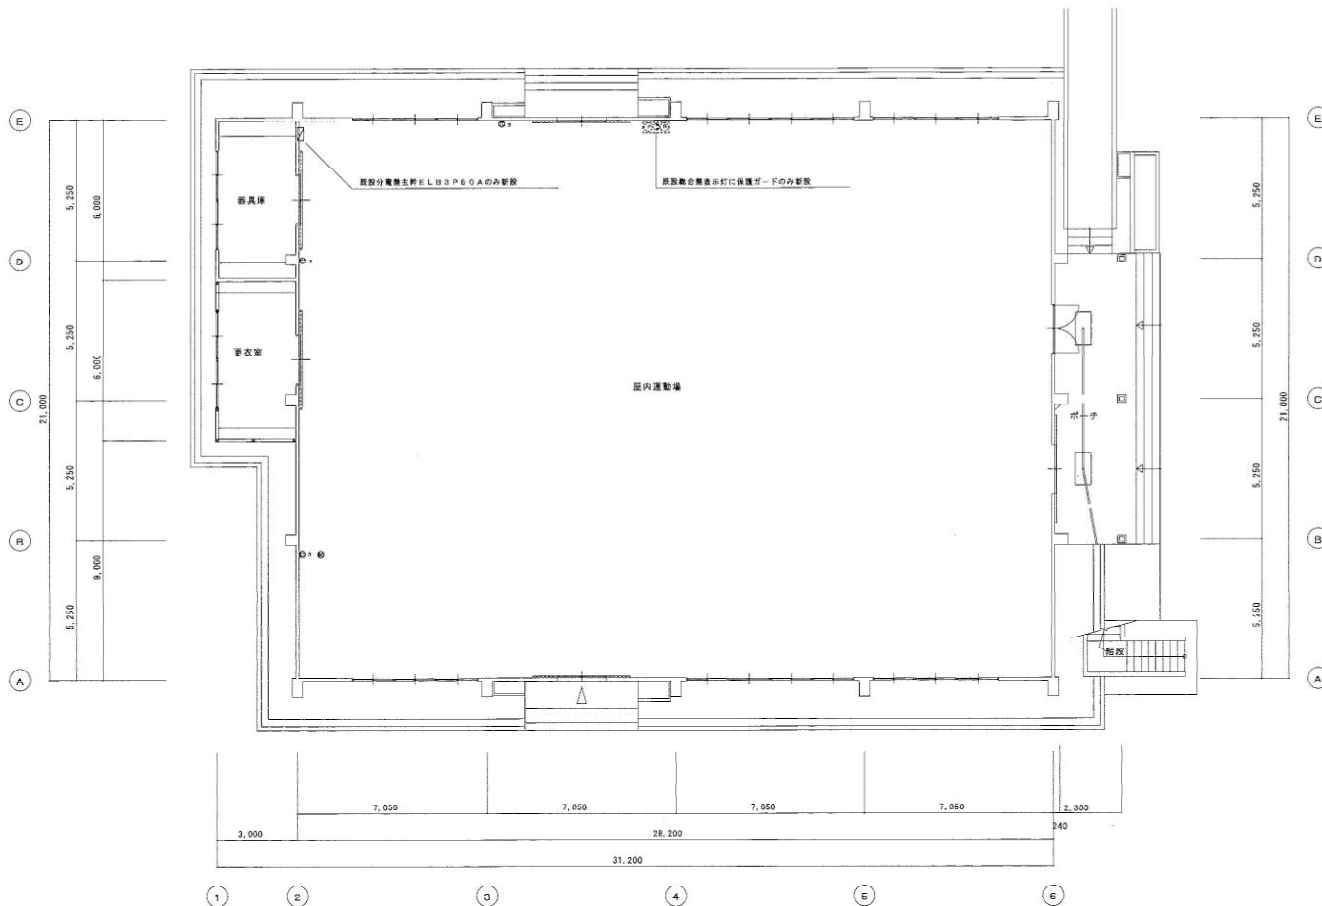


1階平面図

記号	名称	仕様	備考
①	コンクリート	240mm厚	新設
②	転台プレート	400x100	新設

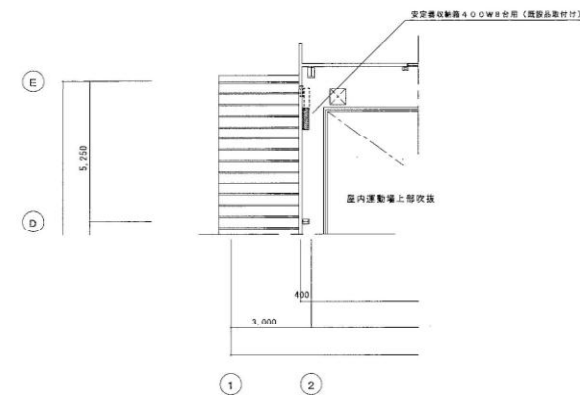

2階平面図

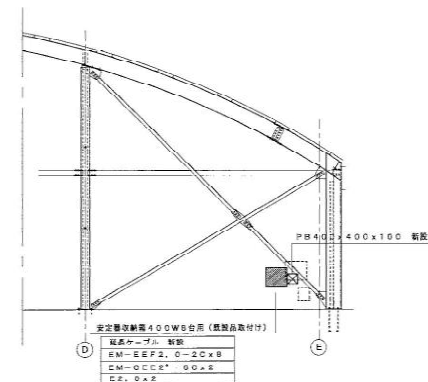

詳細図