

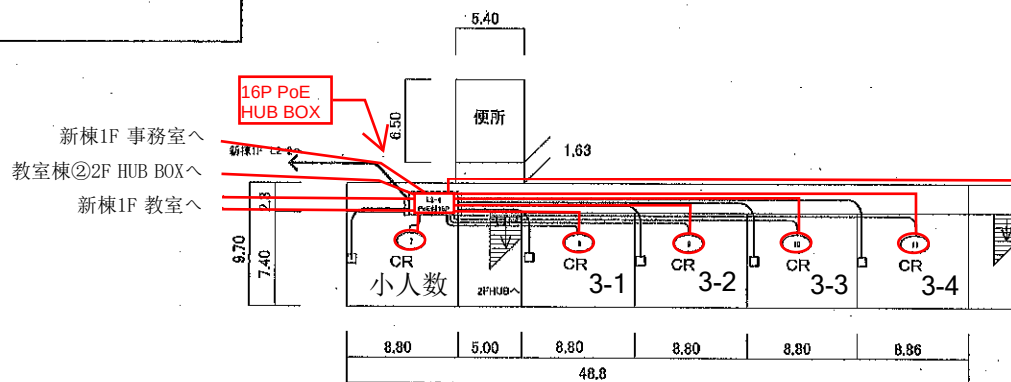
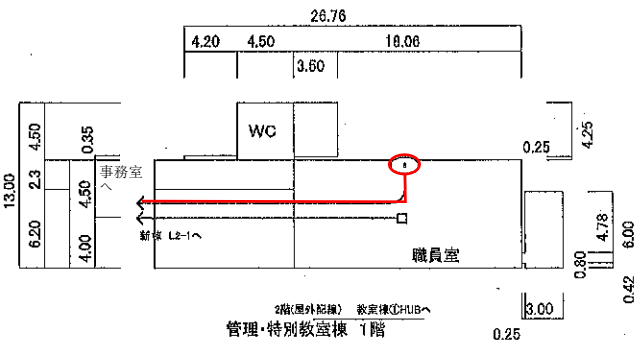
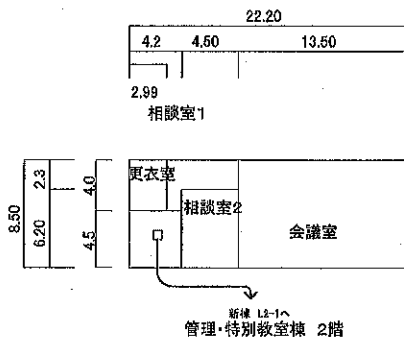
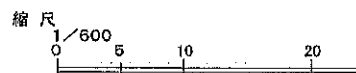


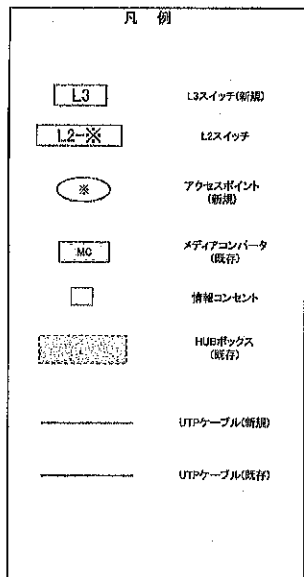

教室棟① 1階

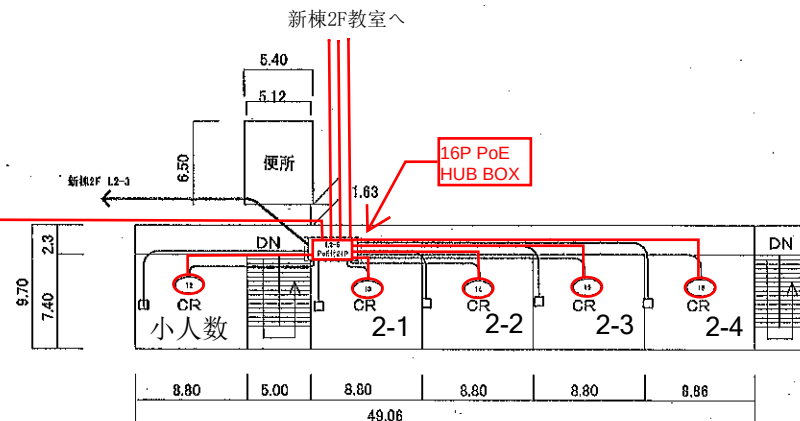

教室棟① 2階

確 認	作成責任者	作成年月	件 名	校内LAN 無線整備	学校番号
		平成29年9月	図 名	無線機器設置場所及び配線と既存LAN配線図	45-207-4219
		更新年月	場 所	串間市立串間中学校	整理番号
		令和2年1月	作 成		No. 2

凡 例

L3

L3スイッチ(新規)

L2-※

L2スイッチ

※

アクセスポイント
(新規)

MC


メディアコンバータ
(既存)

情報コンセント



HUBボックス
(既存)

UTPケーブル(新規)


UTPケーブル(既存)

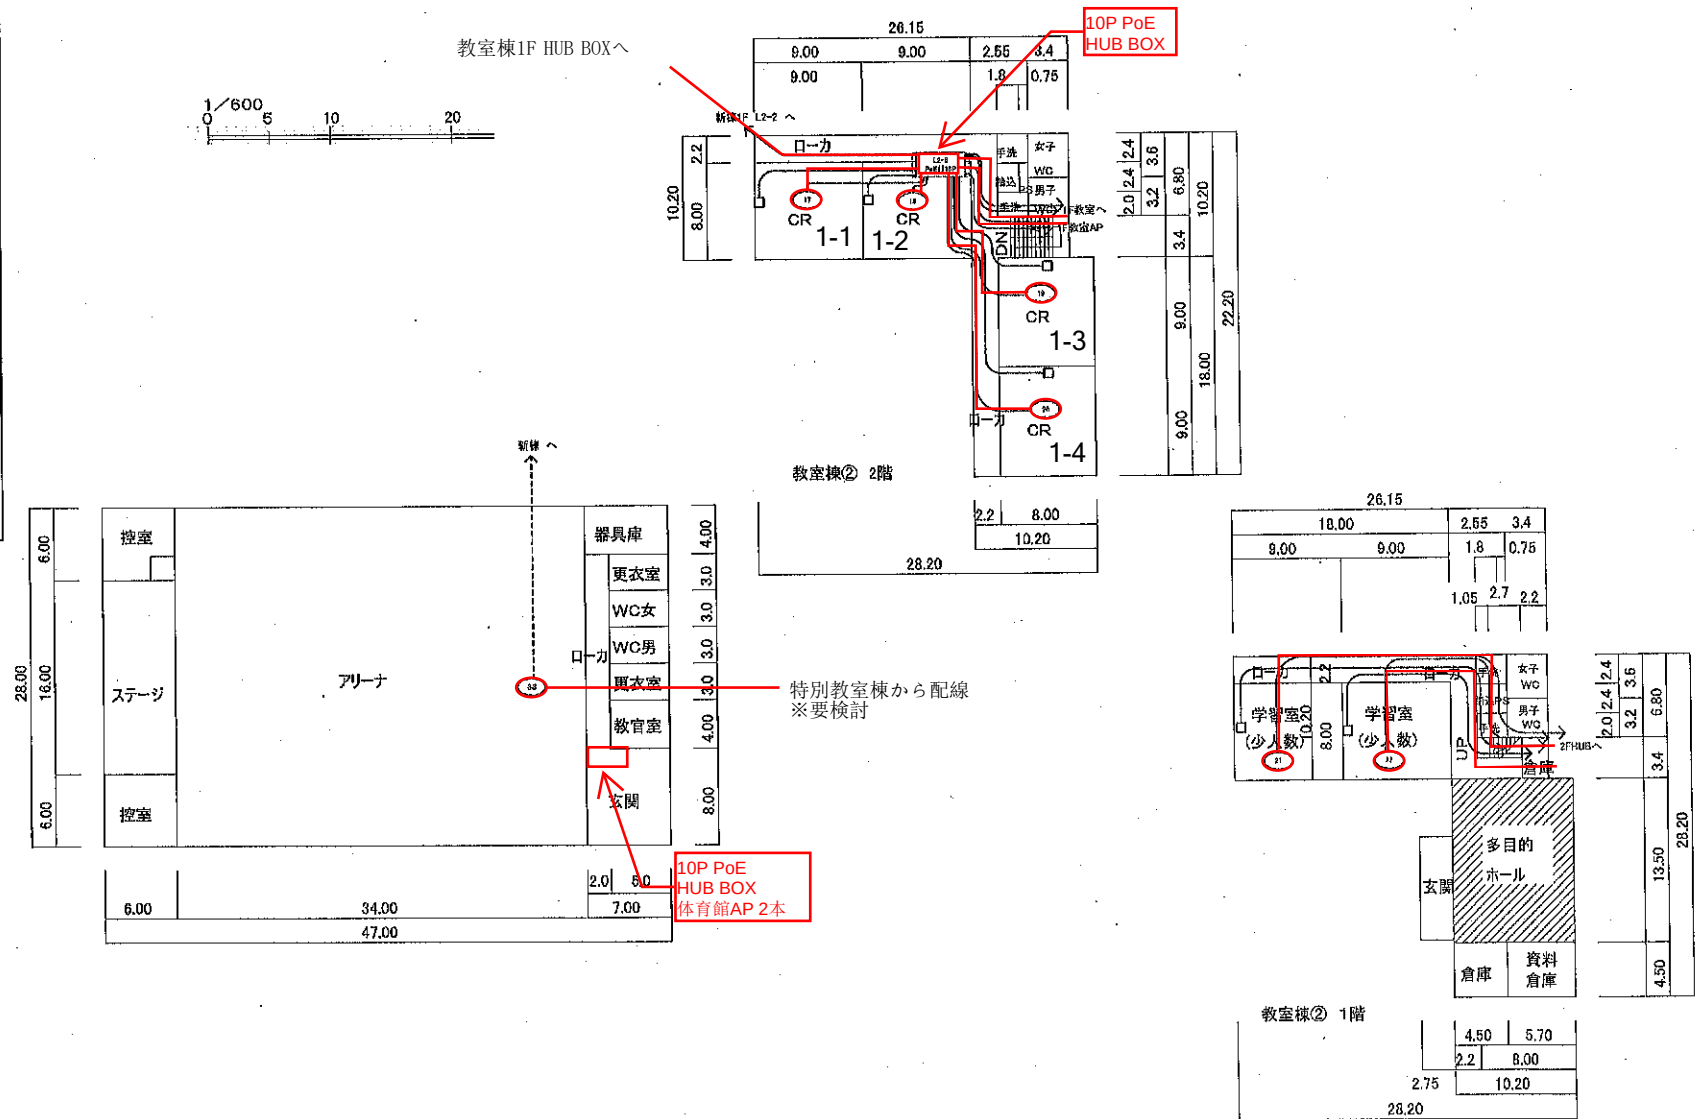


確 認	作成責任者	作成年月	件 名	校内LAN 無線整備	学校番号
		平成29年9月	図 名	無線機器設置場所及び配線と既存LAN記録図	45-207-4219
		更新年月	場 所	串間市立串間中学校	整理番号
		令和2年1月	作 成		No. 3

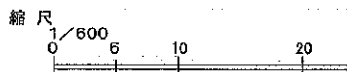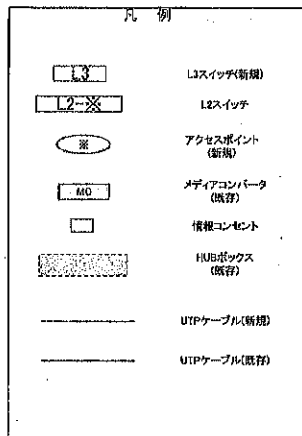

特別教室棟 2階





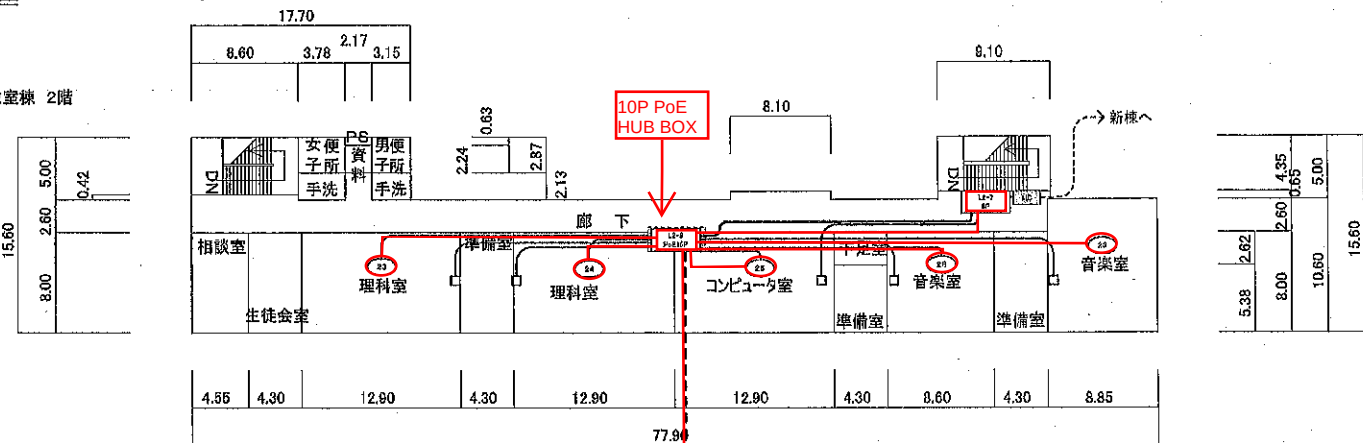


特別教室棟 1階



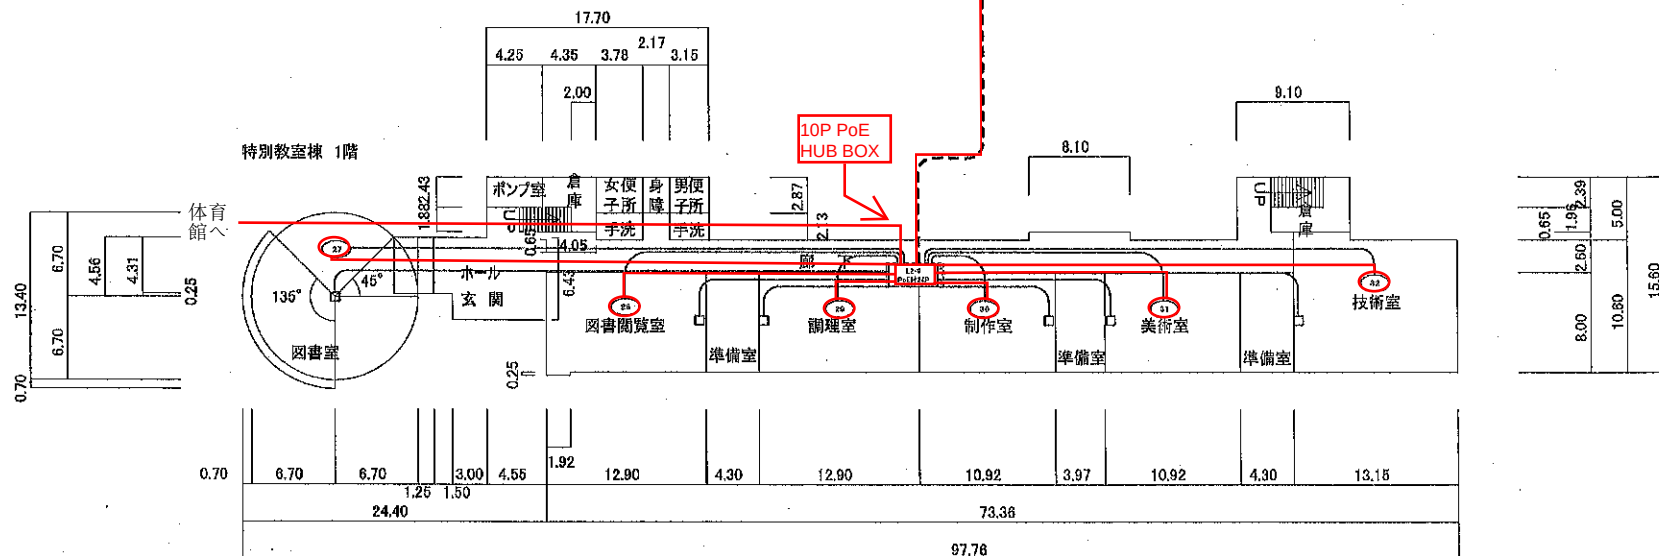


確認	作成責任者	作成年月	件名	校内LAN 無線整備	学校番号
		平成29年9月	図名	無線機器設置場所及び配線と既存LAN配線図	45-207-4219
		更新年月	場所	串間市立串間中学校	整理番号
		令和2年1月	作成		No. 4

確 認	作成責任者	作成年月	件 名	校内LAN 無線整備	学校番号
		平成29年9月	国 名	無線機器設置場所及び配線と既存LAN記録図	45-207-1231
		更新年月	場 所	串間市立秋山小学校	整理番号
		令和2年1月	作 成		No. 1

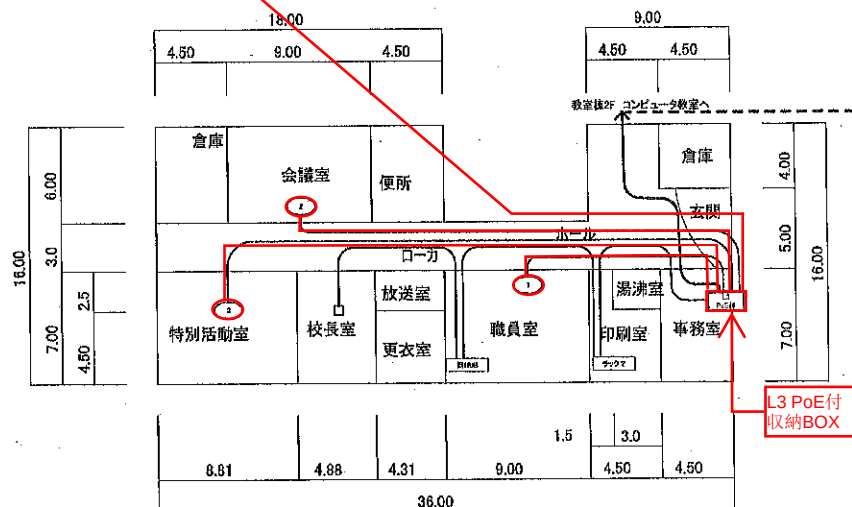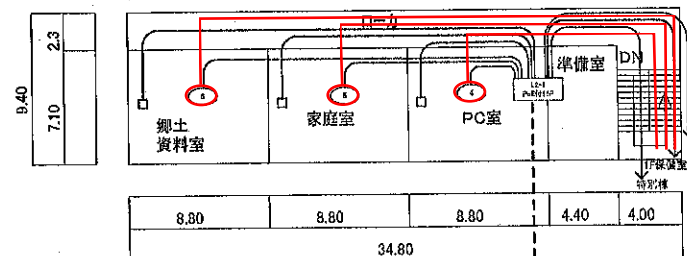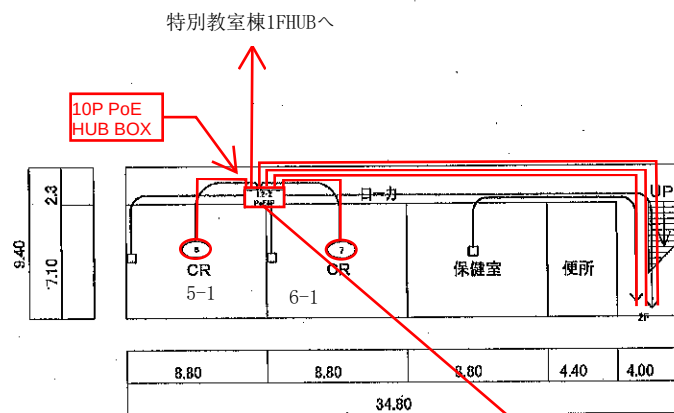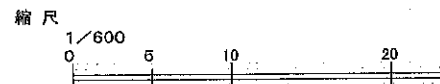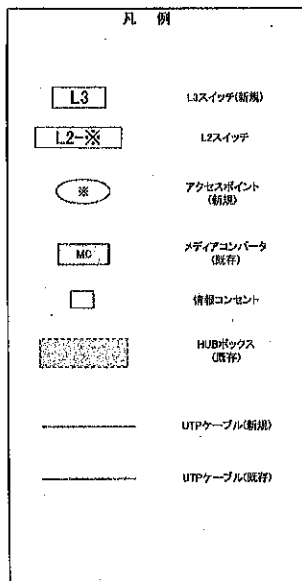




確 認	作成責任者	作成年月	件 名	校内LAN 無線整備	学校番号
		平成29年9月	図 名	無線機器設置場所及び配線と既存LAN配線図	45-207-1232
		更新年月	場 所	串間市立大東小学校	整理番号
		令和2年1月	作 成		No. 1

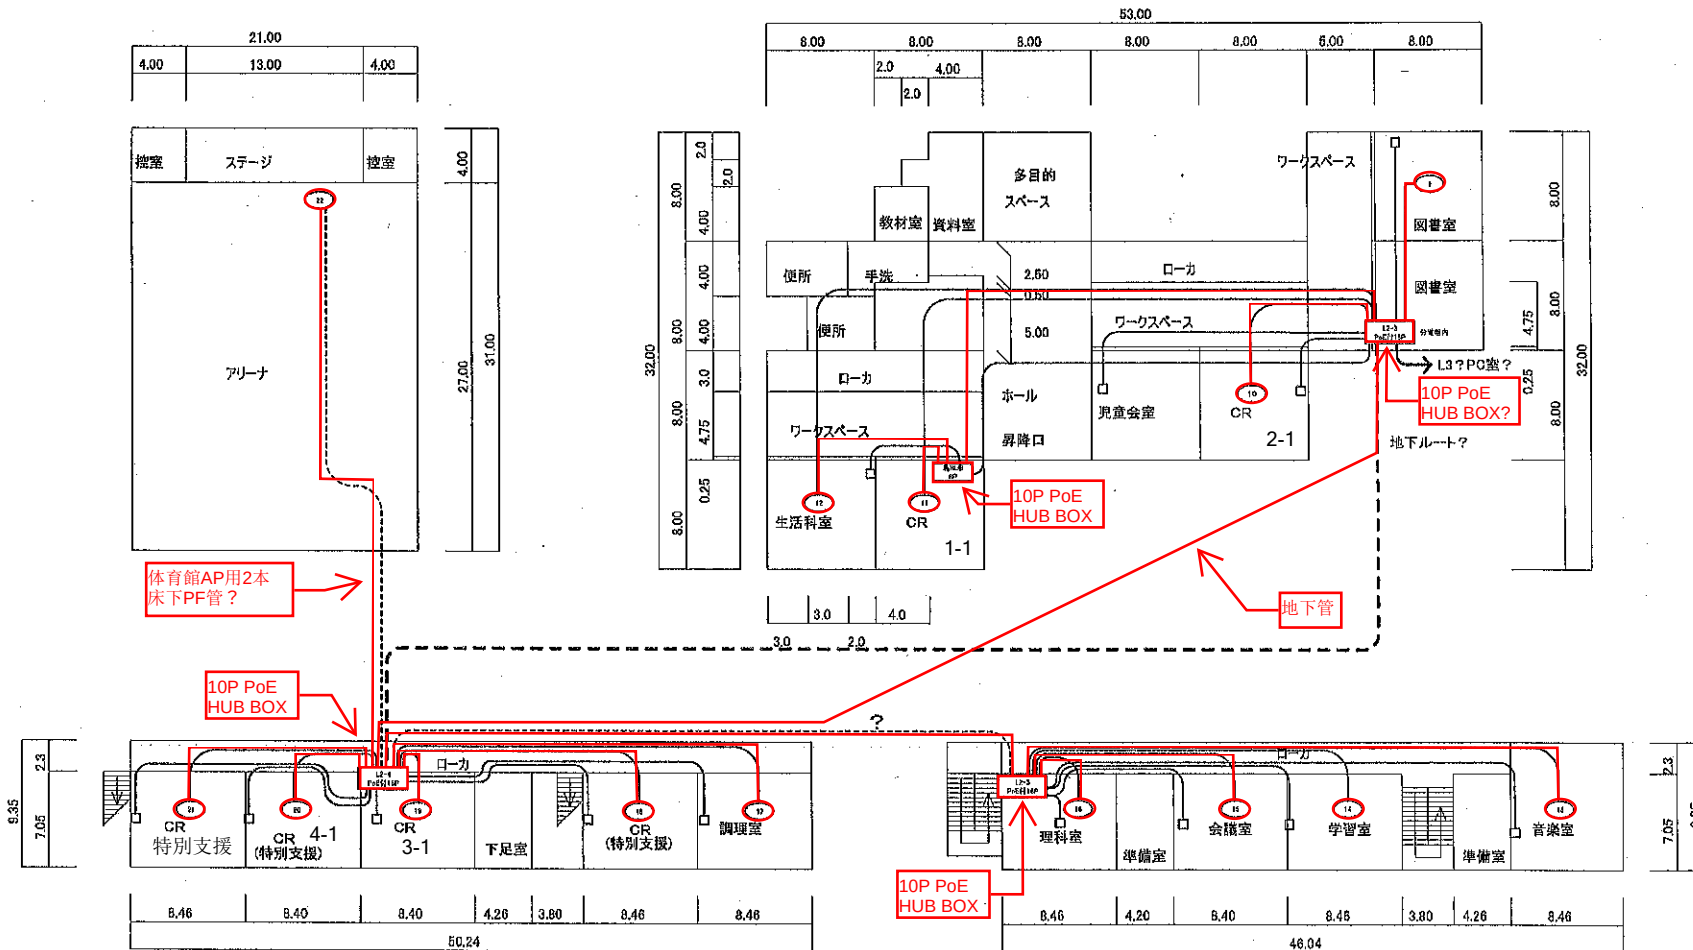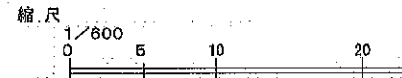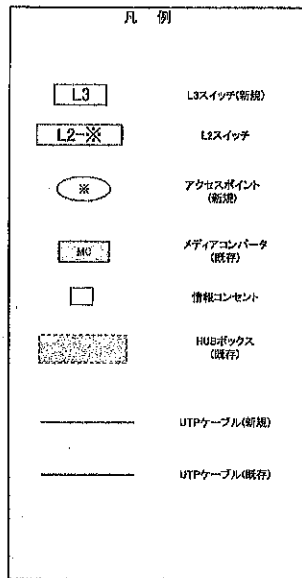




特別教室棟 1階

特別教室棟 2階


確 認	作成責任者	作成年月	件 名	校内LAN 無線整備	学校番号
		平成29年9月	図 名	無線機器設置場所及び配線と既存LAN配線図	45-207-1232
		更新年月	場 所	串間市立大東小学校	整理番号
		令和2年1月	作 成		No. 2

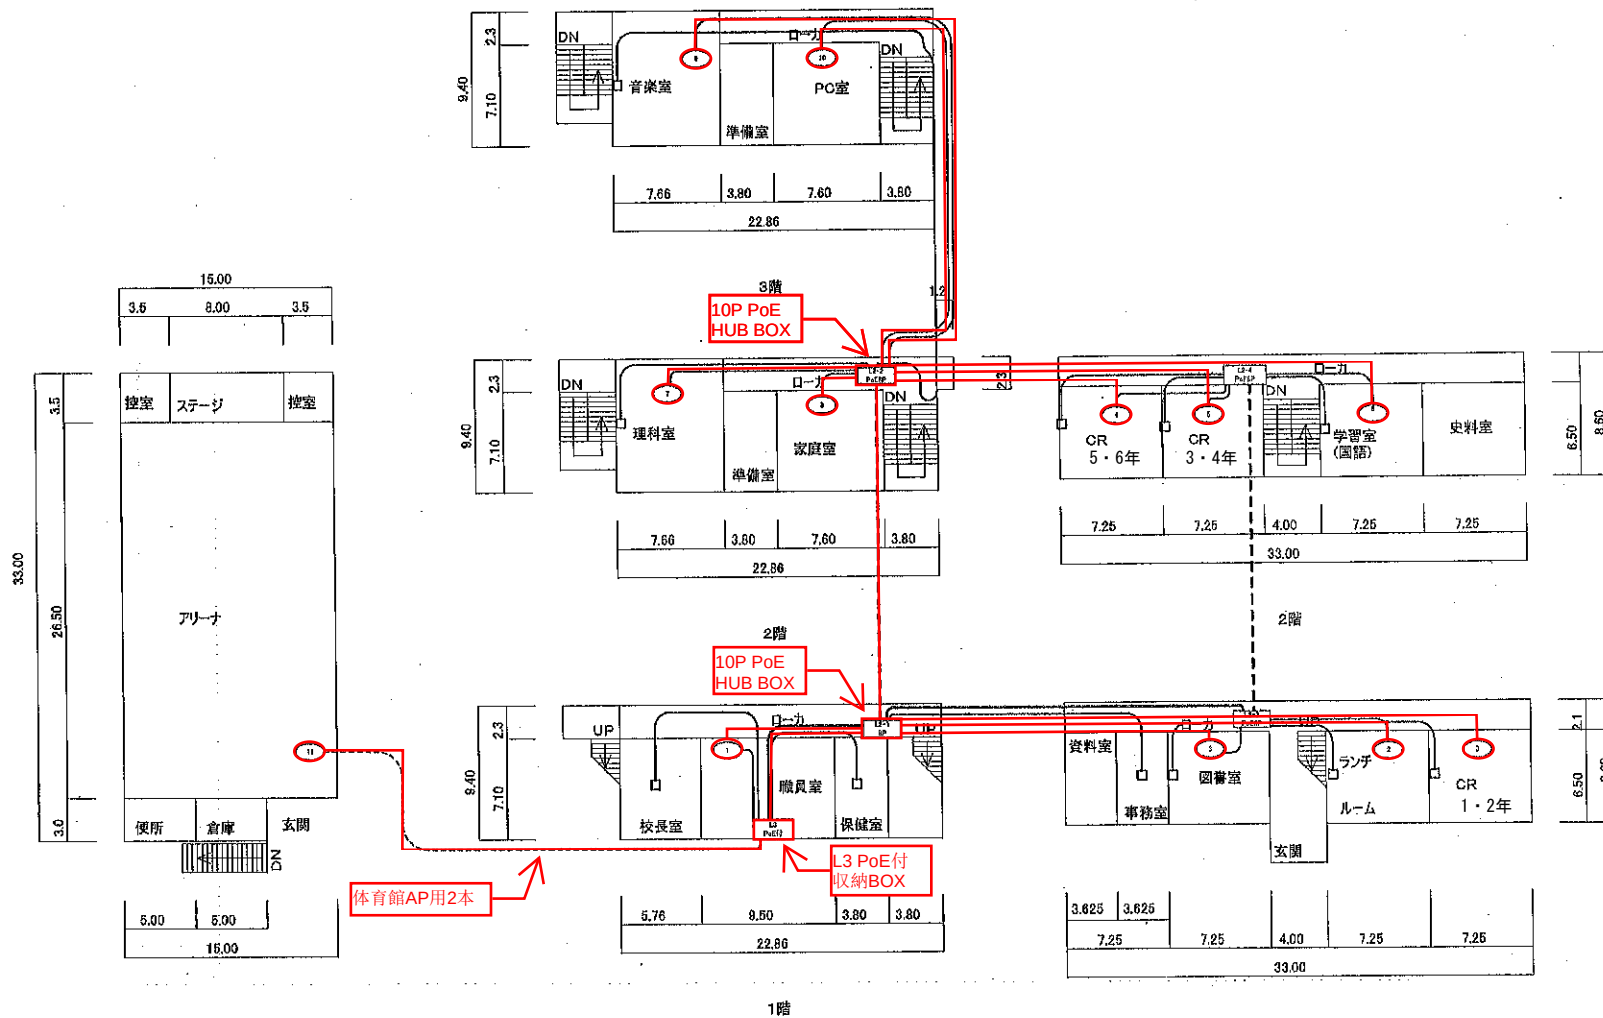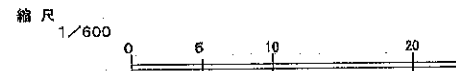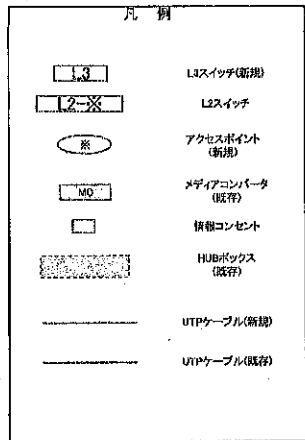




確認	作成責任者	作成年月	件名	校内LAN 無線整備	学校番号
		平成29年9月	図名	無線機器設置場所及び配線と既存LAN配線図	45-207-1234
		更新年月	場所	串間市立大平小学校	整理番号
		令和2年1月	作成		No. 1

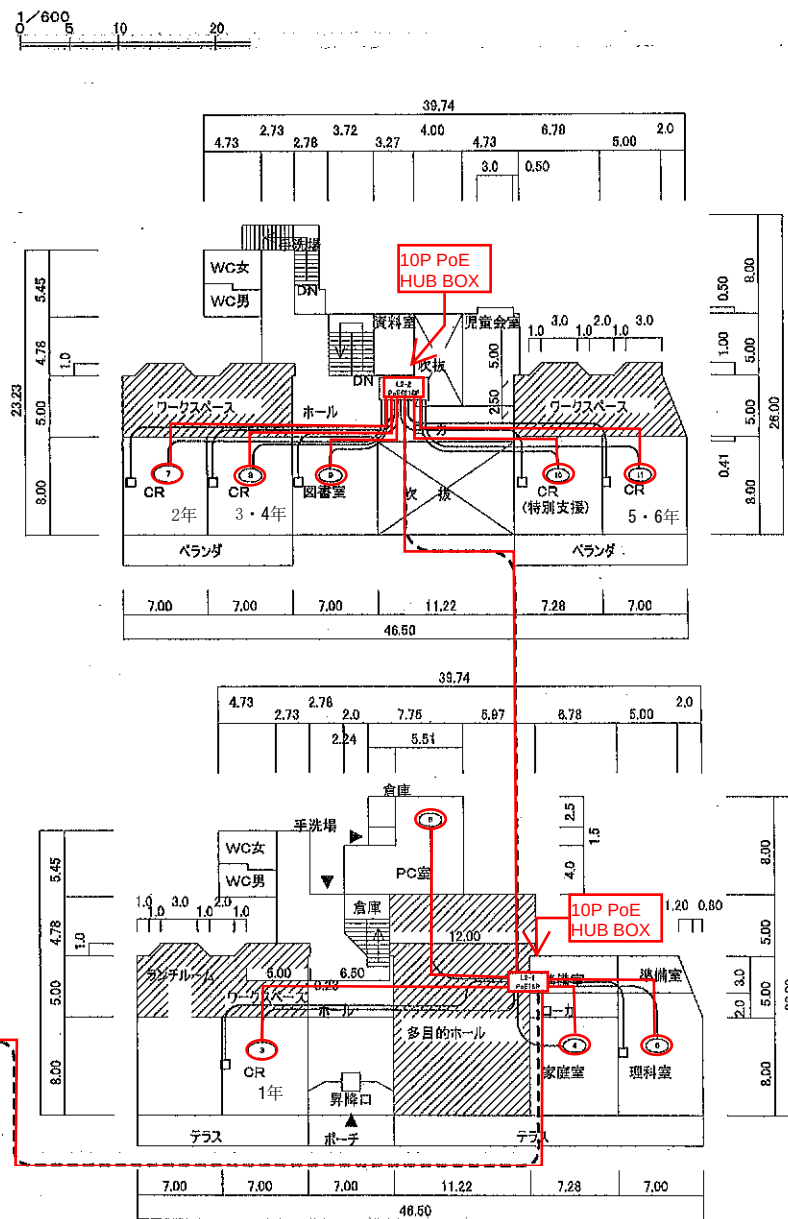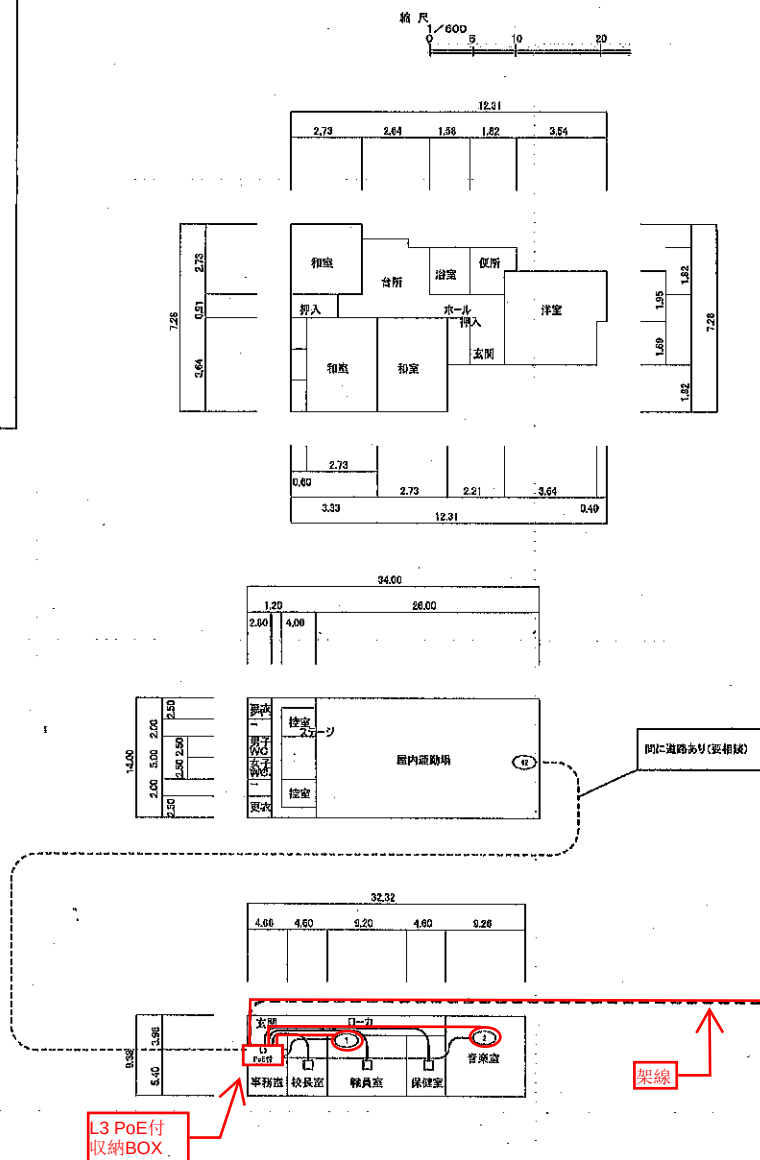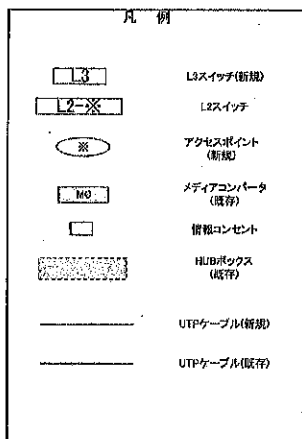





確認	作成責任者	作成年月	件名	校内LAN 無線整備	学校番号
		平成29年9月	図名	無線機器設置場所及び配線と既存LAN配線図	46-207-1239
		更新年月	場所	串間市立都井小中学校	整理番号
		令和2年1月	作成		No. 1

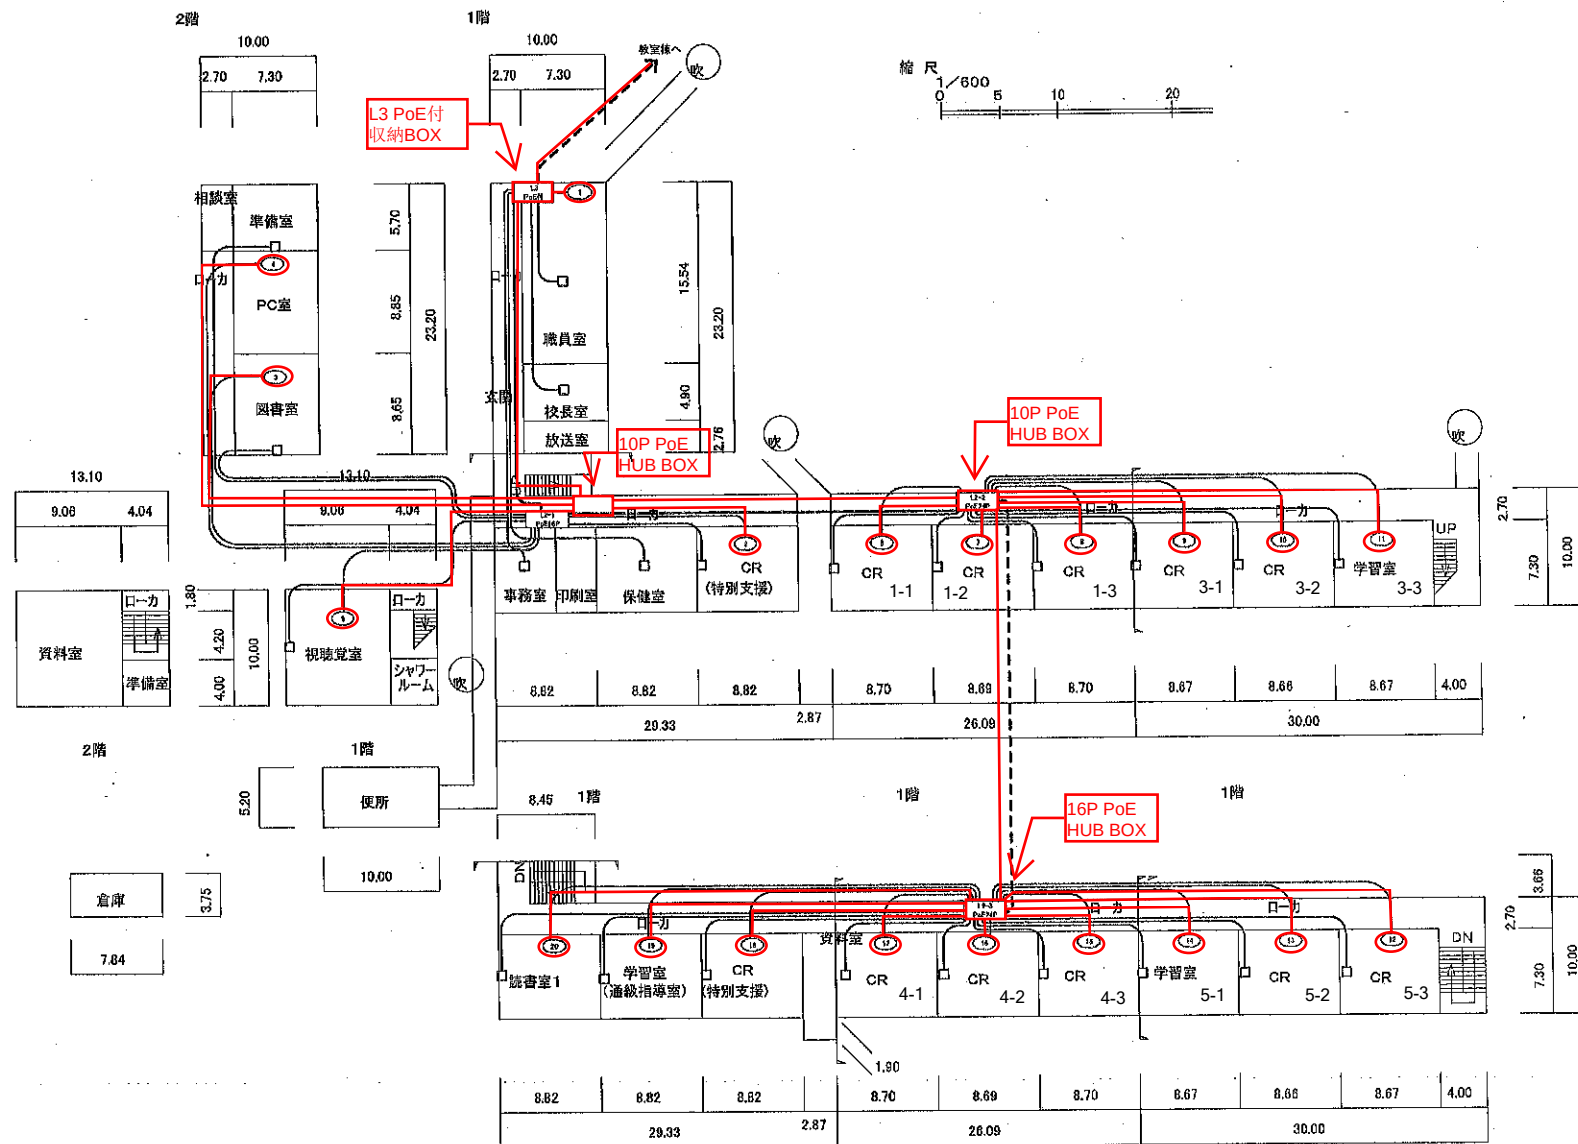


2階		2階		2階	
確 認	作成責任者	作成年月	件 名	校内LAN 無線整備	学校番号
		平成29年9月	図 名	無線機器設置場所及び配線と既存LAN配線図	45-207-1226
		更新年月	場 所	串間市立福島小学校	整理番号
		令和2年1月	作 成		No. 1

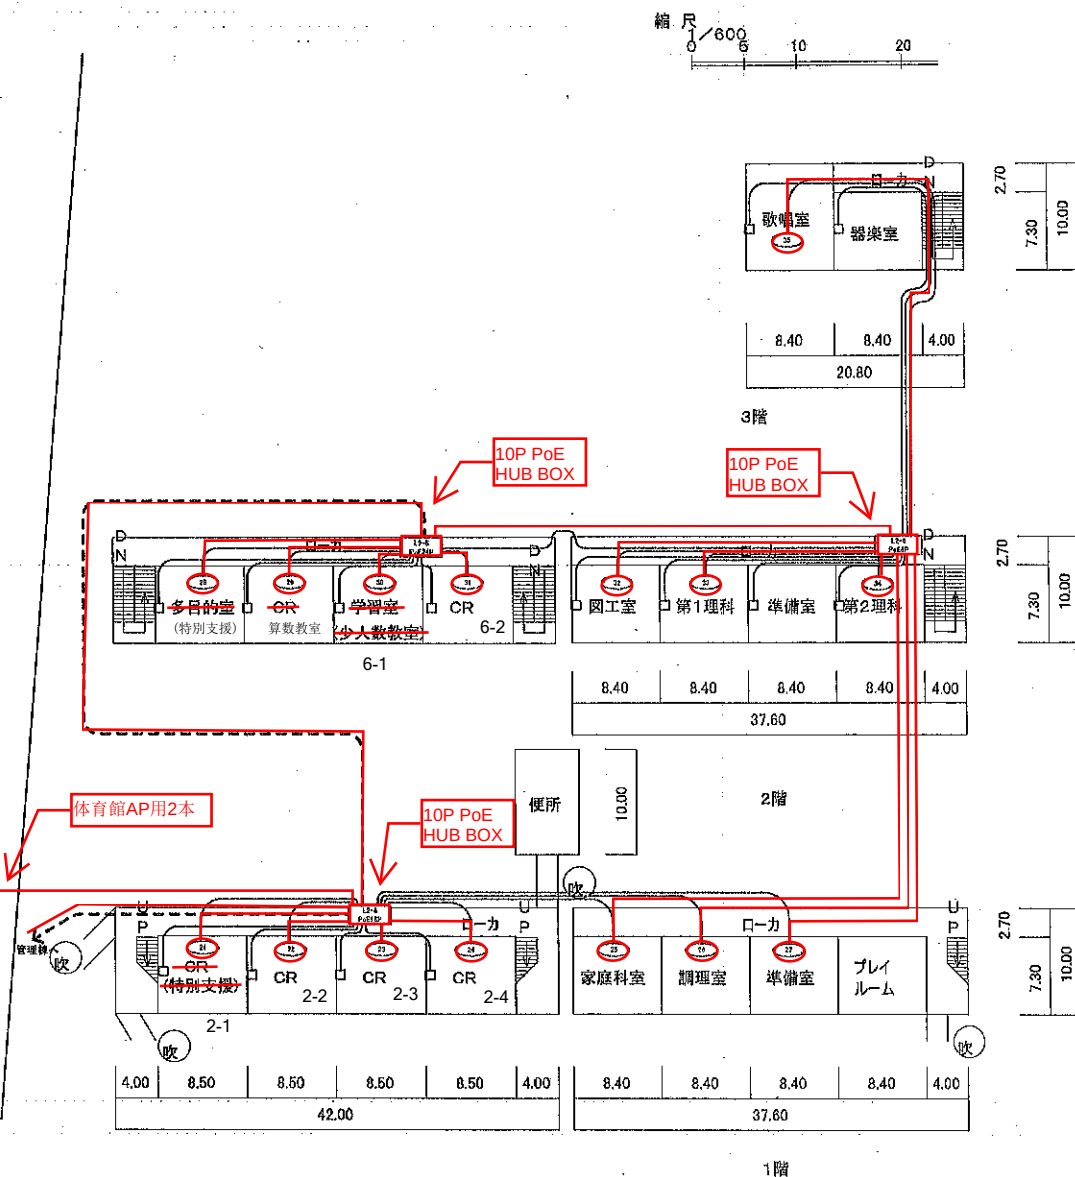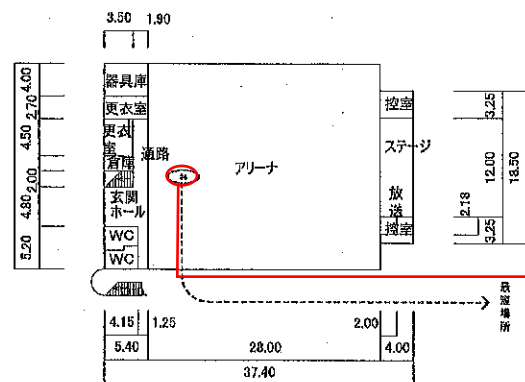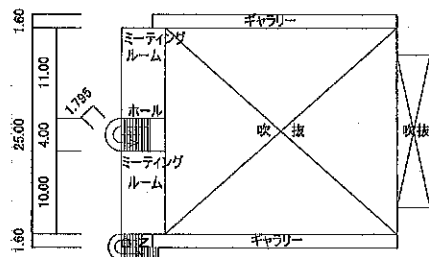



確 認	作成責任者	作成年月	件 名	校内LAN 無線整備	学校番号
		平成29年9月	図 名	無線機器設置場所及び配線と既存LAN配線図	45-207-1226
		更新年月	場 所	串間市立福島小学校	整理番号
		令和2年1月	作 成		No. 2

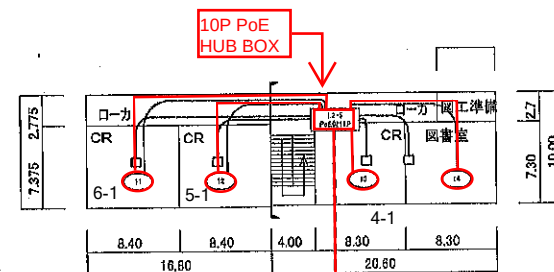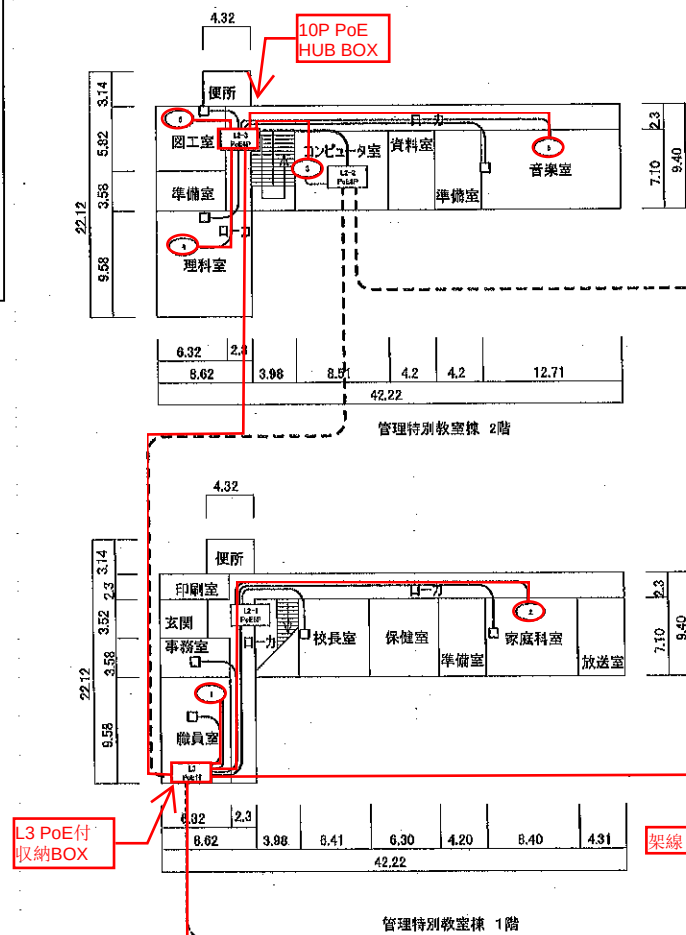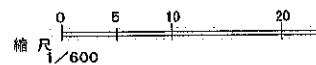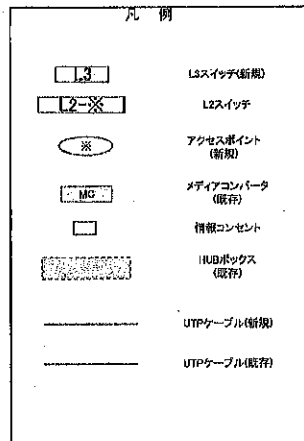

教室棟 1階
教室棟 2階


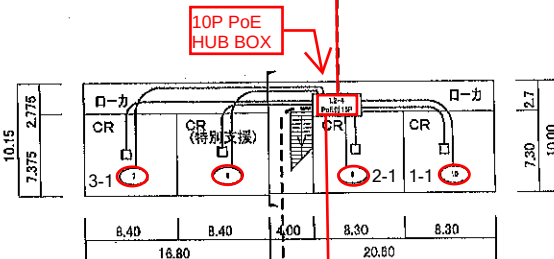


教室棟 1階

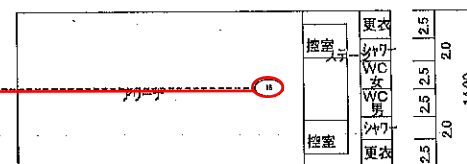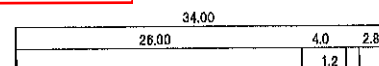

体育館AP用2本





確認	作成責任者	作成年月	件名	校内LAN 無線整備	学校番号
		平成29年9月	図名	無線機器設置場所及び配線と既存LAN配線図	45-207-1229
		更新年月	場所	串間市立北方小学校	整理番号
		令和2年1月	作成		No. 1

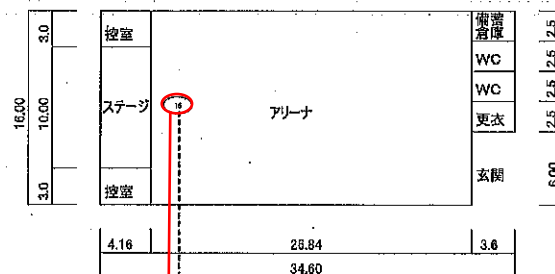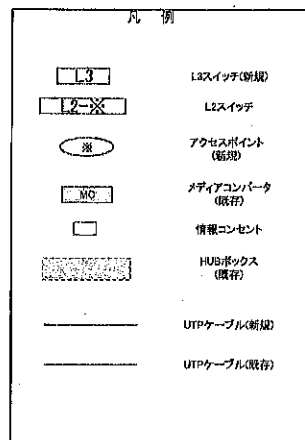

HUBの最も近い場所より




体育館AP用2本

縮尺 1/600

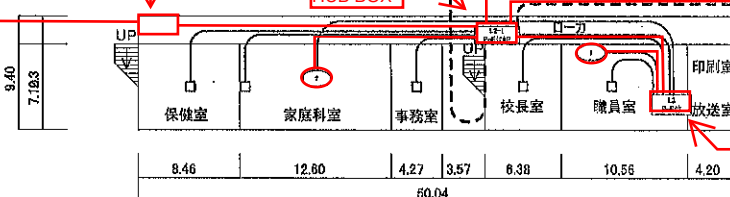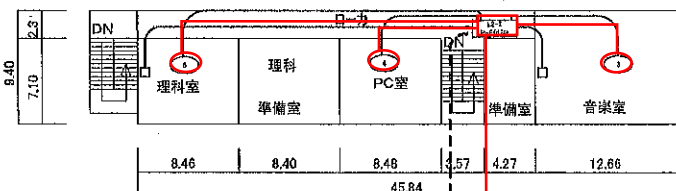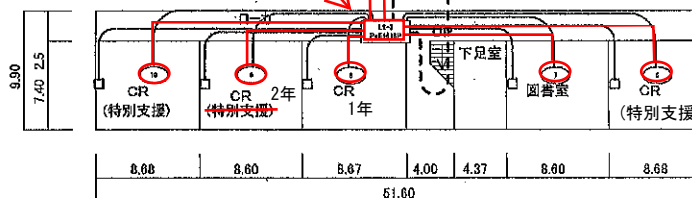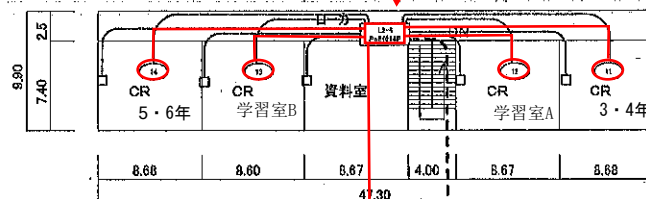


L3 PoE付 収納BOX

確認	作成責任者	作成年月	件名	校内LAN 無線整備	学校番号
		平成29年9月	図名	無線機器設置場所及び配線と既存LAN配線図	45-207-1235
		更新年月	場所	串間市立本城小学校	整理番号
		令和2年1月	作成		No. 1

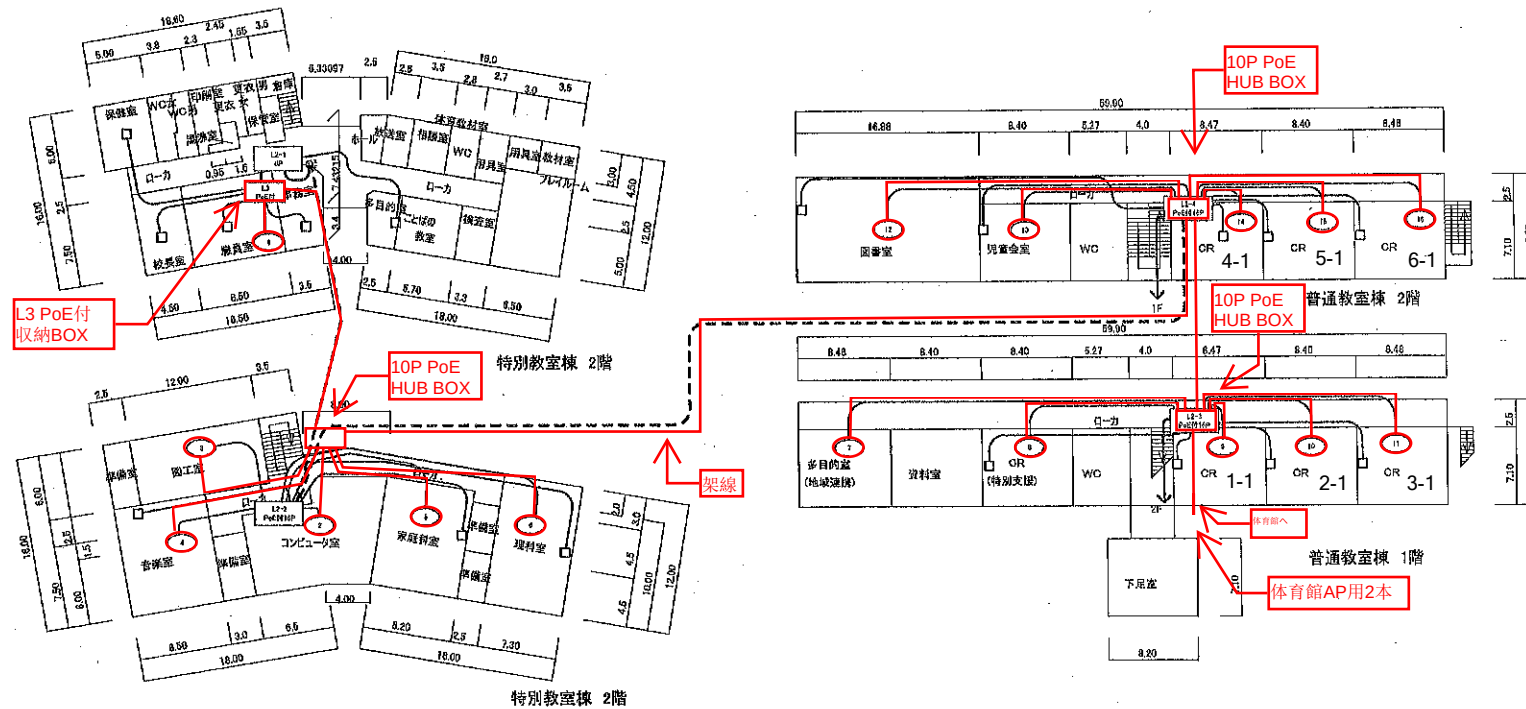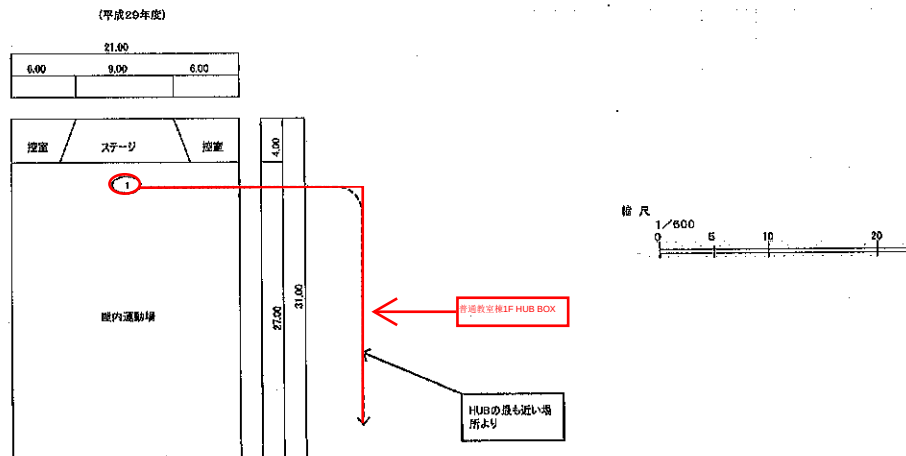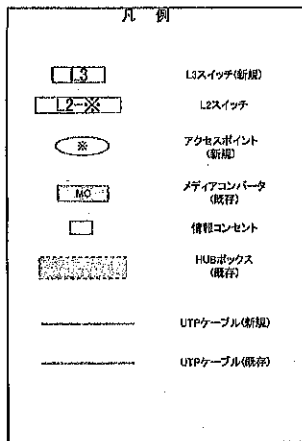

確認	作成責任者	作成年月	件名	校内LAN 無線整備	学校番号
		平成29年9月	図名	無線機器設置場所及び配線と既存LAN配線図	45-207-1227
		更新年月	場所	串間市立有明小学校	整理番号
		令和2年1月	作成		No. 1

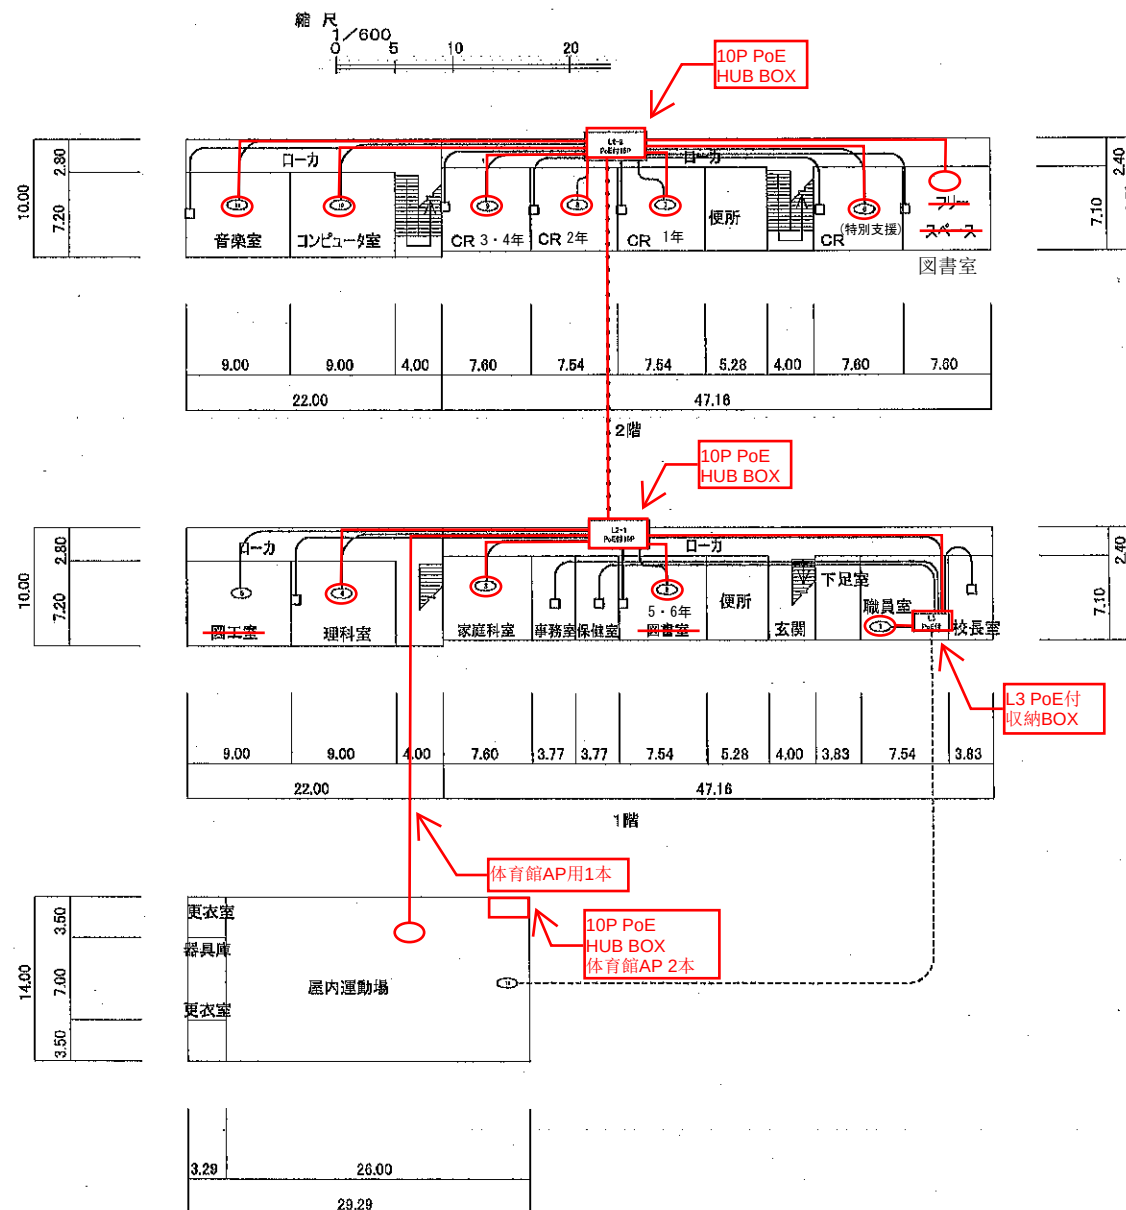

確 認	作成責任者	作成年月	件 名	校内LAN 無線整備	学校番号
		平成29年9月	図 名	無線機器設置場所及び配線と既存LAN配線図	45-207-1230
		更新年月	場 所	串間市立金谷小学校	整理番号
		令和2年1月	作 成		No. 1