


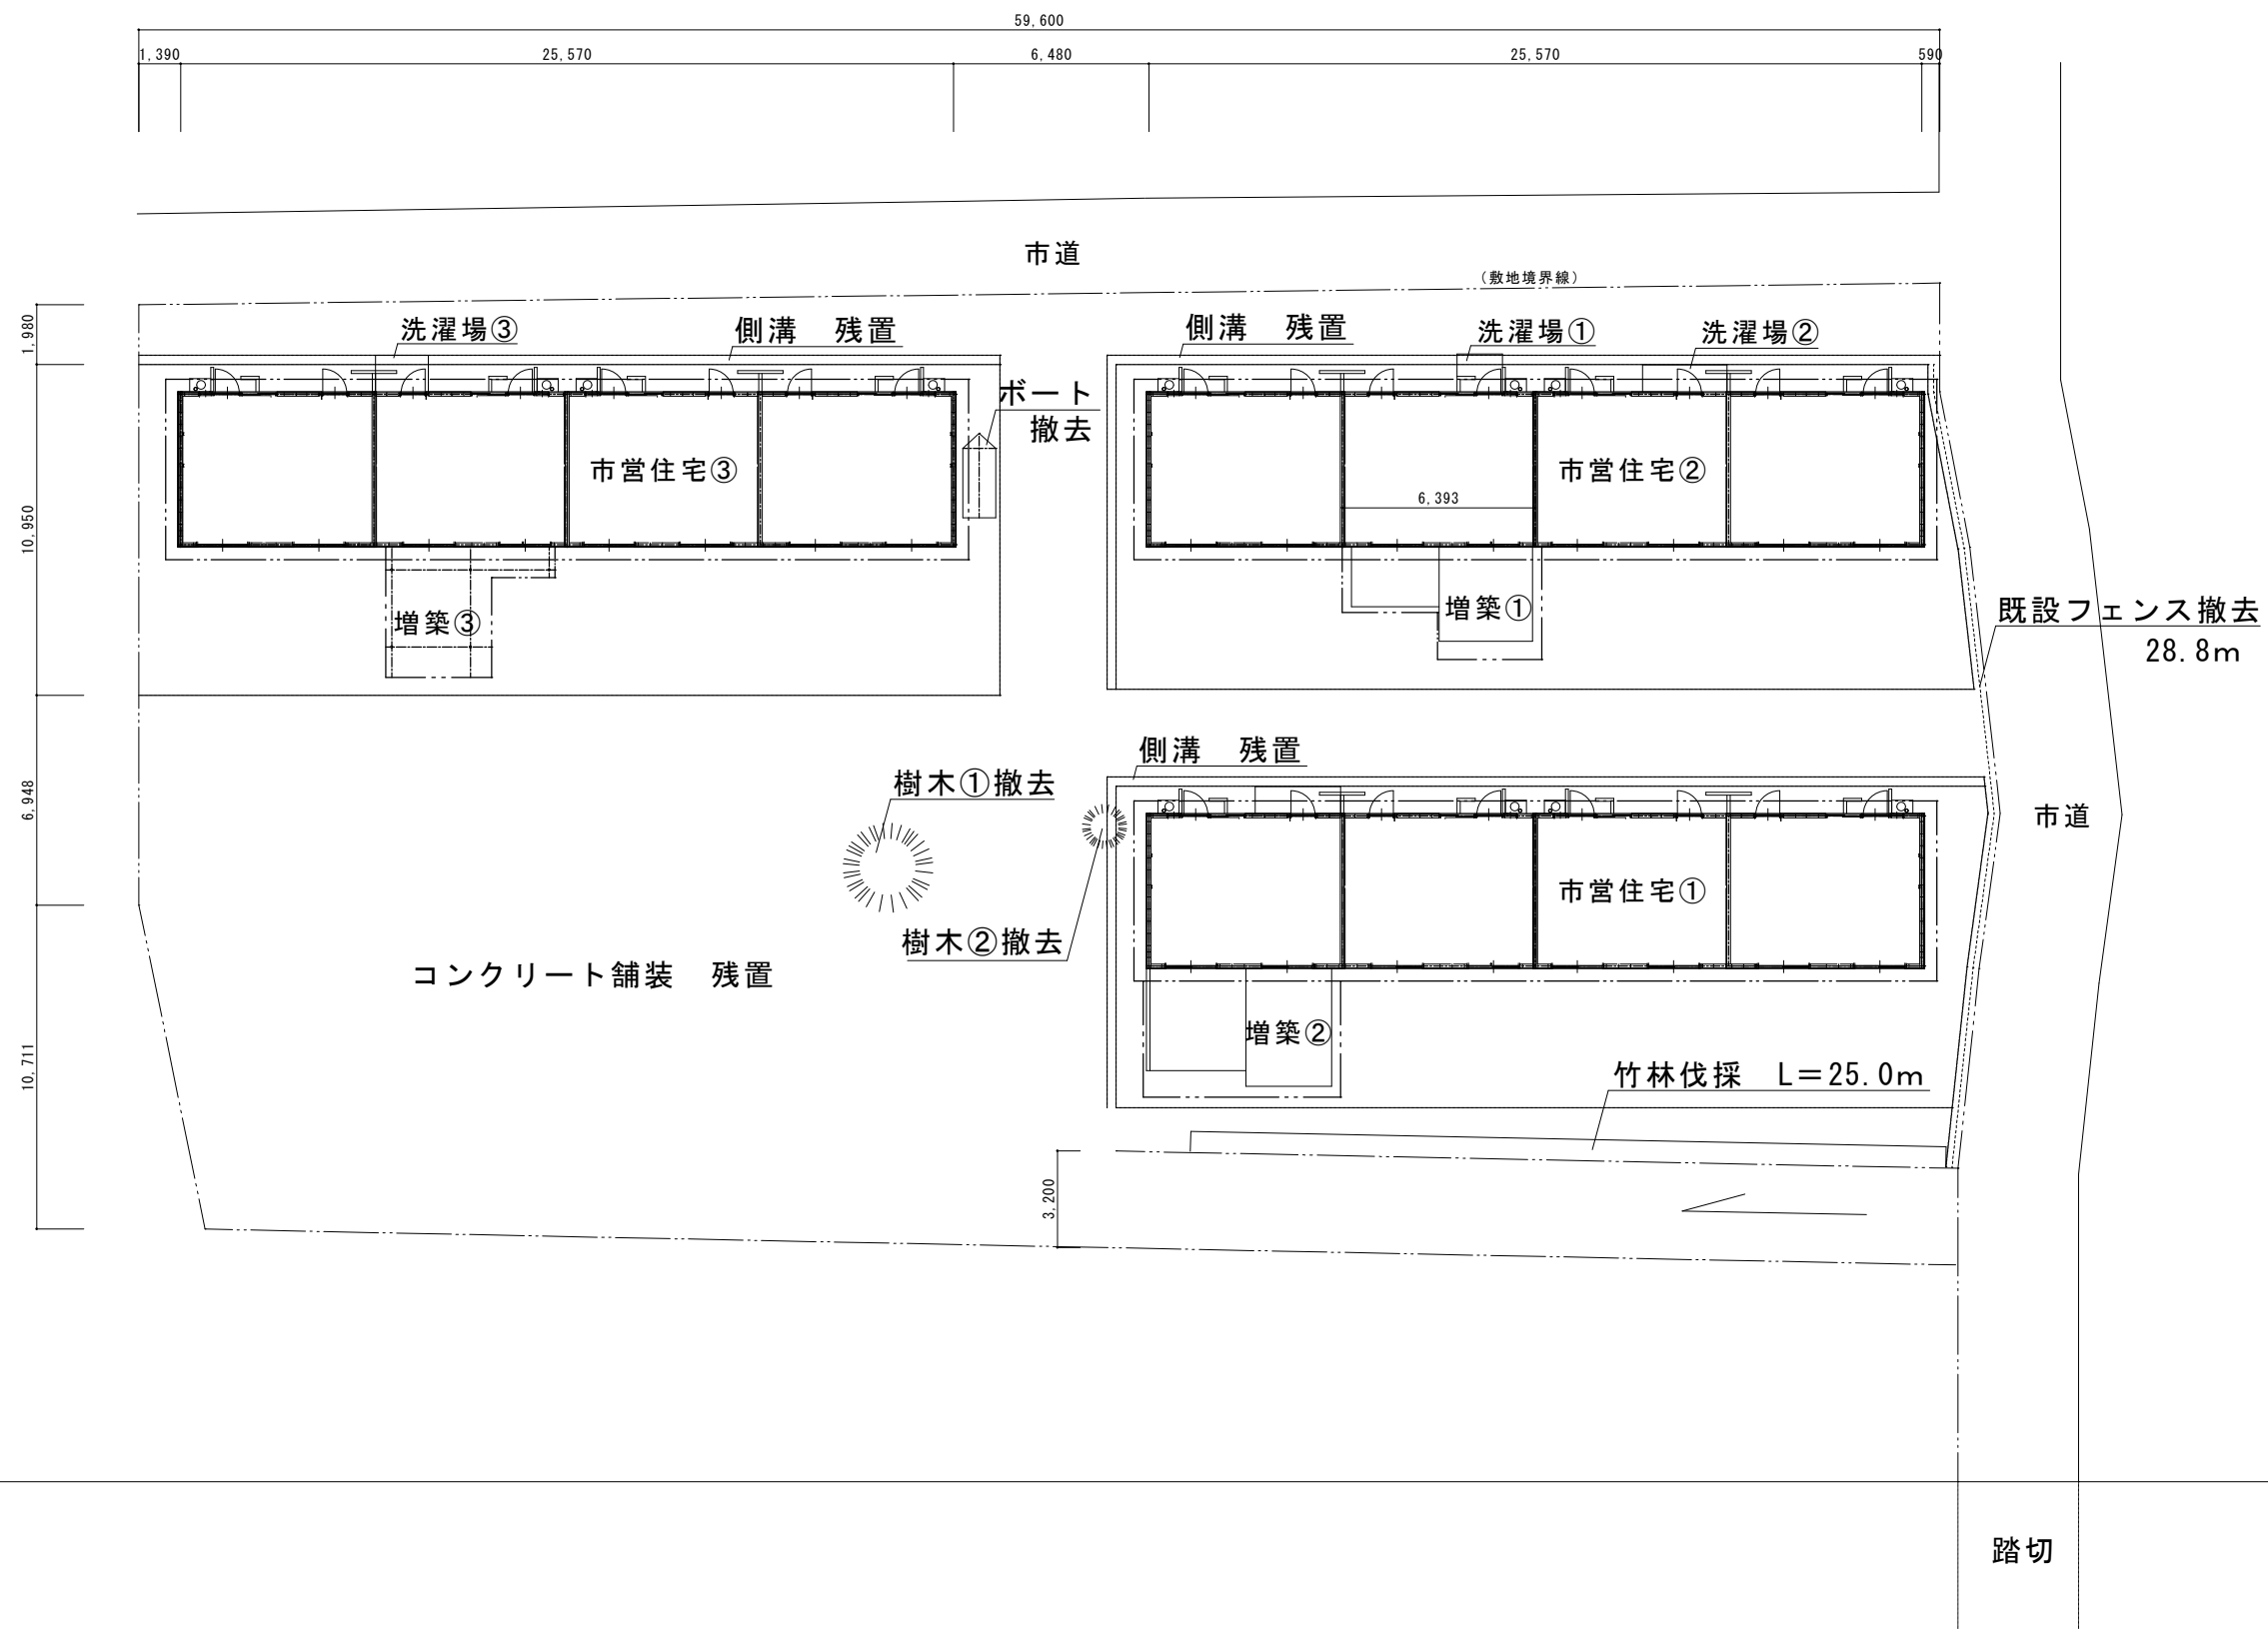


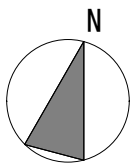


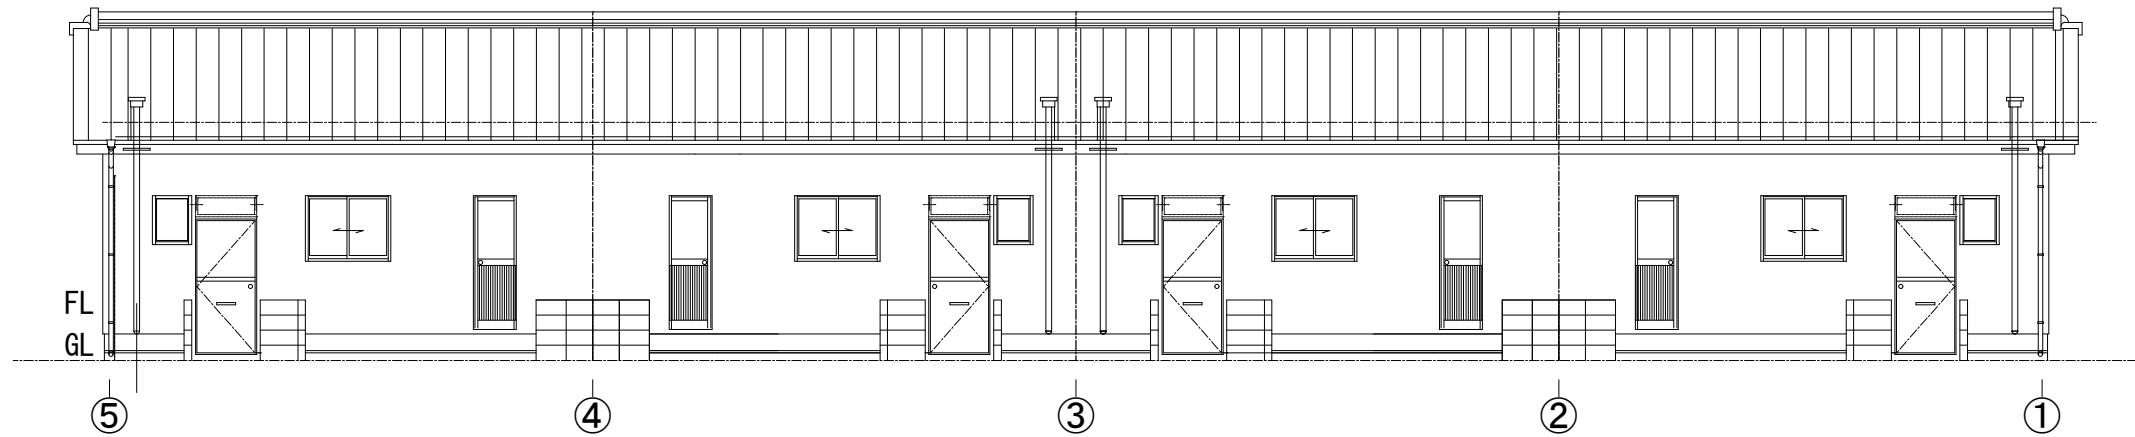


北面 立面図

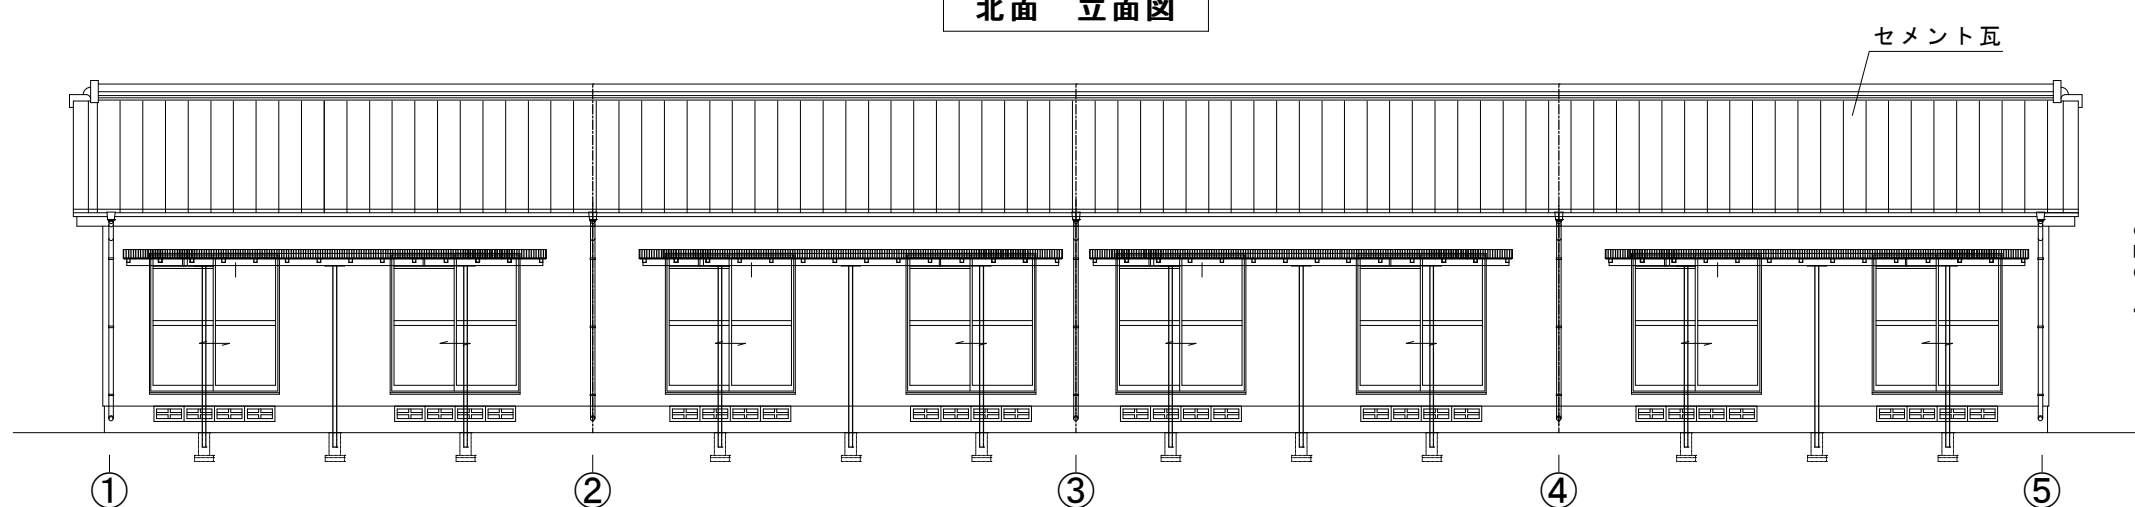











南面 立面図

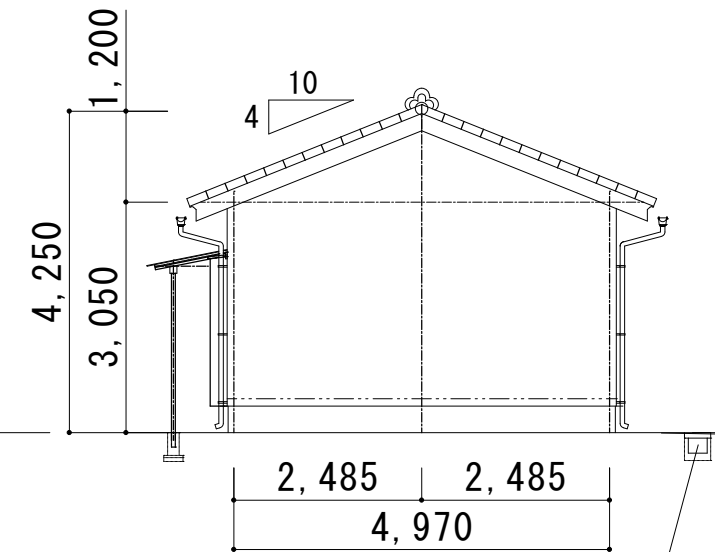


東面 立面図

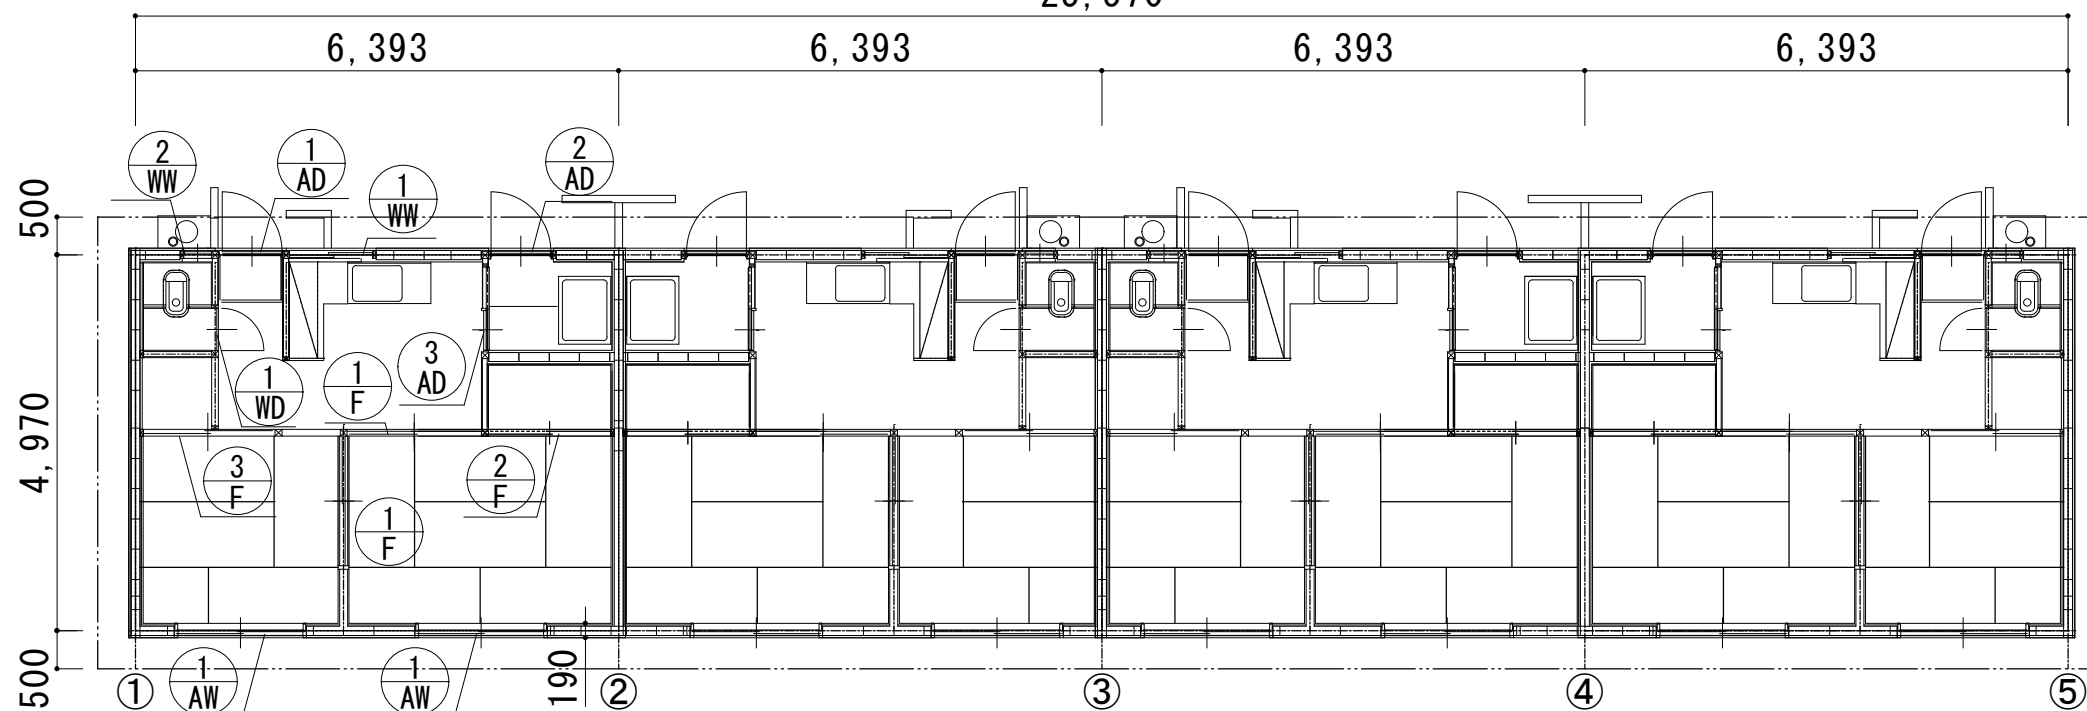


平面図
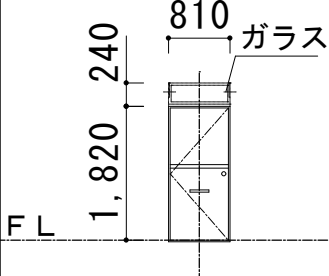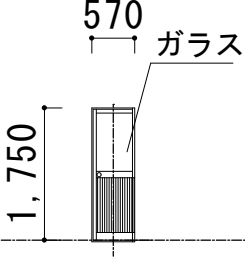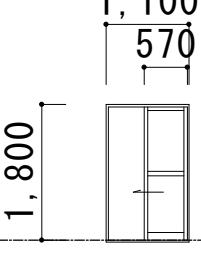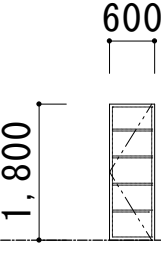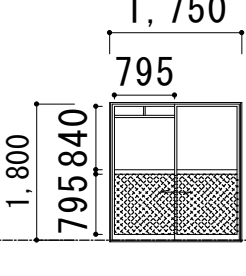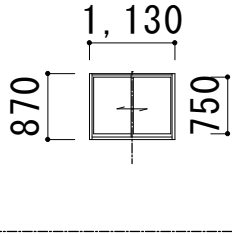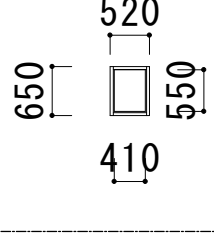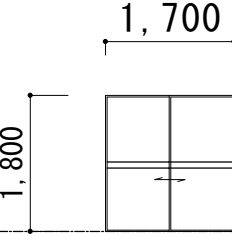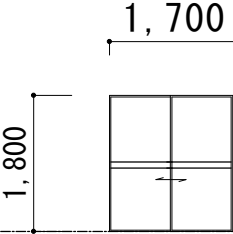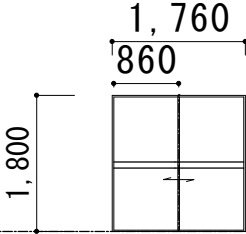
| 記 号   | ①<br>AD                                                                             | ②<br>AD                                                                               | ③<br>AD                                                                               | ①<br>WD                                                                               | ①<br>AW                                                                               |
|-------|-------------------------------------------------------------------------------------|---------------------------------------------------------------------------------------|---------------------------------------------------------------------------------------|---------------------------------------------------------------------------------------|---------------------------------------------------------------------------------------|
| 寸法・形状 |    |    |    |    |    |
| 仕様ヶ所  | 玄関                                                                                  | 浴室（出入口）                                                                               | 浴室                                                                                    | 便所                                                                                    | 和室6帖、4.5帖                                                                             |
| 個 所 数 | 1 2                                                                                 | 1 2                                                                                   | 1 2                                                                                   | 4                                                                                     | 2 4                                                                                   |
| 名 称   | 片開き戸                                                                                | 片開き戸                                                                                  | 片引き戸                                                                                  | 片開き戸                                                                                  | 引違い戸                                                                                  |
| 見込寸法  | 7 0                                                                                 | 7 0                                                                                   | 7 0                                                                                   | 3 0                                                                                   | 7 0                                                                                   |
| 材 質   | アルミ                                                                                 | アルミ                                                                                   | アルミ                                                                                   | 木製                                                                                    | アルミ                                                                                   |
| 硝子仕上  | アルミパネル・上部型ガラス                                                                       | アルミパネル(腰)・型板 4 mm                                                                     | ポリカパネル                                                                                | 片面合板貼                                                                                 | 網入 6.8 mm (腰)・透明 3 mm                                                                 |
| 建具金物  | 付属金物一式                                                                              | 付属金物一式                                                                                | 付属金物一式                                                                                | 付属金物一式                                                                                | 付属金物一式                                                                                |
| 備 考   |                                                                                     |                                                                                       |                                                                                       |                                                                                       | アルミ製網戸付                                                                               |
| 記 号   | ①<br>WW                                                                             | ②<br>WW                                                                               | ①<br>F                                                                                | ②<br>F                                                                                | ③<br>F                                                                                |
| 寸法・形状 |  |  |  |  |  |
| 仕様ヶ所  | 台所                                                                                  | 便所                                                                                    | 和室間（和室6帖、4.5帖）                                                                        | 押入れ（和室6帖）                                                                             | 押入れ（4.5帖）                                                                             |
| 個 所 数 | 1 2                                                                                 | 1 2                                                                                   | 2 4                                                                                   | 1 2                                                                                   | 1 2                                                                                   |
| 名 称   | 引違い窓                                                                                | 引違い窓                                                                                  | 2枚建て引違い襖戸                                                                             | 2枚建て引違い襖戸                                                                             | 2枚建て引違い襖戸                                                                             |
| 見込寸法  | 7 0                                                                                 | 7 0                                                                                   | 2 0                                                                                   | 2 0                                                                                   | 2 0                                                                                   |
| 材 質   | 木製                                                                                  | 木製                                                                                    | 木製                                                                                    | 木製                                                                                    | 木製                                                                                    |
| 硝子仕上  | 型板 4 mm                                                                             | 型板 4 mm                                                                               | 襖紙                                                                                    | 襖紙                                                                                    | 襖紙                                                                                    |
| 建具金物  | 付属金物一式                                                                              | 付属金物一式                                                                                | 付属金物一式                                                                                | 付属金物一式                                                                                | 付属金物一式                                                                                |
| 備 考   |                                                                                     |                                                                                       |                                                                                       |                                                                                       |                                                                                       |

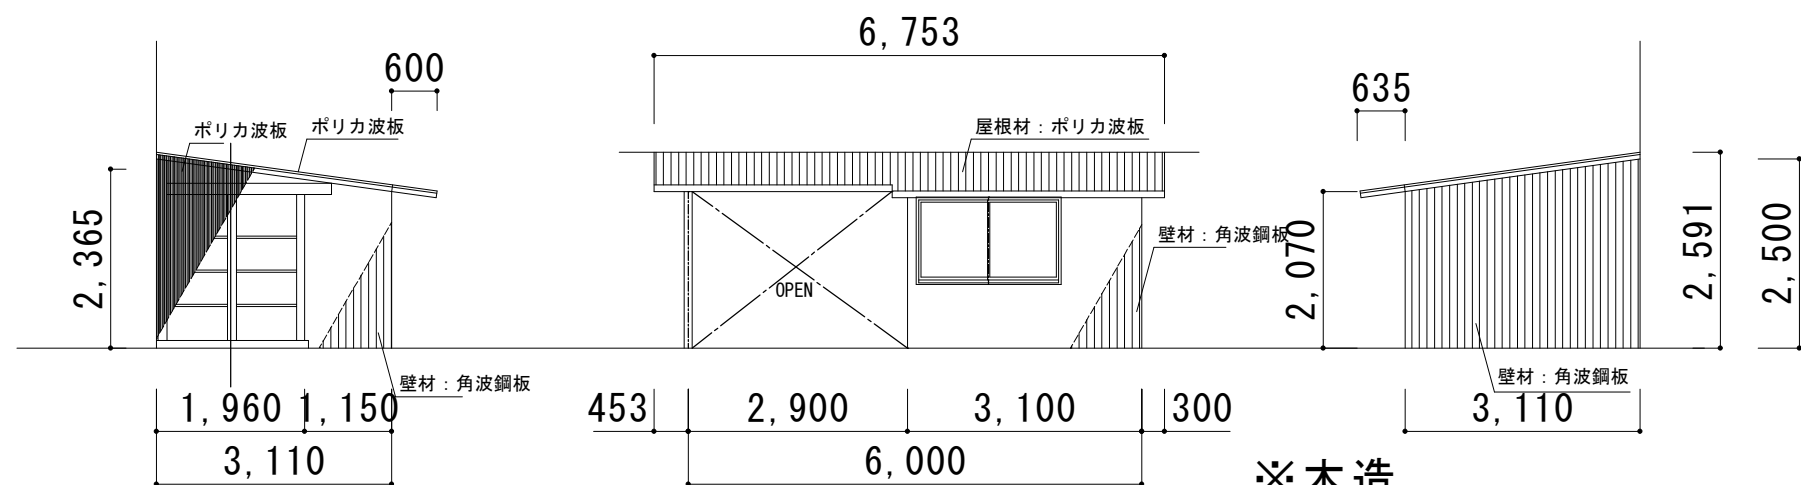


増築①

※木造

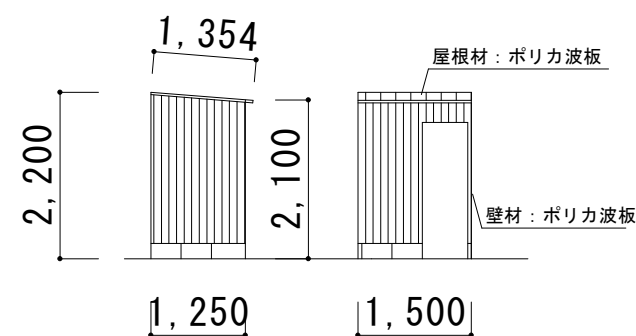



洗濯場①

※木造

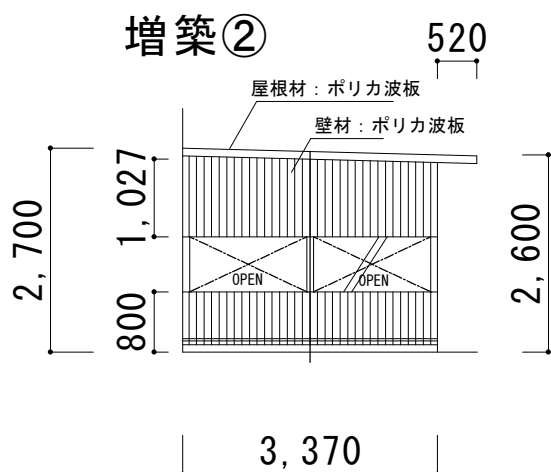


増築②

※木造

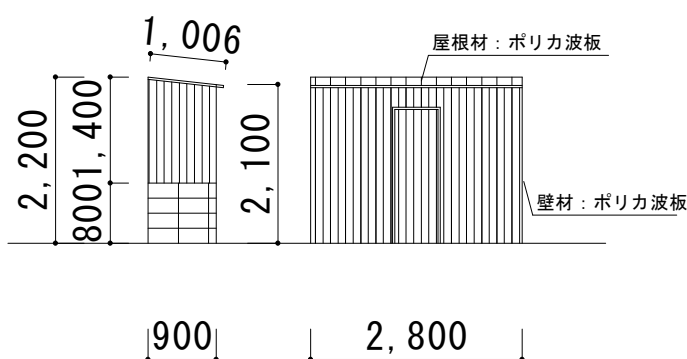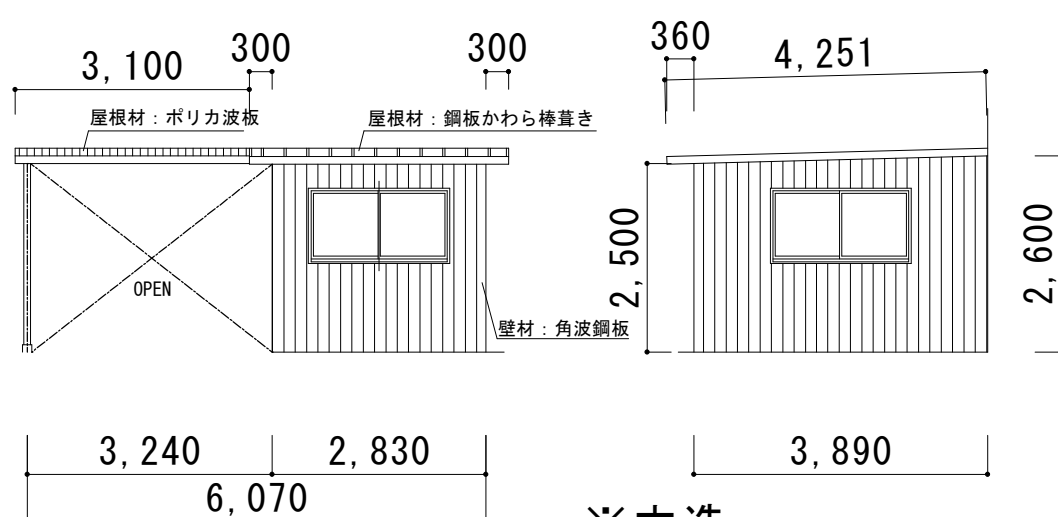


洗濯場②

※木造

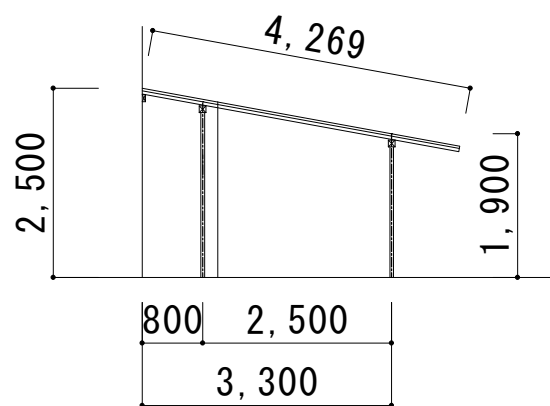

増築③

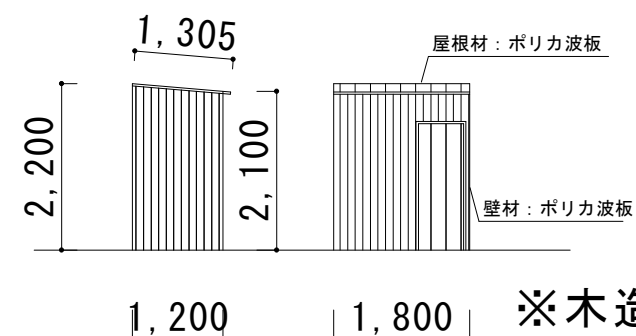

洗濯場③

※木造