


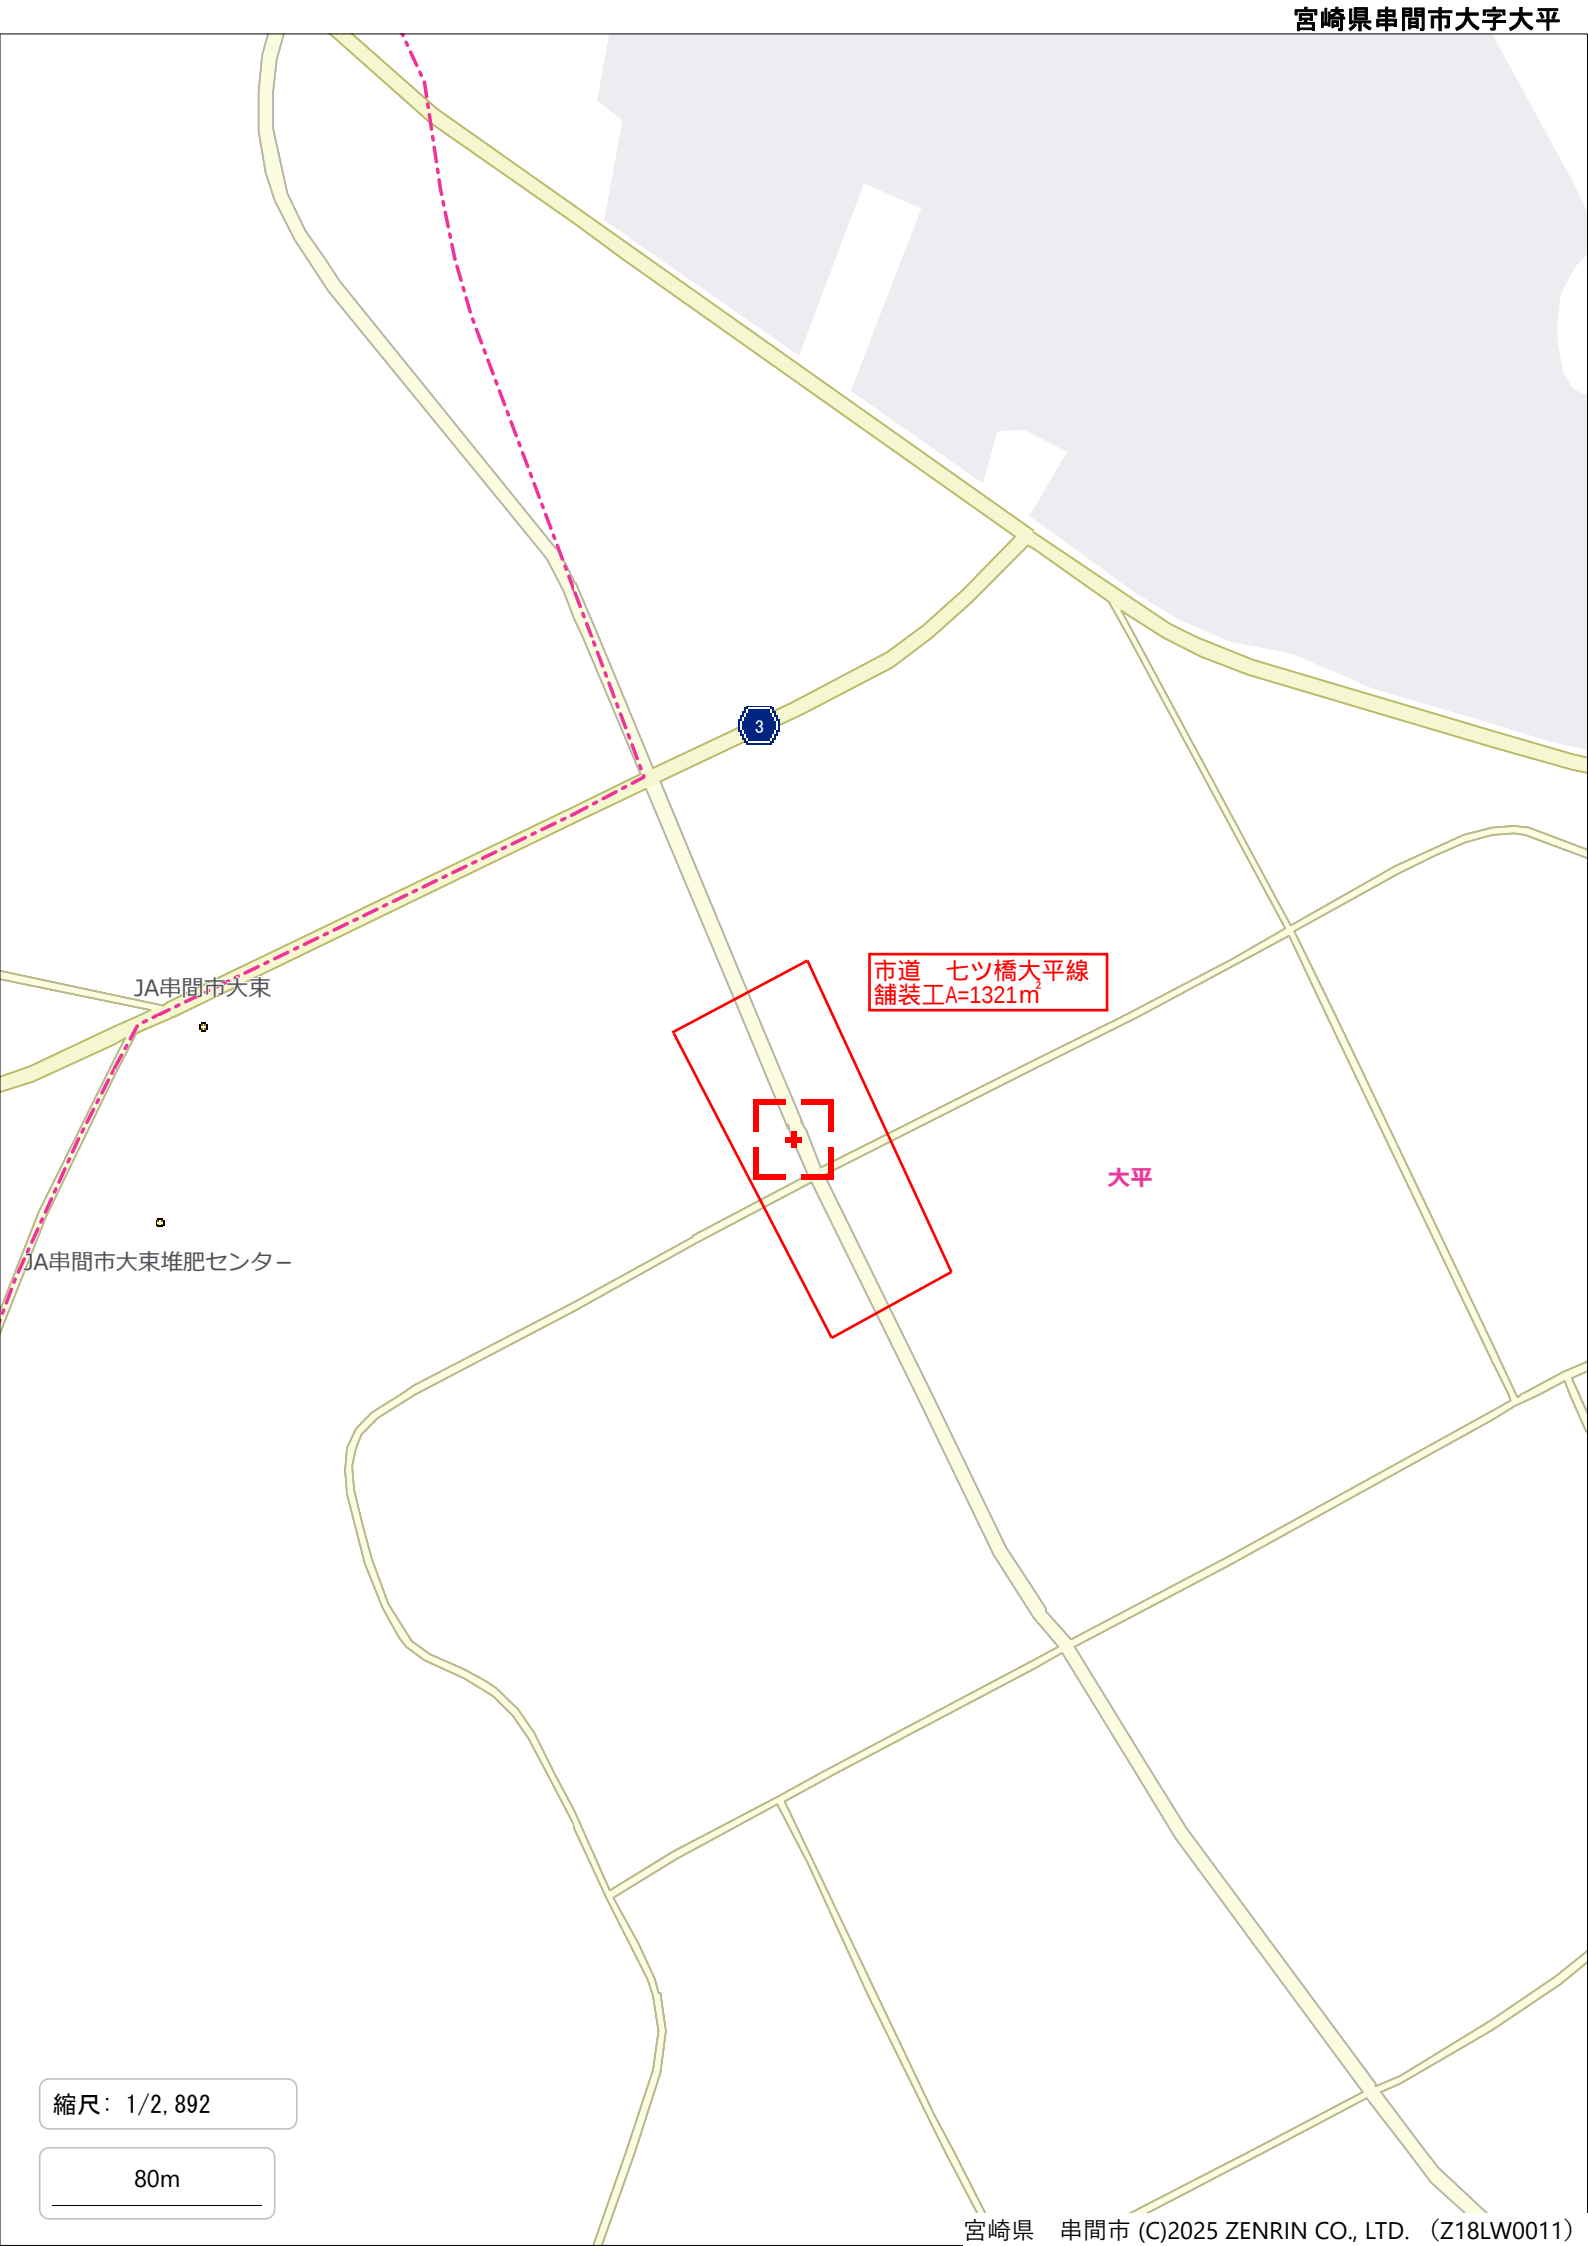

市道 七ツ橋大平線
舗装工A=1321m²

大平

縮尺: 1/2,892

80m