



舗装工展開図

V=1:100
H=1:500
※() 書き表示全幅長


三斜面積計算 S=1:500
① NO. 0~NO. 2+50

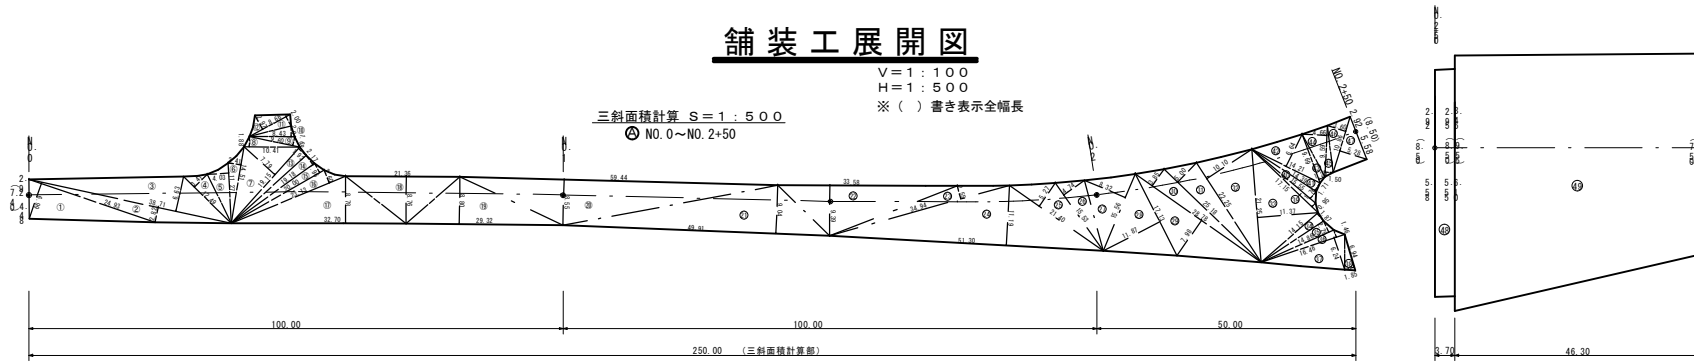

番号	幅員	高さ	傾斜率	面積	番号	幅員	高さ	傾斜率	面積
1	24.92	5.59	174.26	26	15.53	4.74	73.61		
2	38.71	2.62	109.16	27	15.56	8.32	129.46		
3	38.71	6.63	256.65	28	17.13	11.87	203.33		
4	12.49	3.41	42.59	29	28.78	7.98	229.66		
5	11.27	4.03	45.42	30	28.78	3.85	110.80		
6	14.51	2.41	34.97	31	25.18	5.00	125.90		
7	19.15	7.79	149.18	32	22.25	10.10	224.73		
8	10.41	1.88	19.57	33	21.25	11.37	241.61		
9	9.60	1.68	16.13	34	14.15	1.87	26.46		
10	8.43	2.01	16.94	35	14.86	2.29	24.03		
11	8.66	2.00	17.32	36	16.46	1.46	24.03		
12	8.66	2.97	25.72	37	16.46	6.24	102.71		
13	19.15	1.93	36.96	38	9.94	1.85	12.84		
14	19.18	2.17	41.62	39	17.15	0.95	16.29		
15	20.00	1.96	39.20	40	15.55	1.76	27.37		
16	23.13	2.60	60.14	41	14.39	1.71	24.61		
17	32.70	8.78	287.11	42	14.21	6.64	94.35		
18	21.36	8.76	187.11	43	9.69	1.25	12.11		
19	29.32	8.80	258.02	44	8.59	4.86	44.69		
20	59.44	8.55	508.21	45	9.59	1.50	14.39		
21	49.91	9.04	451.19	46	10.86	3.60	39.10		
22	33.58	9.89	315.32	47	10.86	5.28	57.84		
23	34.94	2.55	89.10						
24	51.30	11.19	574.05	合計			5,738.14		
25	21.40	5.27	112.78	面積			12,888.0m²		

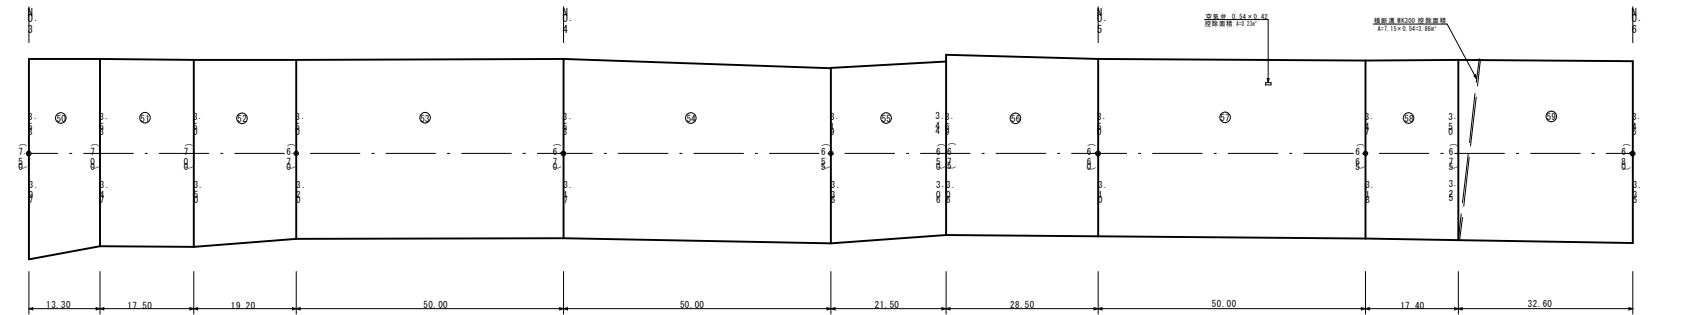


番号	幅員	高さ	傾斜率	面積
63	31.42	6.48	202.60	
64	31.42	6.29	197.63	
65	7.29	1.23	8.97	
66	7.70	2.30	17.71	
67	9.02	1.45	13.08	
68	10.24	1.49	15.41	
69	13.04	6.51	84.89	
70	13.04	5.73	74.72	
71	7.71	4.08	31.46	
72	7.71	6.03	46.49	
73	7.35	2.82	20.73	
合計			714.89	
面積			352.35m²	

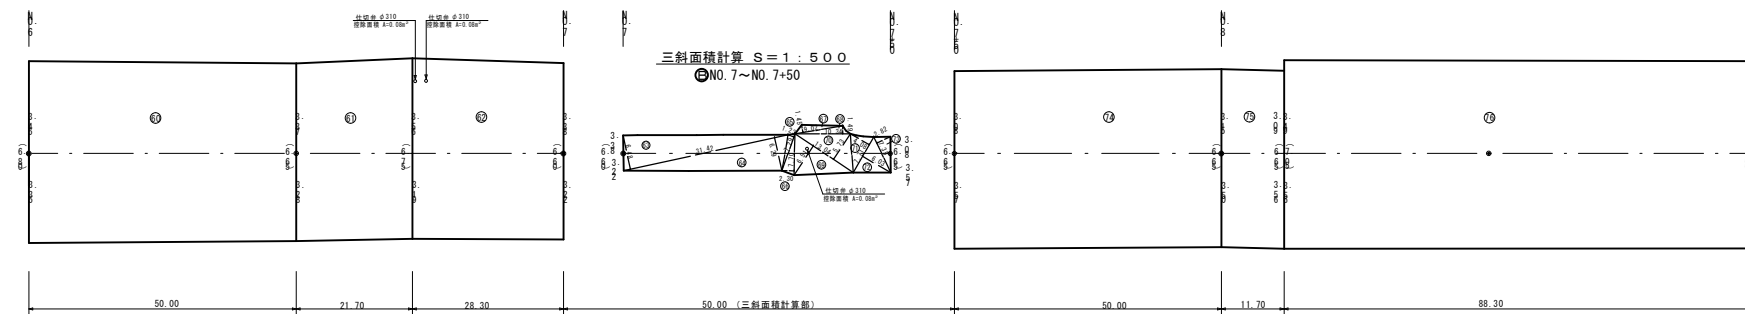

番号	幅員 A	幅員 B	区間距離 L	面積
1~47			250.00	2,869.07
48	8.50	8.50	3.70	31.45
49	9.55	7.50	40.30	394.71
50	7.50	7.00	13.30	96.43
51	7.00	7.00	17.50	122.50
52	7.00	6.70	19.20	131.52
53	6.70	6.70	50.00	335.00
54	6.70	6.55	50.00	331.25
55	6.55	6.50	21.50	140.29
56	6.75	6.60	28.50	190.24
57	6.60	6.65	50.00	331.25
58	6.65	6.75	17.40	116.58
59	6.75	6.80	32.60	220.87
60	6.80	6.65	50.00	336.25
61	6.65	6.75	21.70	145.89
62	6.75	6.60	28.30	188.80
63~73			50.00	357.35
74	6.65	6.65	50.00	332.50
75	6.65	6.65	11.70	77.81
76	7.05	7.00	88.30	620.31
77	7.00	6.85	50.00	346.25
78	6.85	6.60	50.00	336.25
79	6.60	6.65	100.00	662.50
80	6.65	6.60	100.00	662.50

除外区間 A=24m
設計面積 A=1221m²

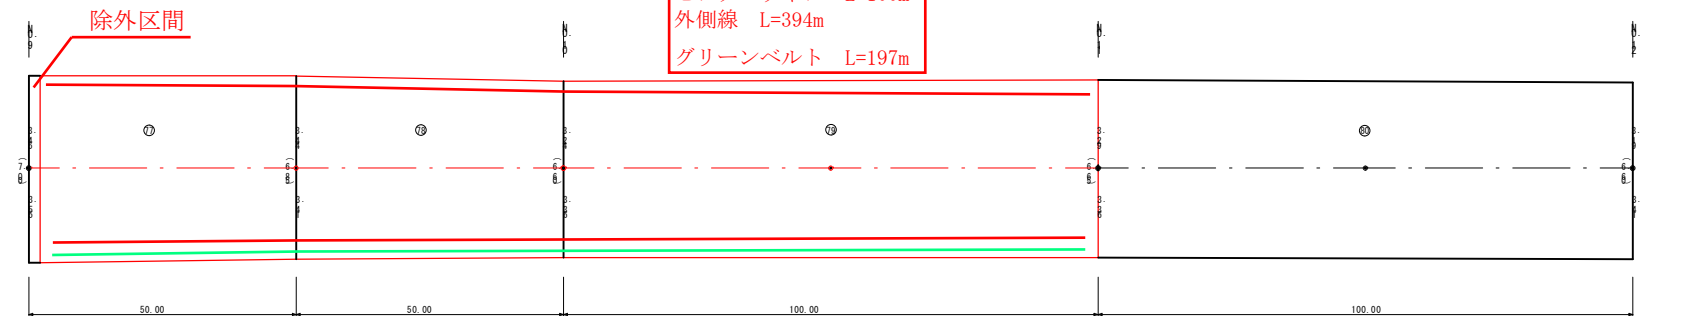

NO. 0~NO. 12			
工事番号	令和 4 年度	第	号
路線名	七ッ橋大平線		
工事名	防災・安全交付金事業		
工事箇所	串間市大字大平字揚原 地内		
図面名称	舗装工展開図		
縮尺	記載	図	1/5
測量設計	令和 年 月 日 番		
測量設計	会社名 (有) 谷口測量設計事務所		
実測設計	図化	製図	監査
宮崎県串間市役所			