


舗装工展開図

V=1:100
H=1:500
※() 書き表示全幅長

三斜面積計算 S=1:500
① NO. 0~NO. 2+50

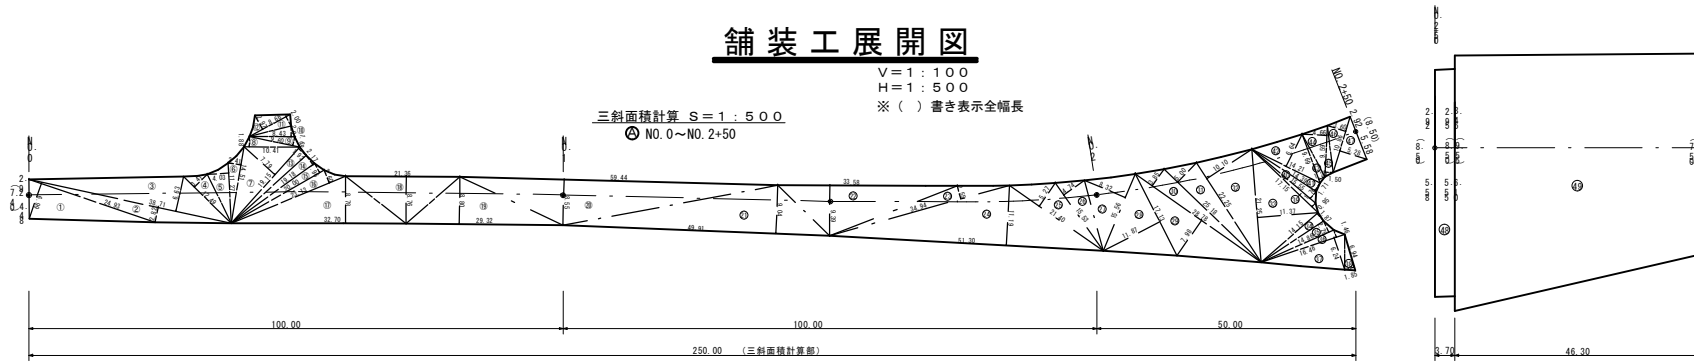

三斜面積計算書①

番号	幅員	高さ	傾斜率
1	24.92	5.59	174.26
2	38.71	2.62	109.16
3	38.71	6.63	256.65
4	12.49	3.41	42.59
5	11.27	4.03	45.42
6	14.51	2.41	34.97
7	19.15	7.79	149.18
8	10.41	1.88	19.57
9	9.60	1.68	16.13
10	8.43	2.01	16.94
11	8.66	2.00	17.32
12	8.66	2.97	25.72
13	19.15	1.93	36.96
14	19.18	2.17	41.62
15	20.00	1.96	39.20
16	23.13	2.60	60.14
17	32.70	8.78	287.11
18	21.36	8.76	187.11
19	29.32	8.80	258.02
20	59.44	8.55	508.21
21	49.91	9.04	451.19
22	33.58	9.89	315.32
23	34.94	2.55	89.10
24	51.30	11.19	574.05
25	21.40	5.27	112.78
26	15.53	4.74	73.61
27	15.56	8.32	129.46
28	17.13	11.87	203.33
29	28.78	7.98	229.66
30	28.78	3.85	110.80
31	25.18	5.00	125.90
32	22.25	10.10	224.73
33	21.25	11.37	241.61
34	14.15	1.87	26.46
35	14.86	2.29	24.03
36	16.46	1.46	24.03
37	16.46	6.24	102.71
38	9.94	1.85	12.84
39	17.15	0.95	16.29
40	15.55	1.76	27.37
41	14.39	1.71	24.61
42	14.21	6.64	94.35
43	9.69	1.25	12.11
44	8.59	4.86	44.69
45	9.59	1.50	14.39
46	10.86	3.60	39.10
47	10.86	5.28	57.44
合計			5,738.14
面積			12,888.0m²


三斜面積計算書②

番号	幅員	高さ	傾斜率
63	31.42	6.48	202.60
64	31.42	6.29	197.63
65	7.29	1.23	8.97
66	7.70	2.30	17.71
67	9.02	1.45	13.08
68	10.24	1.49	15.41
69	13.04	6.51	84.89
70	13.04	5.73	74.72
71	7.71	4.08	31.46
72	7.71	6.03	46.49
73	7.35	2.82	20.73
合計			714.89
面積			352.35m²

舗装工面積計算書

番号	幅員 A	幅員 B	区間距離 L	面積
1~47	三斜面積計算 A	250.00		2,869.07
48	8.50	8.50	3.70	31.45
49	9.55	7.50	40.30	394.71
50	7.50	7.00	13.30	96.43
51	7.00	7.00	17.50	122.50
52	7.00	6.70	19.20	131.52
53	6.70	6.70	50.00	335.00
54	6.70	6.55	50.00	331.25
55	6.55	6.50	21.50	140.29
56	6.75	6.60	28.50	190.24
57	6.60	6.65	50.00	331.25
58	6.65	6.75	17.40	116.58
59	6.75	6.80	32.60	220.87
60	6.80	6.65	50.00	336.25
61	6.65	6.75	21.70	145.89
62	6.75	6.60	28.30	188.80
63~73	三斜面積計算 B	50.00		352.35
74	6.65	6.65	50.00	332.50
75	6.65	6.65	11.70	77.81
76	7.05	7.00	88.30	620.31
77	7.00	6.85	50.00	346.25
78	6.85	6.60	50.00	336.25
79	6.60	6.65	100.00	662.50
80	6.65	6.60	100.00	662.50

三斜面積計算 S=1:500
② NO. 7~NO. 7+50

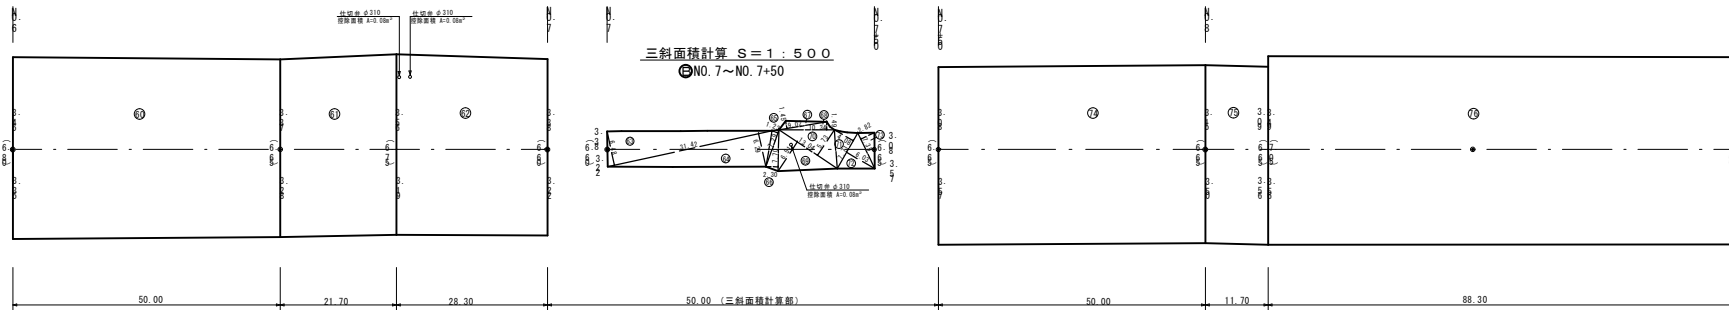


NO. 0~NO. 12

工事番号	令和 4 年度	第	号
路線名	七ッ橋大平線		
工事名	防災・安全交付金事業		
工事箇所	串間市大字大平字揚原 地内		
図面名称	舗装工展開図		
縮尺	記載	図	1/5
測量設計	令和 年 月 日	番	
測量会社名	(有) 谷口測量設計事務所		
実測設計	図化	調査	
宮崎県串間市役所			

舗装工展開図

V=1:100
H=1:500
※() 書き表示全幅長

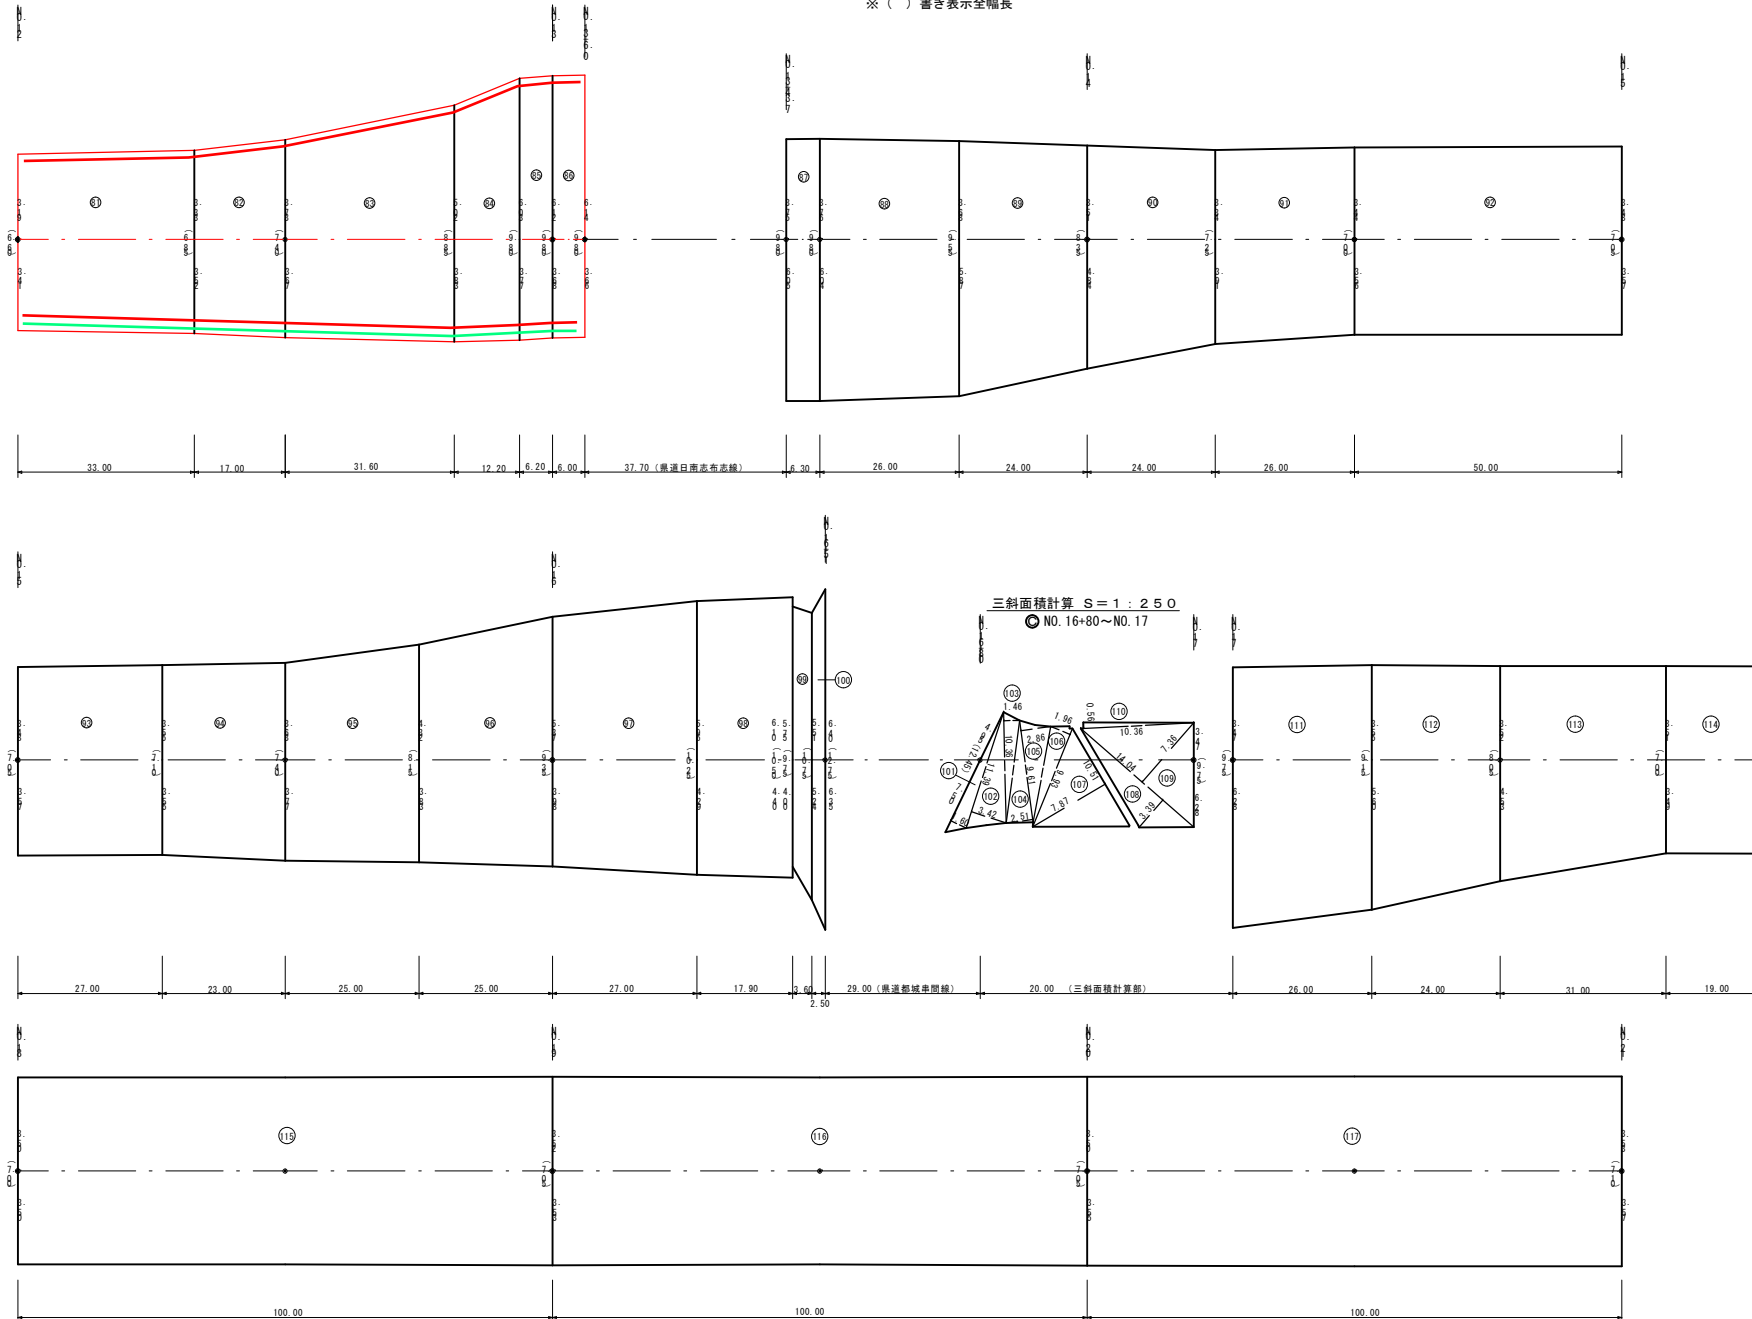

三斜面積計算書◎

番号	底辺	高さ	傾斜積
101	12.45	1.60	19.92
102	11.39	2.42	38.95
103	10.36	1.46	15.13
104	9.61	2.51	24.12
105	9.61	2.86	27.48
106	9.93	1.96	19.46
107	10.51	7.87	82.71
108	14.04	3.39	47.60
109	14.04	7.36	103.32
110	10.36	0.56	5.80
合計			384.50
面積			192.25㎡

舗装工面積計算書

設計基準 A=1495d

番号	幅員 A	幅員 B	区間距離 L	面積
81	6.50	6.85	32.00	221.93
82	6.85	7.40	17.00	121.13
83	7.40	8.85	31.60	256.75
84	8.85	9.80	12.20	113.77
85	9.80	9.80	6.20	60.76
86	9.80	9.80	6.00	58.80
白濁帯市道線			37.70	
87	9.80	9.80	6.30	61.74
88	9.80	9.55	26.00	251.55
89	9.55	8.35	24.00	214.80
90	8.35	7.25	24.00	187.20
91	7.25	7.00	26.00	185.25
92	7.00	7.05	50.00	351.25
93	7.05	7.10	27.00	191.03
94	7.10	7.40	23.00	166.75
95	7.40	8.15	25.00	194.38
96	8.15	9.35	25.00	218.75
97	9.35	10.25	27.00	264.60
98	10.25	10.50	17.90	185.71
99	9.75	10.75	3.60	36.90
100	10.75	12.75	2.50	29.38
都城串間線			29.00	
101~110 三斜面積計算C			20.00	192.25
111	9.75	9.15	26.00	245.70
112	9.15	8.05	24.00	206.40
113	8.05	7.00	31.00	233.28
114	7.00	7.00	19.00	133.00
115	7.00	7.05	100.00	702.50
116	7.05	7.05	100.00	705.00
117	7.05	7.10	100.00	707.50

NO.12~NO.21

工事番号	令和 4 年度	第	号
路線名	七ッ橋大平線		
工事名	防災・安全交付金事業		
工事箇所	串間市大字大平字揚原 地内		
図面名称	舗装工展開図		
縮尺	記載	図	2/5
測量設計	年月日	令和 年 月 日	番
測量設計	会社名	(有) 谷口測量設計事務所	
実測設計	図化	製図	調査
宮崎県串間市役所			