


舗装展開図

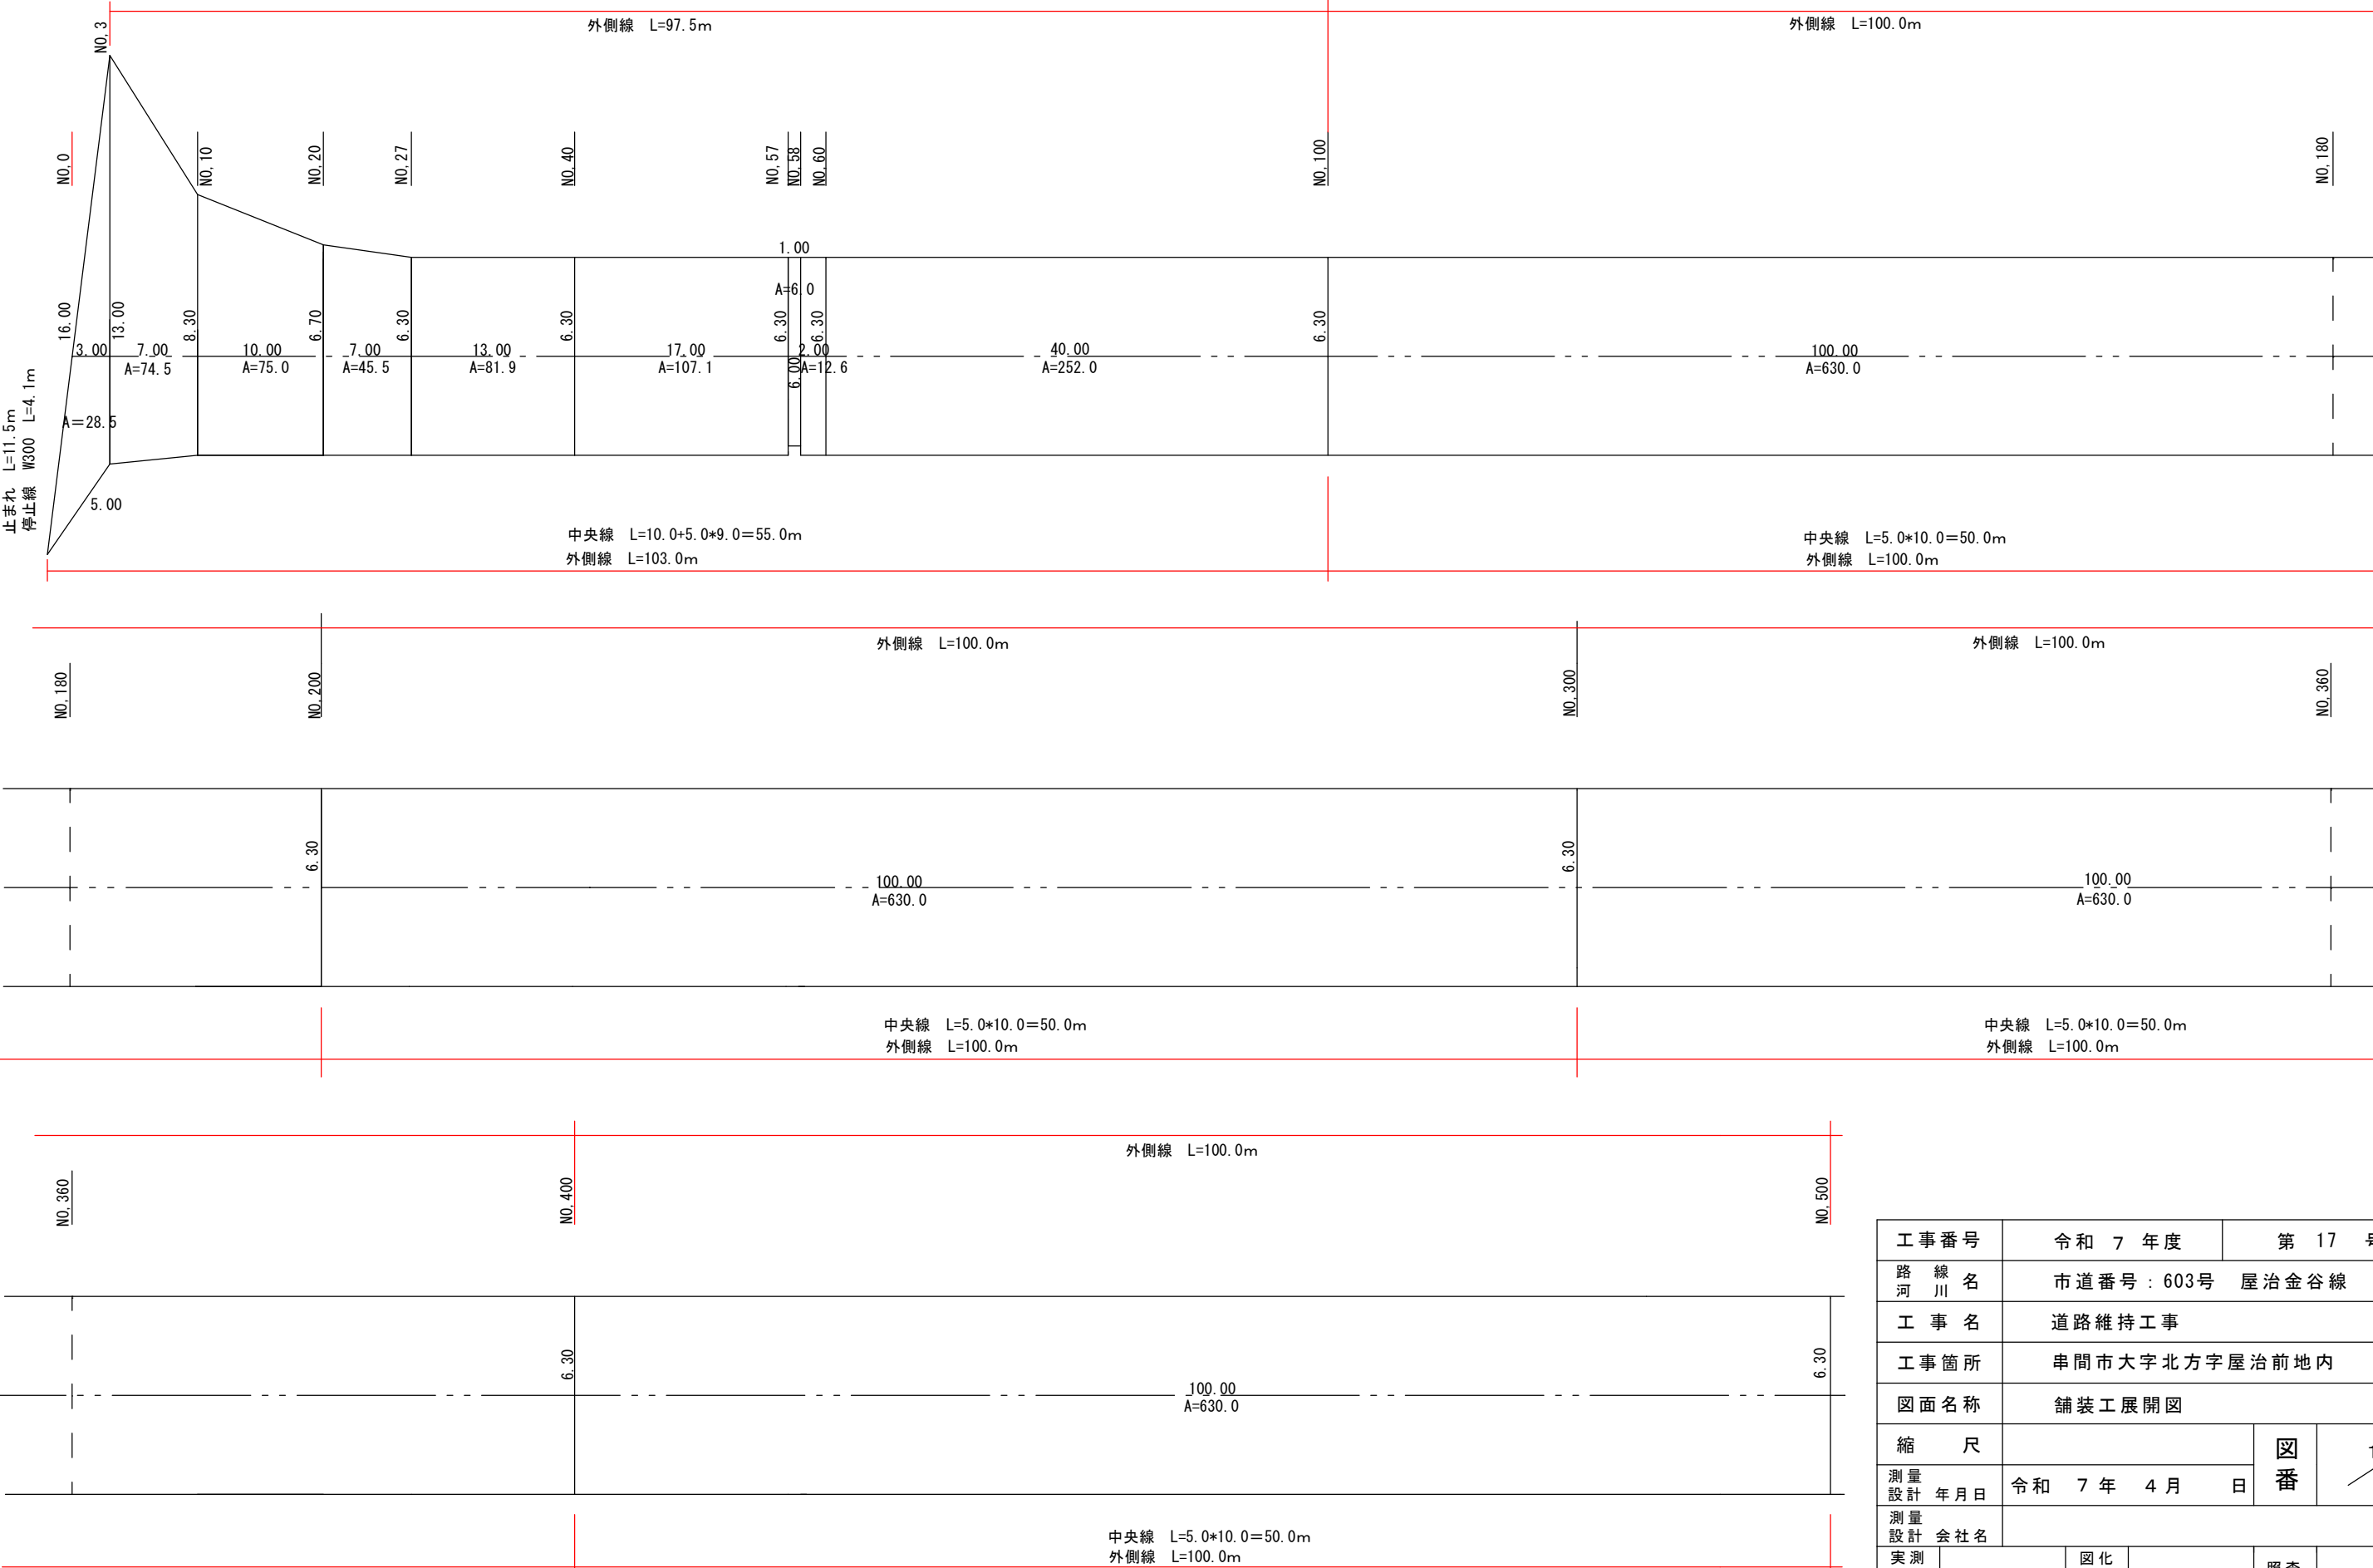

工事番号		令和 7 年度		第 17 号	
路線名		市道番号：603号 屋治金谷線			
工事名		道路維持工事			
工事箇所		串間市大字北方字屋治前地内			
図面名称		舗装工展開図			
縮 尺				図番	1 / 2
測量設計 年月日	令和 7 年 4 月 日				
測量設計 会社名					
実測設計		図化製図		照査	
宮 崎 県 串 間 市 役 所					