


舖裝展開圖

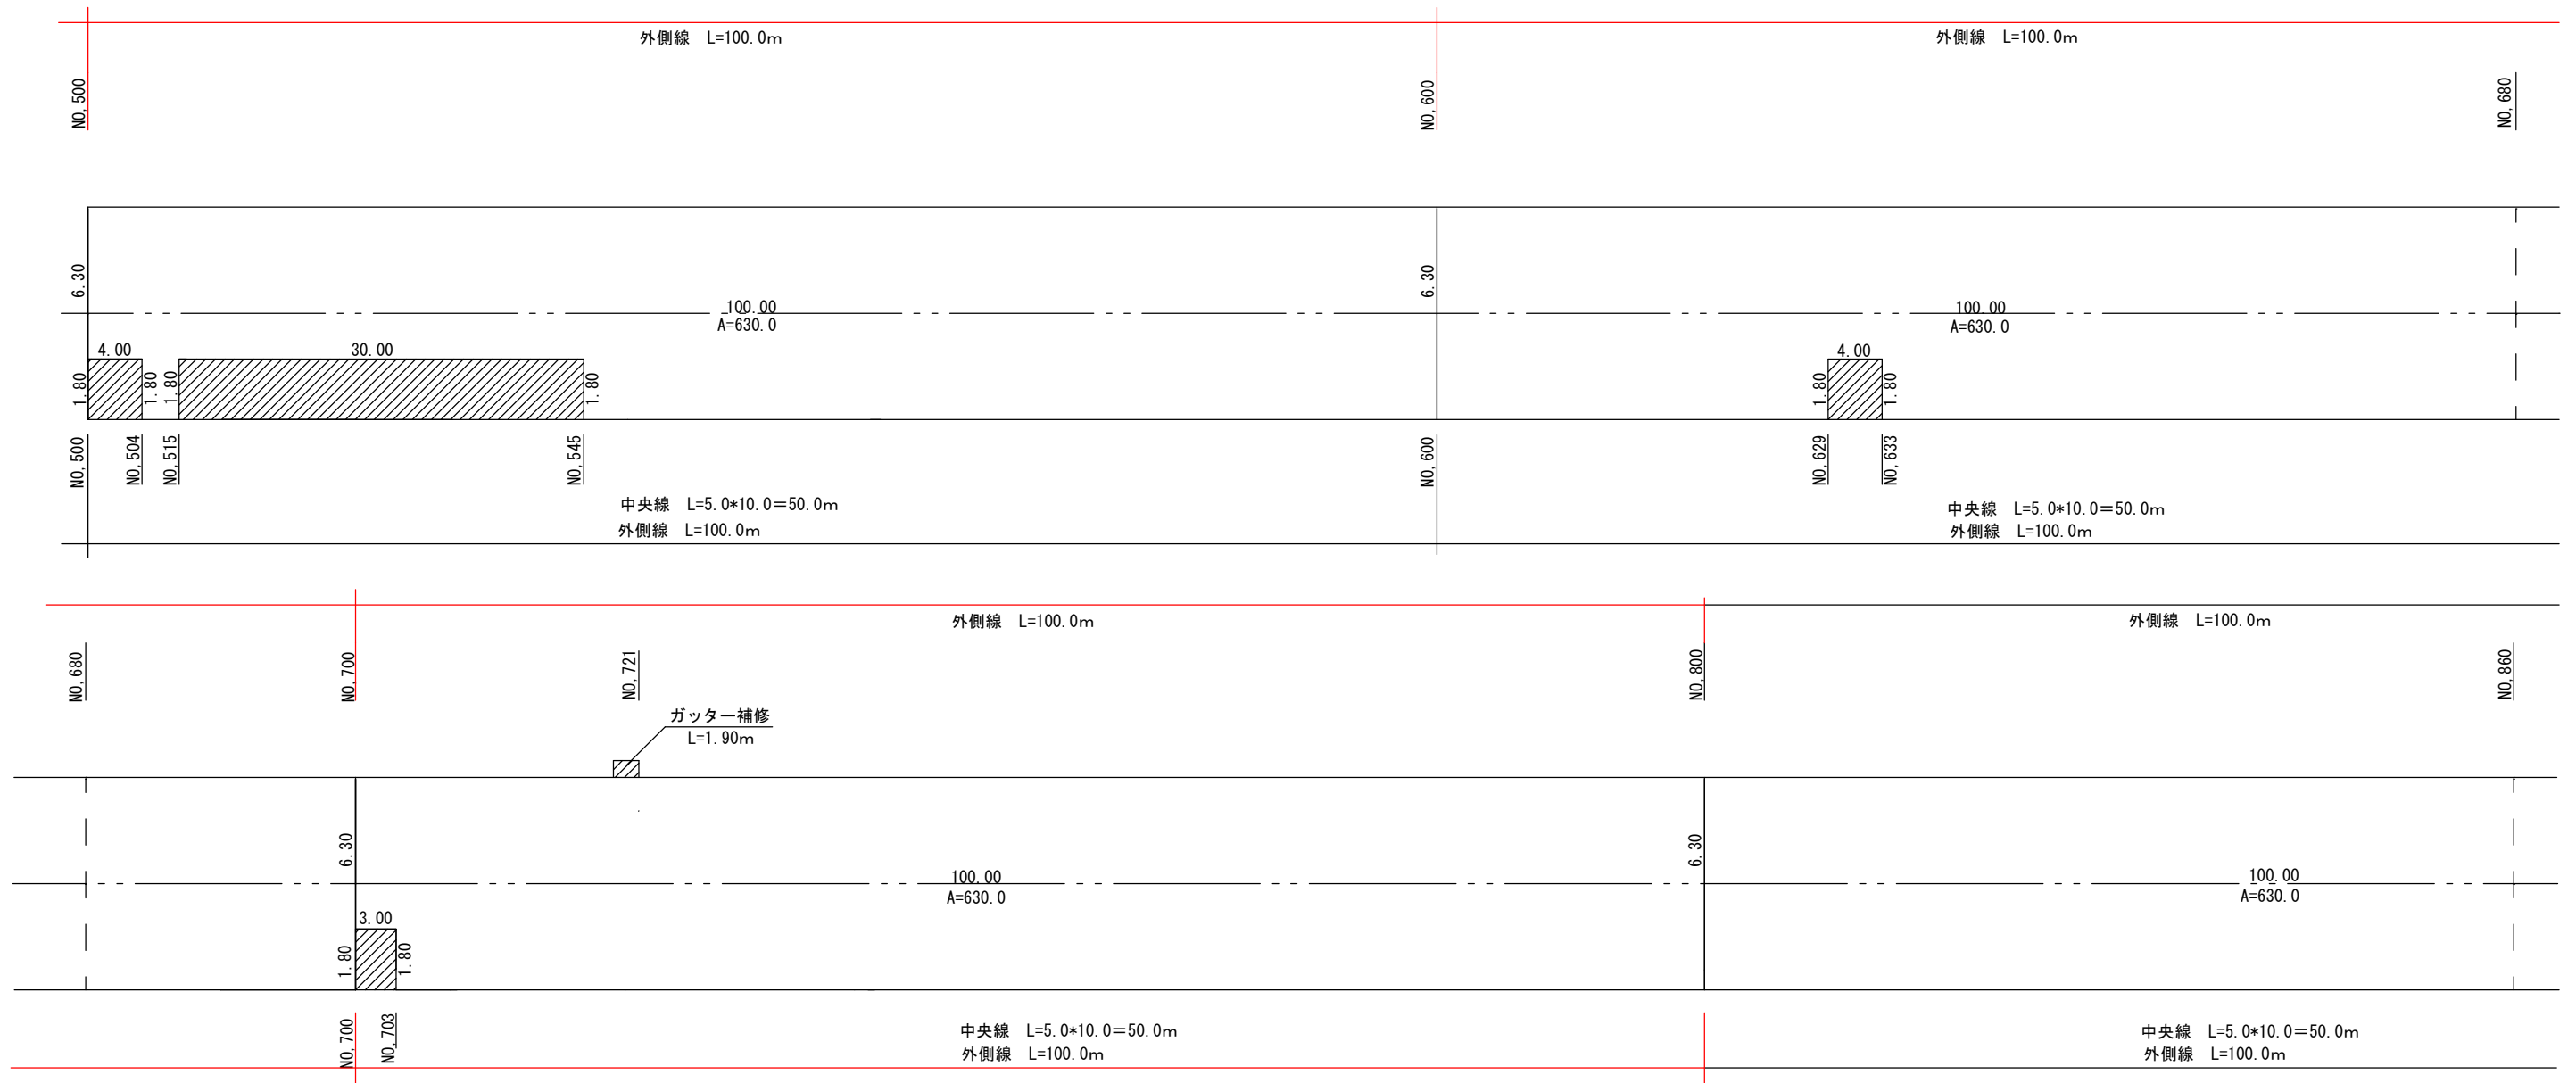

工え換打装舗

不陸整正 $A=73.8\text{m}^2$
 舗装打ち換え $t=50$ $A=73.8\text{m}^2$
 オーバーレイ工

リフレッシュ舗装 A=5093.1m²

区画線工


外側線 L=1600.5m
中央線 L=405.0m
止まれ L=11.5m
停止線 W300 L=4.1m

工し壊取版装舗

鋪裝版切斷 $L=55.4\text{m}$
 鋪裝版破碎 $A=73.8\text{m}^2$
 切削工 $t=20$ $A=800 \times 1.0 = 800\text{m}^2$

雜工

ガッター補修工 1 式
L=1.90m

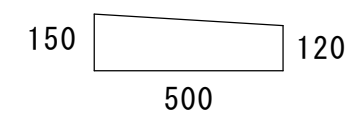

コンクリート $V=0.13\text{m}^3$
型枠 $A=0.15*1.9=0.29\text{m}^2$

工事番号		令和 7 年度		第 17 号	
路線名 路 川		市道番号：603号 屋治金谷線			
工 事 名		道路維持工事			
工事箇所		串間市大字北方字屋治前地内			
図面名称		舗装工展開図			
縮 尺				図 番	2 / 2
測量設計 年月日		令和 7 年 4 月 日			
測量設計 会社名					
実測設計		図 化 製 図		照 査	
宮 崎 県 串 間 市 役 所					