



# 管 割 図

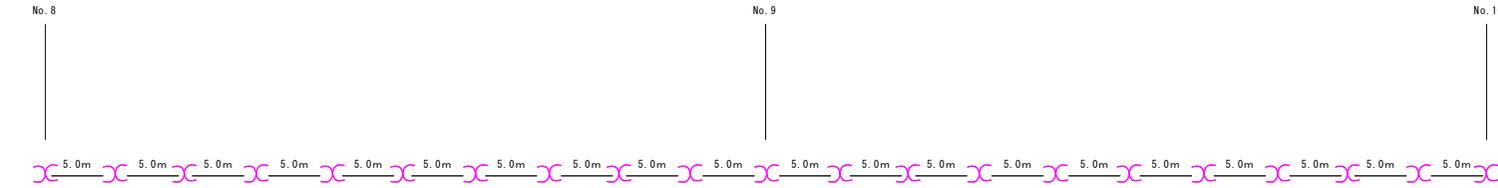

2工区へ

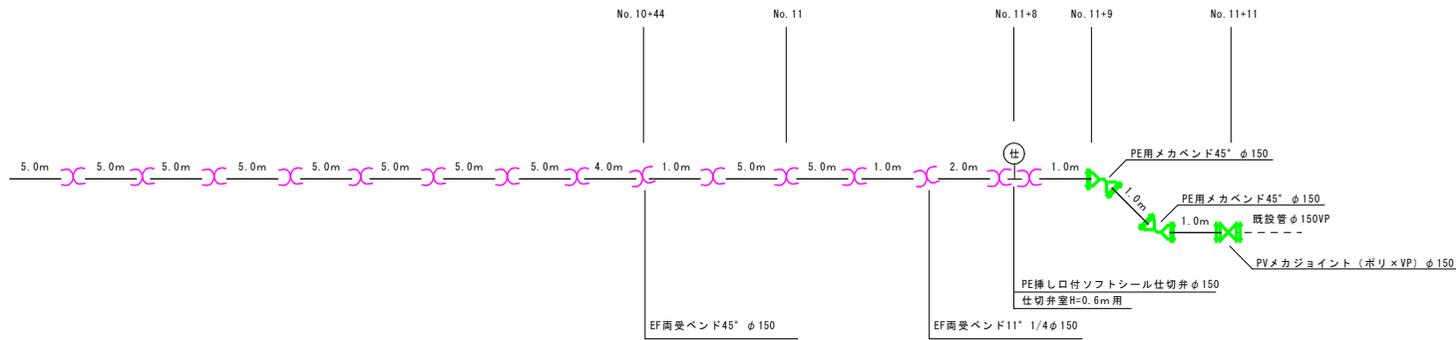

## 資材

PE φ 150直管 L=5000 N=33本  
 EFソケット φ 150 N=34個  
 EF両受バンド11° 1/4 φ 150 N=1個  
 EF両受バンド45° φ 150 N=1個  
 PE用メカバンド45° φ 150 N=2個  
 PVメカジョイント(ポリ×VP) φ 150 N=1個  
 PE挿し口付ソフトシール仕切弁 φ 150 N=1個  
 仕切弁室H=0.6m用 N=1基  
 埋設シート(W150) L=161.0m

## 労務

PE管据付工 φ 150 L=161.0m  
 EF継手工 φ 150 N=36箇所  
 PE管メカニカル継手工 φ 150 N=5口  
 メカニカル継手工 φ 150 N=1口  
 PE管切断 φ 150 N=5口  
 VP管切断 φ 150 N=1口  
 仕切弁設置 φ 150 N=1基  
 仕切弁室設置 N=1箇所  
 埋設シート設置 L=161.0m

件名	令和7年度 白坂配水管布設替工事(3工区)			
図面	管割図			
縮尺	図示	令和 年 月 日		
承認	審査	設計	監理	
串間市上下水道課				