
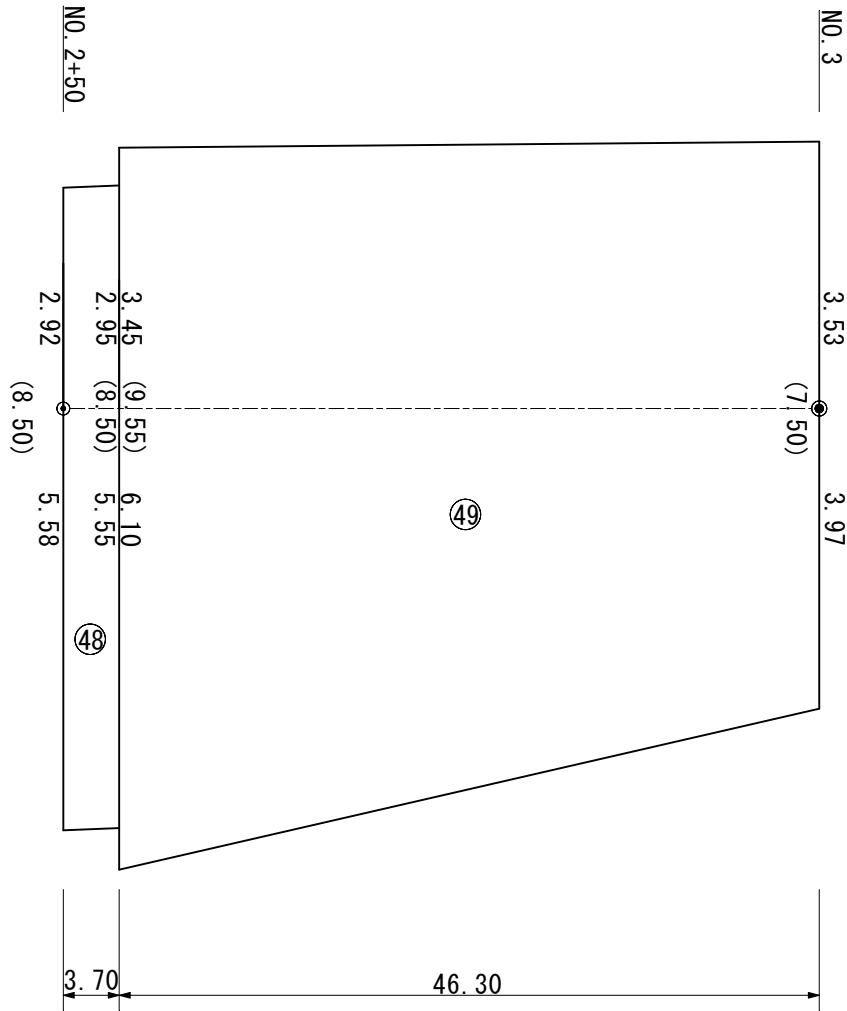


舗装工展開図

V=1:100  
H=1:500  
※( )書き表示全幅長

三斜面積計算 S=1:500  
㊤ NO.0~NO.2+50

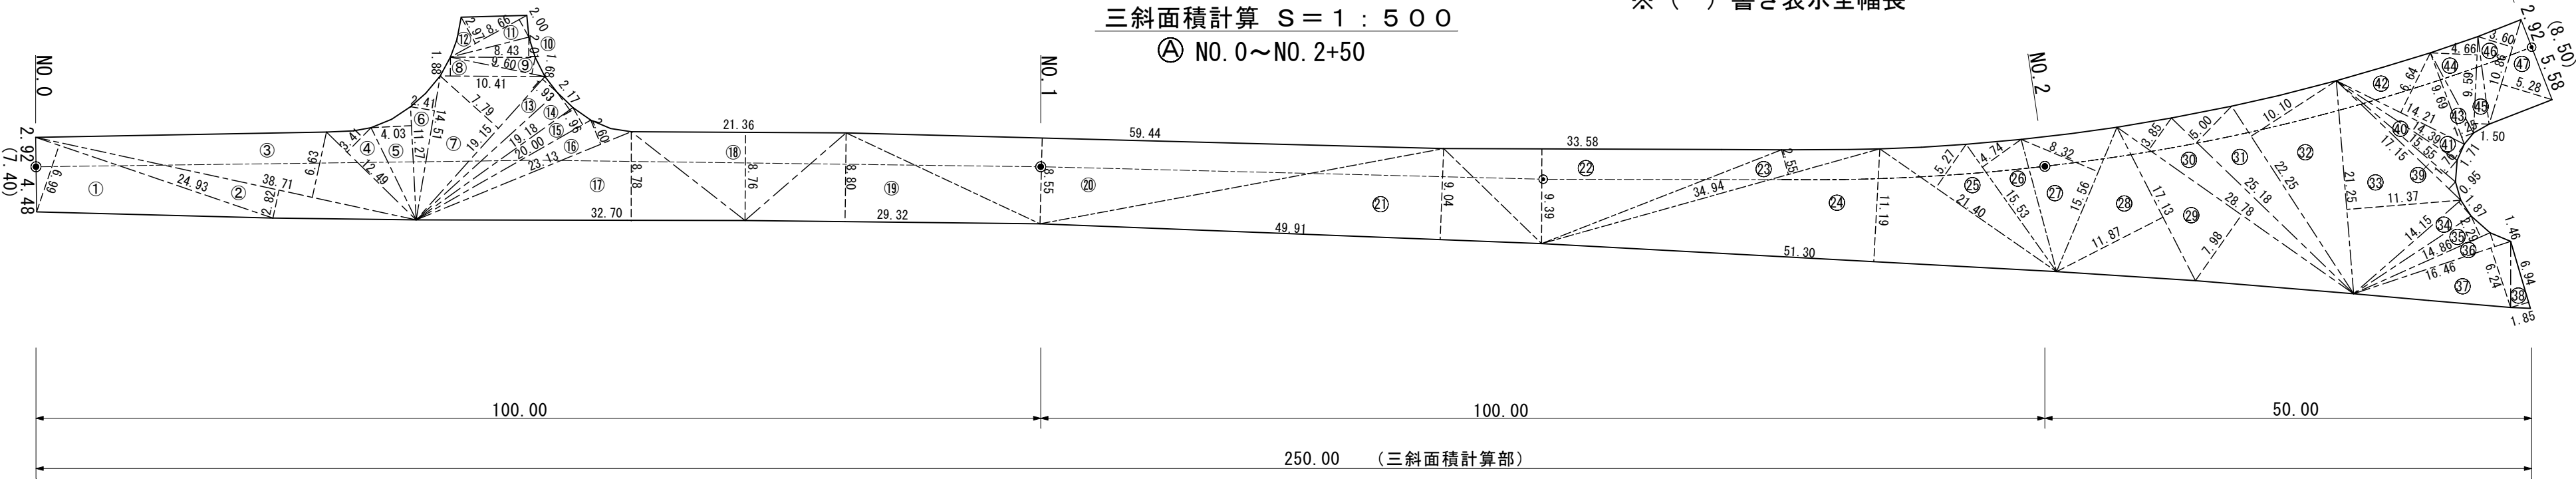

三斜面積計算書㊤

| 番号 | 底辺    | 高さ    | 倍面積    |
|----|-------|-------|--------|
| 1  | 24.93 | 6.99  | 174.26 |
| 2  | 38.71 | 2.82  | 109.16 |
| 3  | 38.71 | 6.63  | 256.65 |
| 4  | 12.49 | 3.41  | 42.59  |
| 5  | 11.27 | 4.03  | 45.42  |
| 6  | 14.51 | 2.41  | 34.97  |
| 7  | 19.15 | 7.79  | 149.18 |
| 8  | 10.41 | 1.88  | 19.57  |
| 9  | 9.60  | 1.68  | 16.13  |
| 10 | 8.43  | 2.01  | 16.94  |
| 11 | 8.66  | 2.00  | 17.32  |
| 12 | 8.66  | 2.97  | 25.72  |
| 13 | 19.15 | 1.93  | 36.96  |
| 14 | 19.18 | 2.17  | 41.62  |
| 15 | 20.00 | 1.96  | 39.20  |
| 16 | 23.13 | 2.60  | 60.14  |
| 17 | 32.70 | 8.78  | 287.11 |
| 18 | 21.36 | 8.76  | 187.11 |
| 19 | 29.32 | 8.80  | 258.02 |
| 20 | 59.44 | 8.55  | 508.21 |
| 21 | 49.91 | 9.04  | 451.19 |
| 22 | 33.58 | 9.39  | 315.32 |
| 23 | 34.94 | 2.55  | 89.10  |
| 24 | 51.30 | 11.19 | 574.05 |
| 25 | 21.40 | 5.27  | 112.78 |

| 番号 | 底辺    | 高さ    | 倍面積                    |
|----|-------|-------|------------------------|
| 26 | 15.53 | 4.74  | 73.61                  |
| 27 | 15.56 | 8.32  | 129.46                 |
| 28 | 17.13 | 11.87 | 203.33                 |
| 29 | 28.78 | 7.98  | 229.66                 |
| 30 | 28.78 | 3.85  | 110.80                 |
| 31 | 25.18 | 5.00  | 125.90                 |
| 32 | 22.25 | 10.10 | 224.73                 |
| 33 | 21.25 | 11.37 | 241.61                 |
| 34 | 14.15 | 1.87  | 26.46                  |
| 35 | 14.86 | 2.29  | 34.03                  |
| 36 | 16.46 | 1.46  | 24.03                  |
| 37 | 16.46 | 6.24  | 102.71                 |
| 38 | 6.94  | 1.85  | 12.84                  |
| 39 | 17.15 | 0.95  | 16.29                  |
| 40 | 15.55 | 1.76  | 27.37                  |
| 41 | 14.39 | 1.71  | 24.61                  |
| 42 | 14.21 | 6.64  | 94.35                  |
| 43 | 9.69  | 1.25  | 12.11                  |
| 44 | 9.59  | 4.66  | 44.69                  |
| 45 | 9.59  | 1.50  | 14.39                  |
| 46 | 10.86 | 3.60  | 39.10                  |
| 47 | 10.86 | 5.28  | 57.34                  |
| 合計 |       |       | 5,738.14               |
| 面積 |       |       | 2,869.07m <sup>2</sup> |

三斜面積計算書㊦

| 番号 | 底辺    | 高さ   | 倍面積                  |
|----|-------|------|----------------------|
| 63 | 31.42 | 6.48 | 203.60               |
| 64 | 31.42 | 6.29 | 197.63               |
| 65 | 7.29  | 1.23 | 8.97                 |
| 66 | 7.70  | 2.30 | 17.71                |
| 67 | 9.02  | 1.45 | 13.08                |
| 68 | 10.34 | 1.49 | 15.41                |
| 69 | 13.04 | 6.51 | 84.89                |
| 70 | 13.04 | 5.73 | 74.72                |
| 71 | 7.71  | 4.08 | 31.46                |
| 72 | 7.71  | 6.03 | 46.49                |
| 73 | 7.35  | 2.82 | 20.73                |
| 合計 |       |      | 714.69               |
| 面積 |       |      | 357.35m <sup>2</sup> |

舗装工面積計算書








| 番号    | 幅員 A     | 幅員 B   | 区間距離 L | 面積       |
|-------|----------|--------|--------|----------|
| 1~47  | 三斜面積計算 A | 250.00 |        | 2,869.07 |
| 48    | 8.50     | 8.50   | 3.70   | 31.45    |
| 49    | 9.55     | 7.50   | 46.30  | 394.71   |
| 50    | 7.50     | 7.00   | 13.30  | 96.43    |
| 51    | 7.00     | 7.00   | 17.50  | 122.50   |
| 52    | 7.00     | 6.70   | 19.20  | 131.52   |
| 53    | 6.70     | 6.70   | 50.00  | 335.00   |
| 54    | 6.70     | 6.55   | 50.00  | 331.25   |
| 55    | 6.55     | 6.50   | 21.50  | 140.29   |
| 56    | 6.75     | 6.60   | 28.50  | 190.24   |
| 57    | 6.60     | 6.65   | 50.00  | 331.25   |
| 58    | 6.65     | 6.75   | 17.40  | 116.58   |
| 59    | 6.75     | 6.80   | 32.60  | 220.87   |
| 60    | 6.80     | 6.65   | 50.00  | 336.25   |
| 61    | 6.65     | 6.75   | 21.70  | 145.39   |
| 62    | 6.75     | 6.60   | 28.30  | 188.90   |
| 63~73 | 三斜面積計算 B | 50.00  |        | 357.35   |
| 74    | 6.65     | 6.65   | 50.00  | 332.50   |
| 75    | 6.65     | 6.65   | 11.70  | 77.81    |
| 76    | 7.05     | 7.00   | 88.30  | 620.31   |
| 77    | 7.00     | 6.85   | 50.00  | 346.25   |
| 78    | 6.85     | 6.60   | 50.00  | 336.25   |
| 79    | 6.60     | 6.65   | 100.00 | 662.50   |
| 80    | 6.65     | 6.60   | 100.00 | 662.50   |

NO. 0~NO. 12

|          |               |    |     |
|----------|---------------|----|-----|
| 工事番号     | 令和 4 年度       | 第  | 号   |
| 路線名      | 七ッ橋大平線        |    |     |
| 工事名      | 防災・安全交付金事業    |    |     |
| 工事箇所     | 串間市大字大平字揚原 地内 |    |     |
| 図面名称     | 舗装工展開図        |    |     |
| 縮尺       | 記載            | 図  | 1/5 |
| 測量年月日    | 令和 年 月 日      | 番  |     |
| 測量会社名    | (有) 谷口測量設計事務所 |    |     |
| 実測設計     | 図化製図          | 照査 |     |
| 宮崎県串間市役所 |               |    |     |



V=1 : 1 0 0  
H=1 : 5 0 0  
※ ( ) 書き表示全幅長

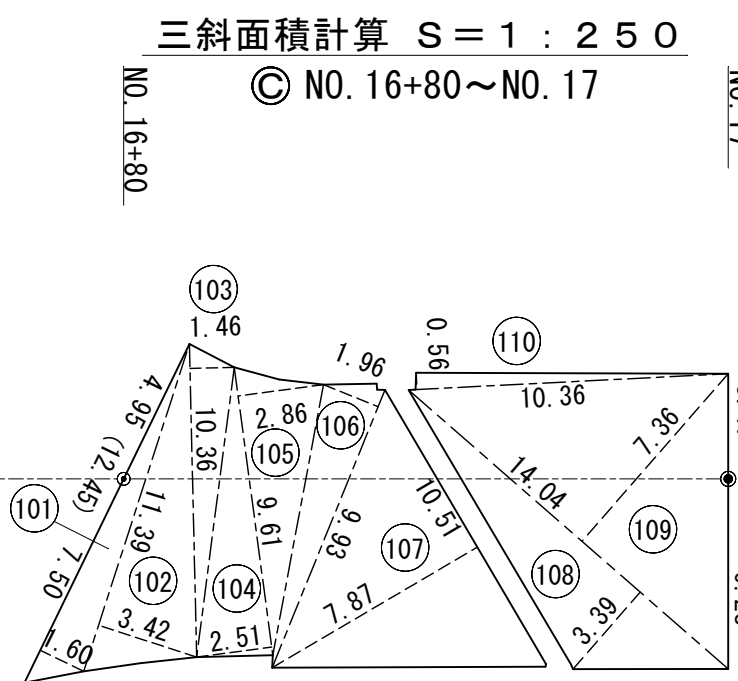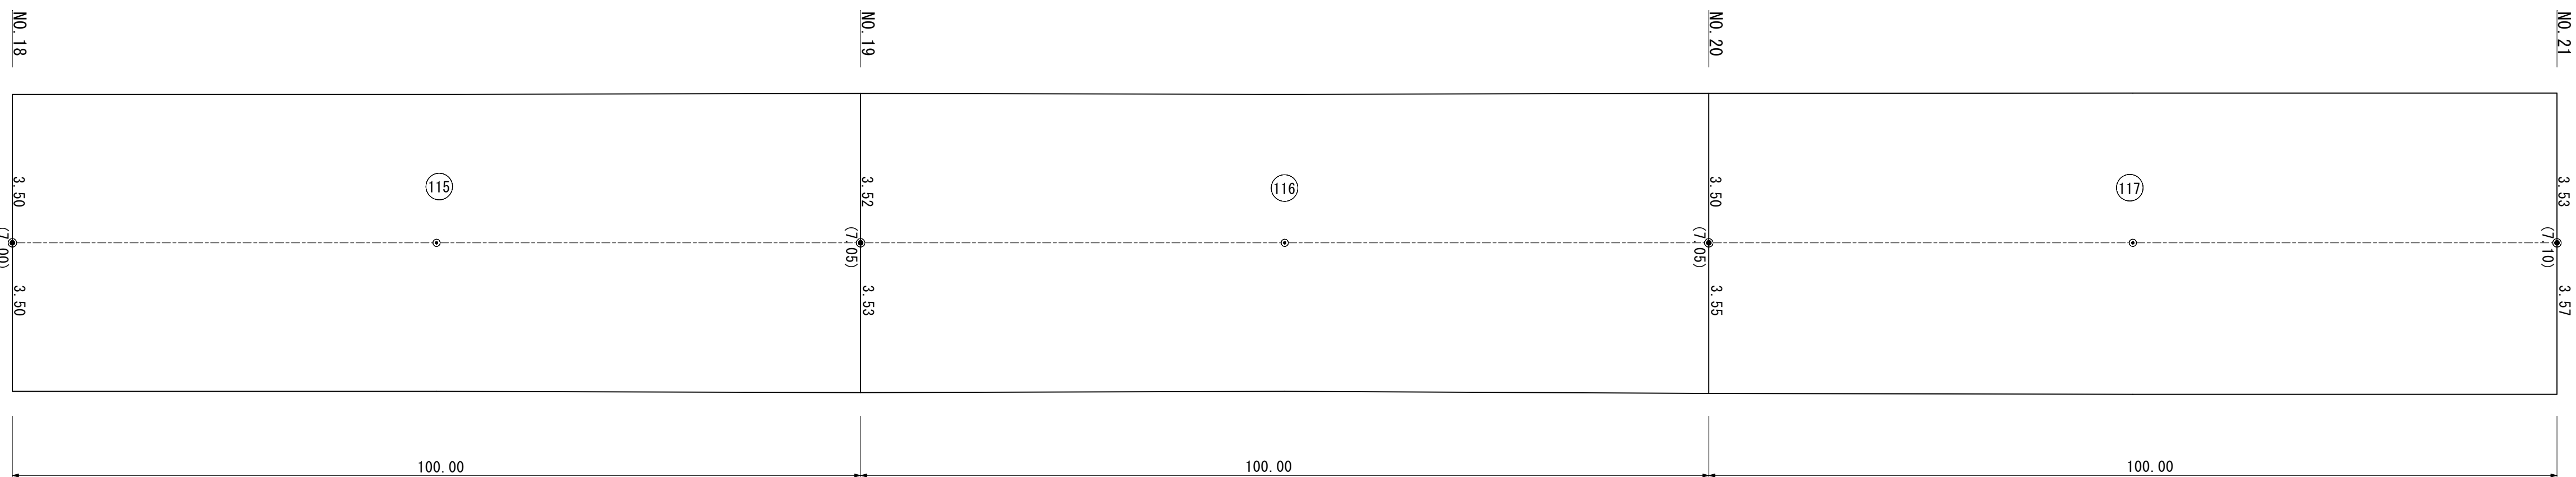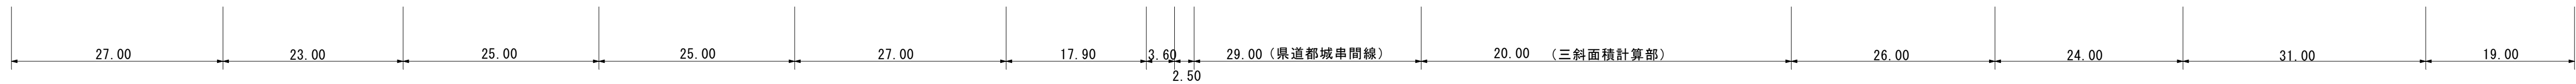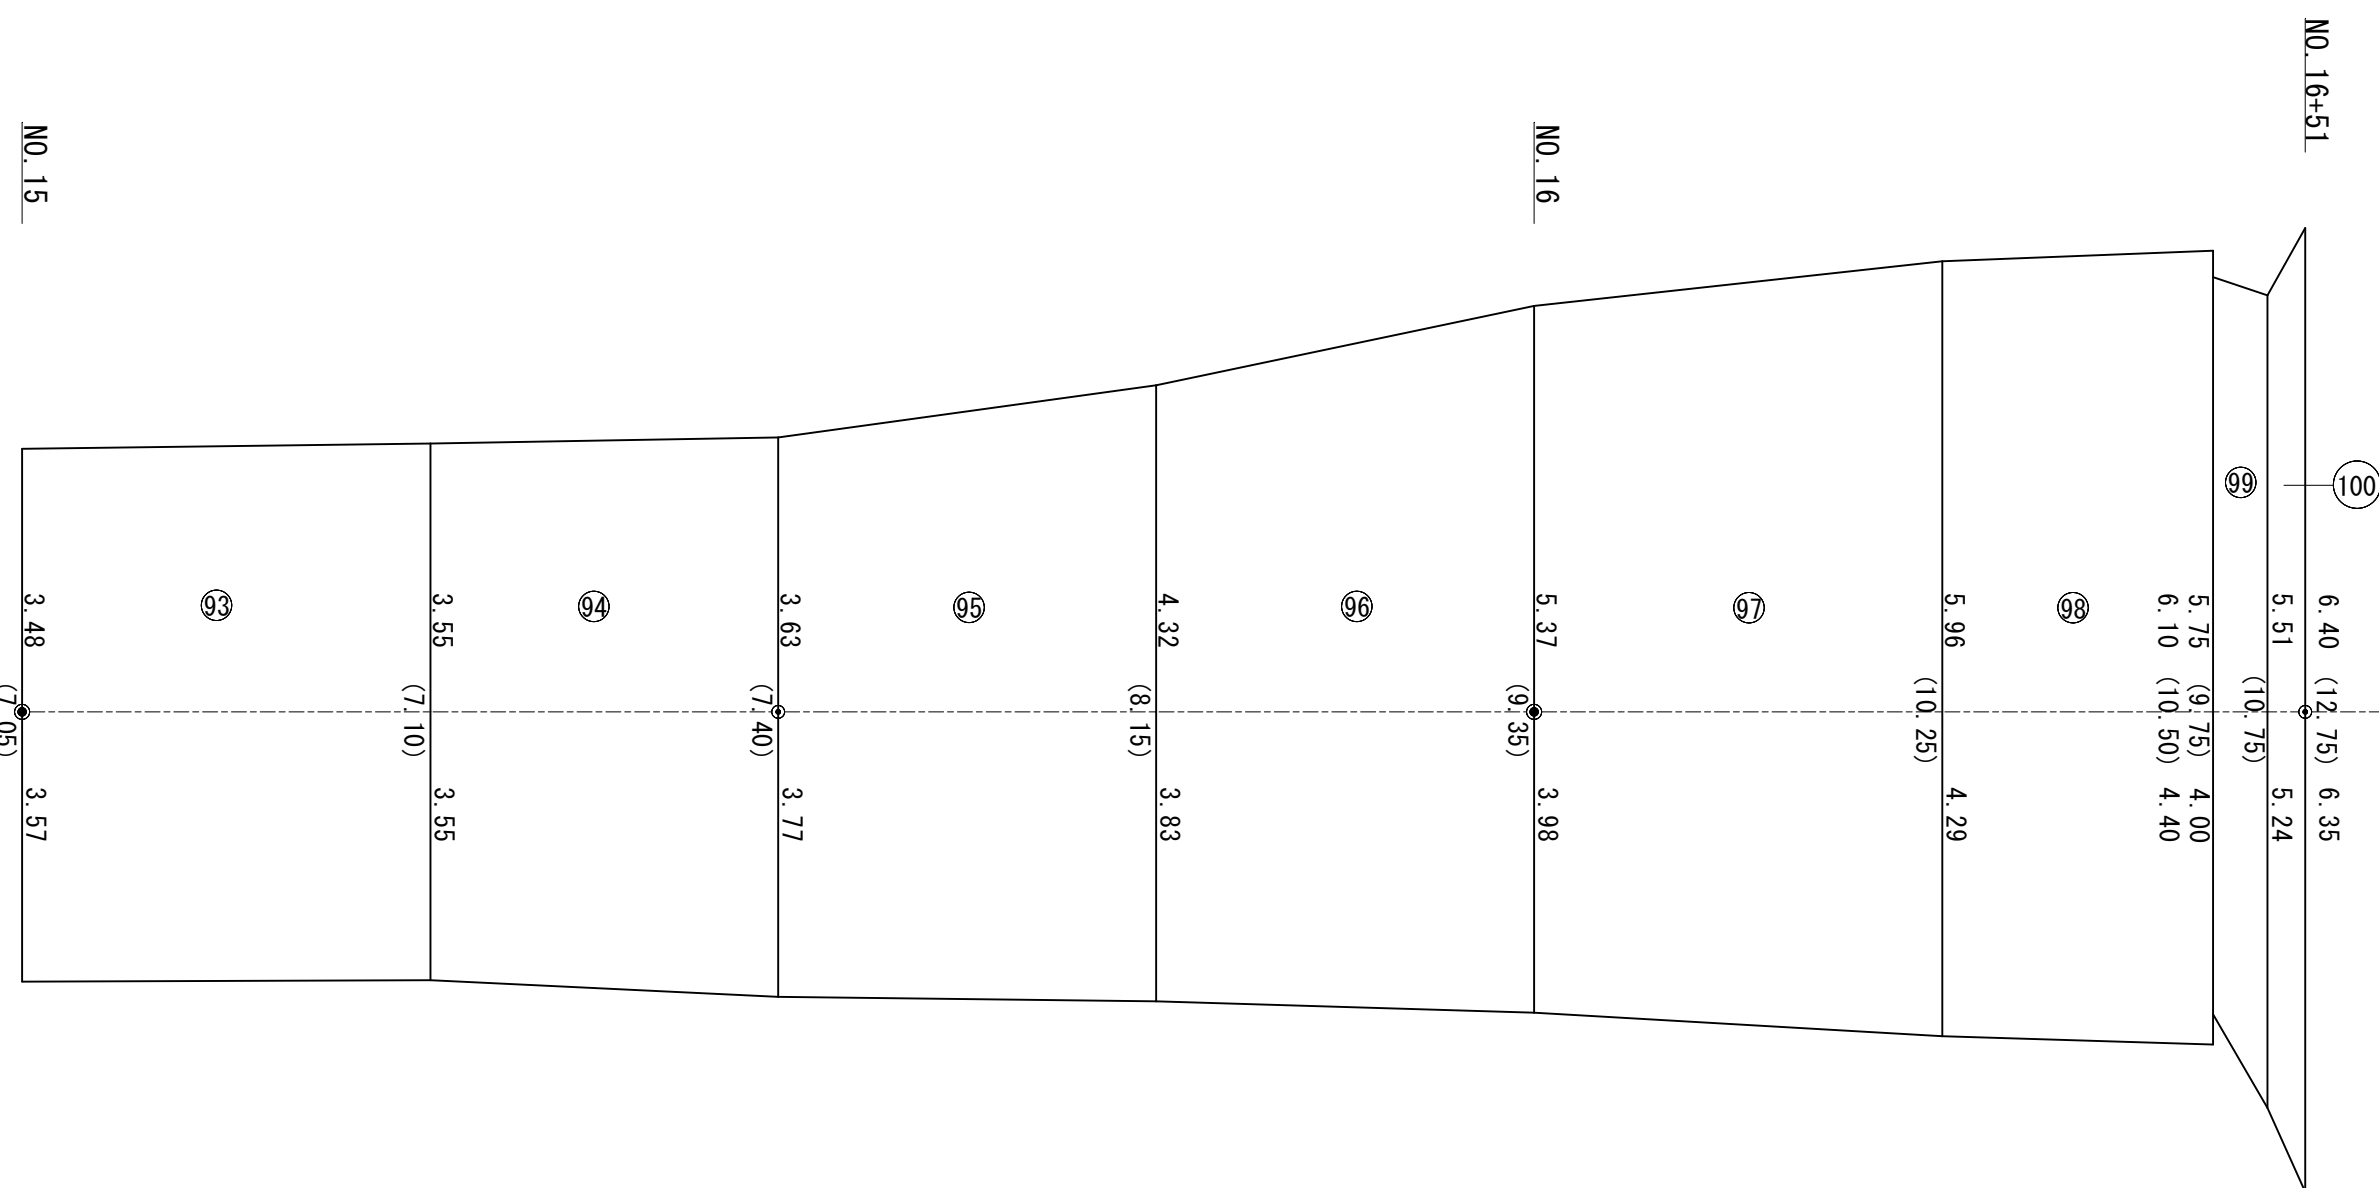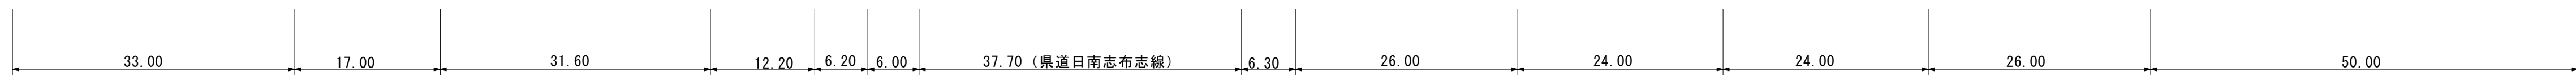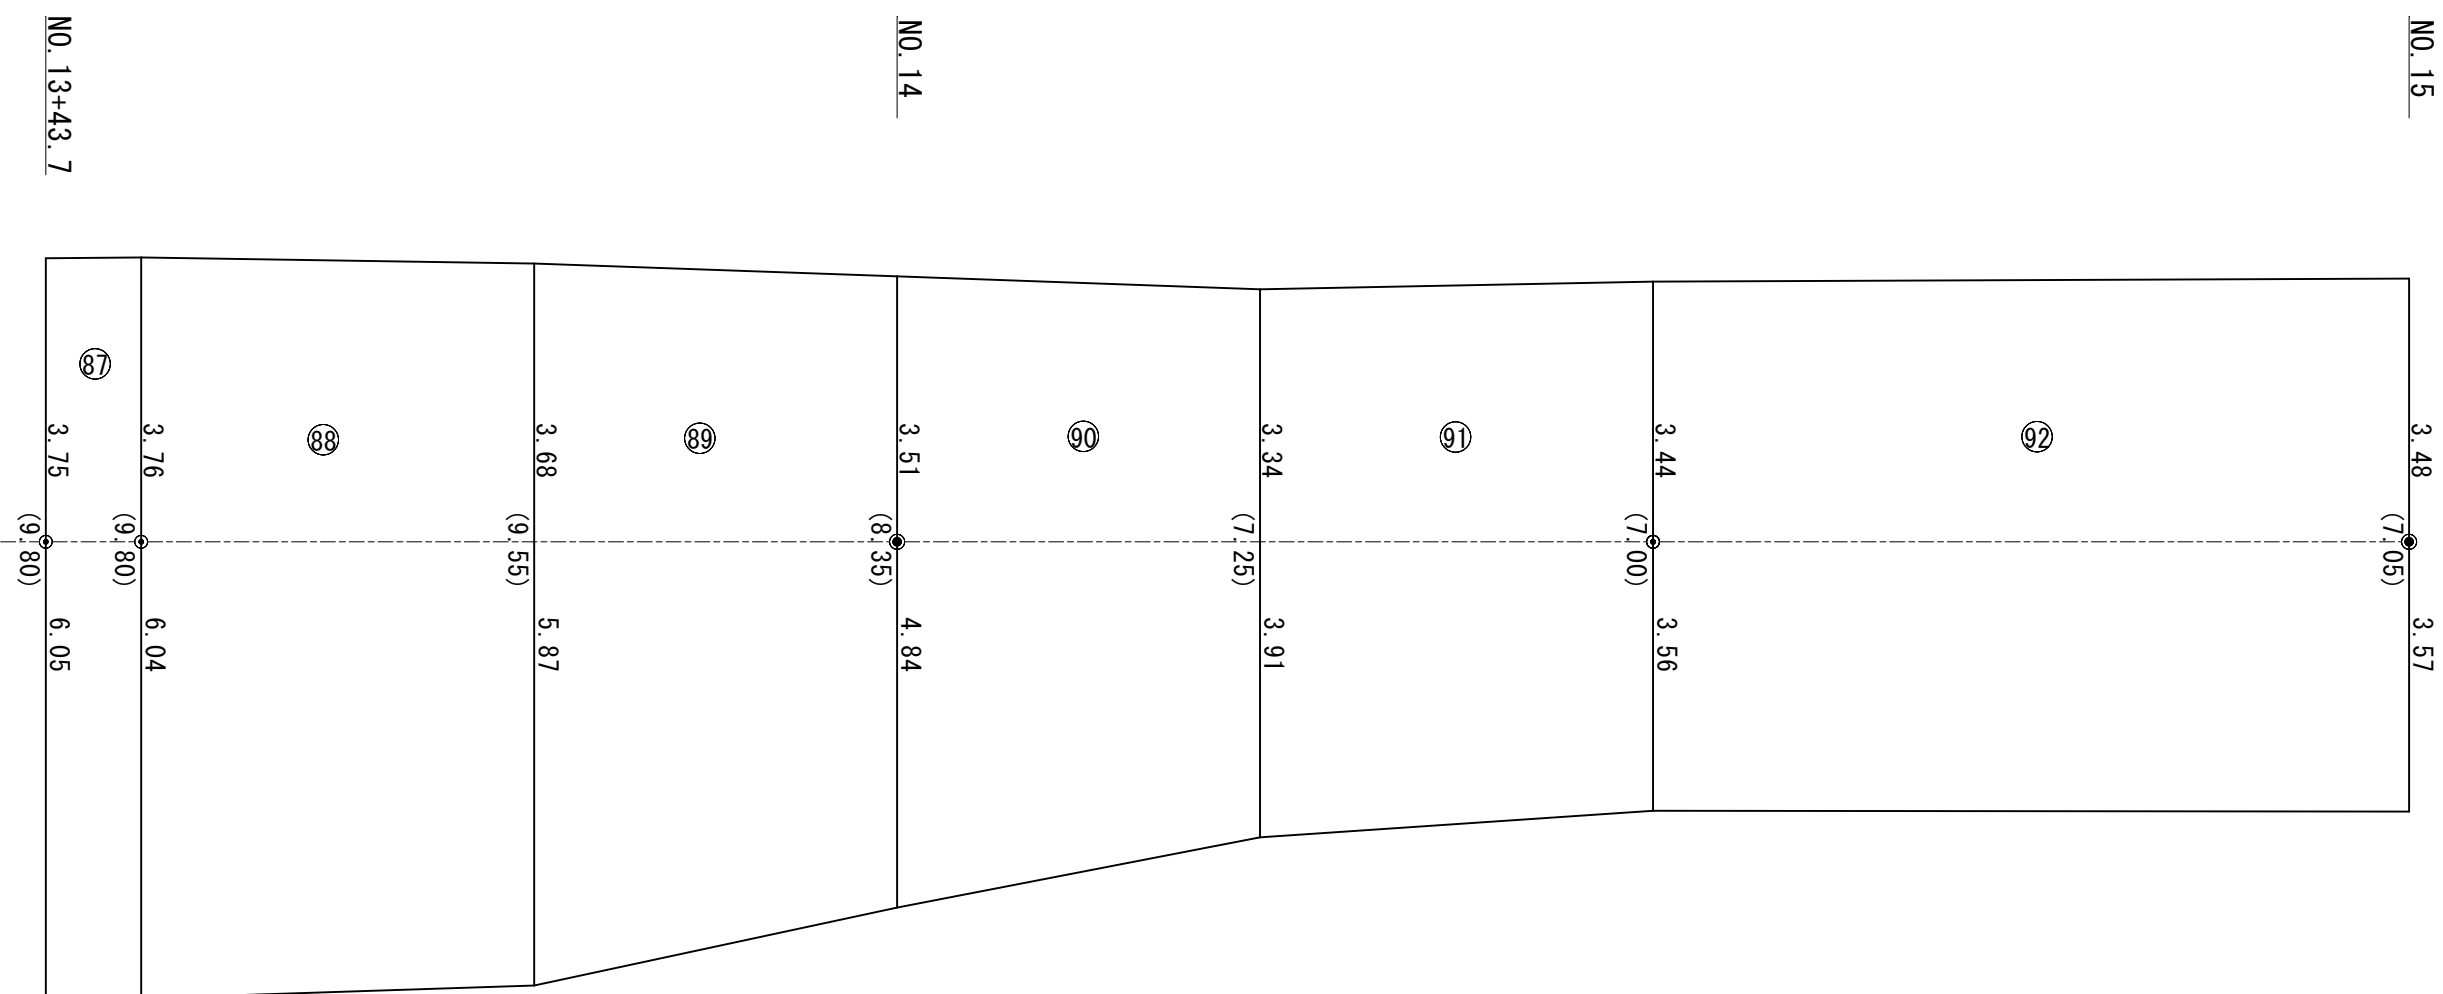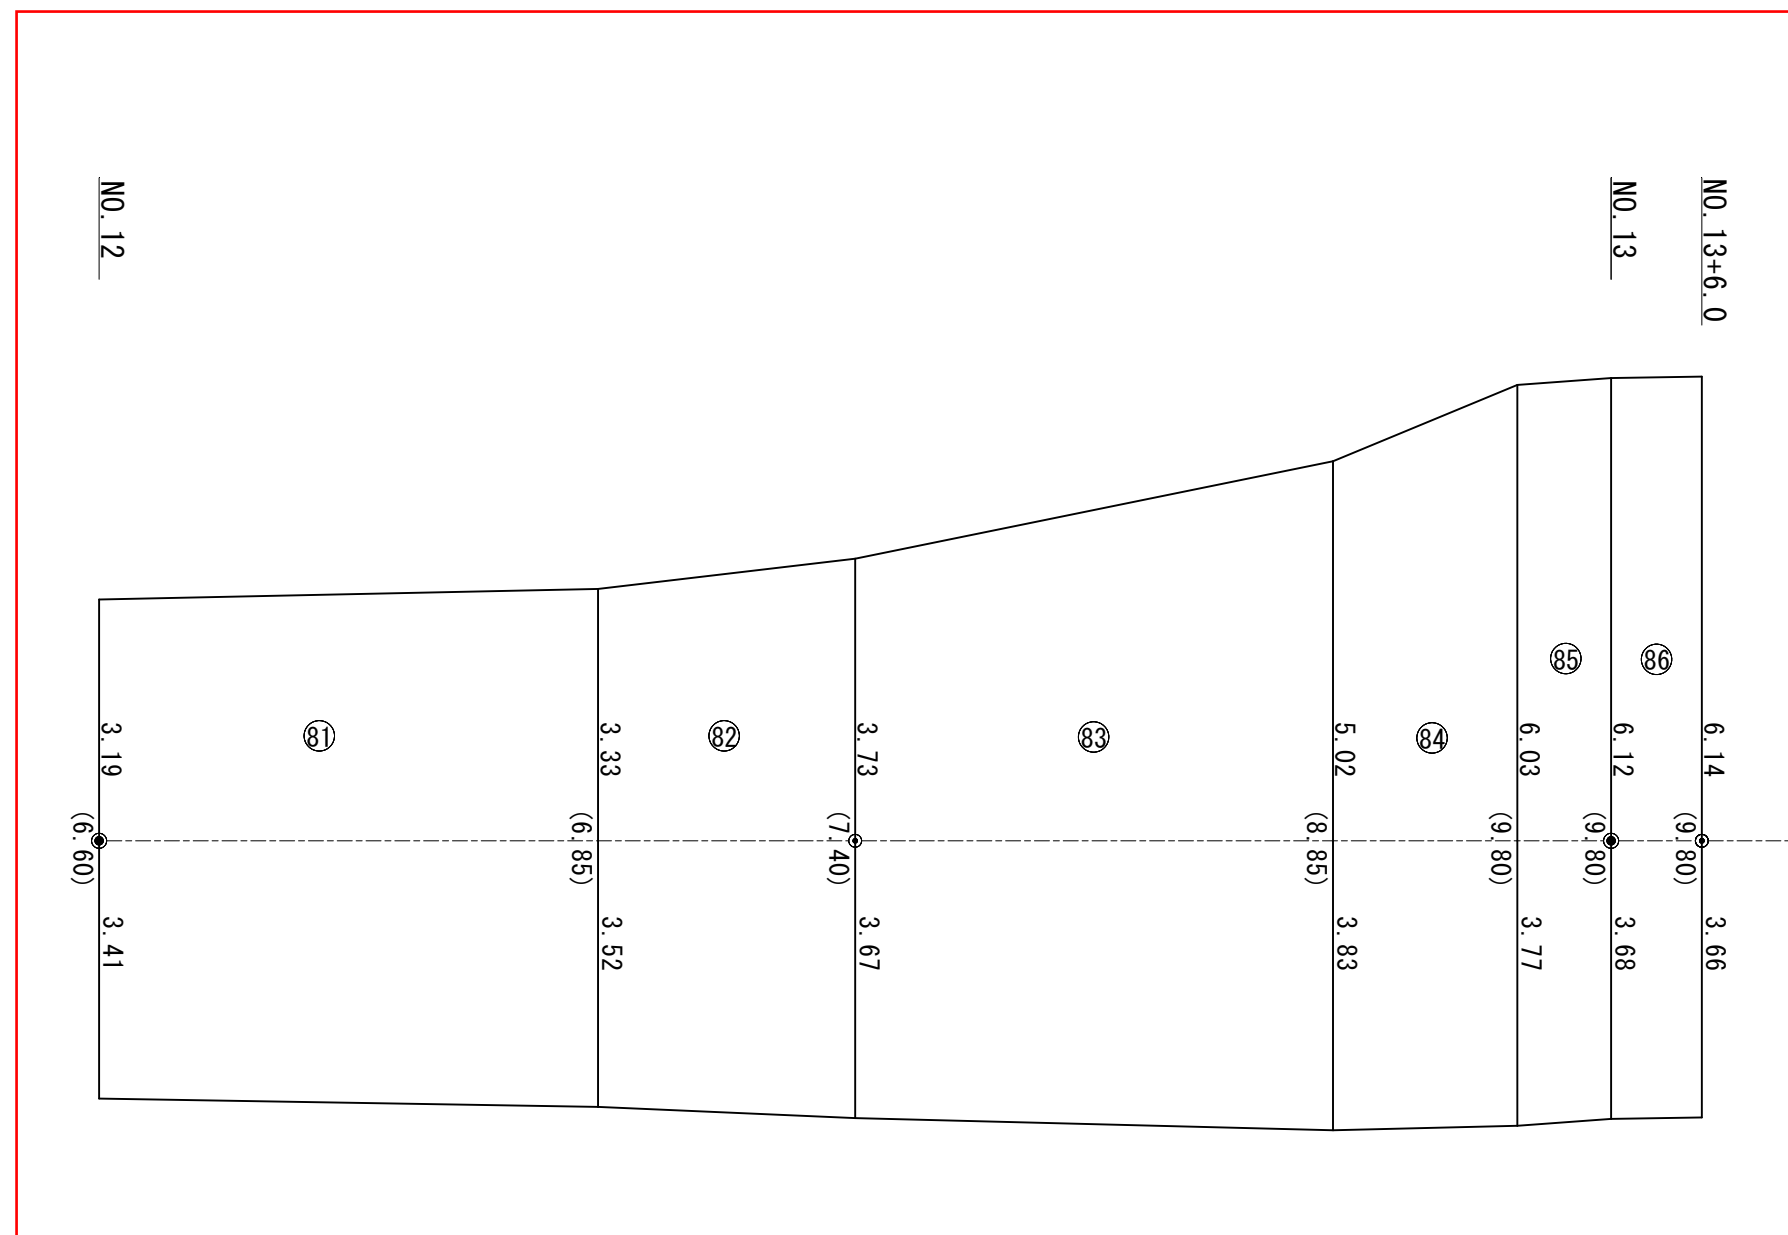

| 番号  | 底辺    | 高さ   | 倍面積                  |
|-----|-------|------|----------------------|
| 101 | 12.45 | 1.60 | 19.92                |
| 102 | 11.39 | 3.42 | 38.95                |
| 103 | 10.36 | 1.46 | 15.13                |
| 104 | 9.61  | 2.51 | 24.12                |
| 105 | 9.61  | 2.86 | 27.48                |
| 106 | 9.93  | 1.96 | 19.46                |
| 107 | 10.51 | 7.87 | 82.71                |
| 108 | 14.04 | 3.39 | 47.60                |
| 109 | 14.04 | 7.36 | 103.33               |
| 110 | 10.36 | 0.56 | 5.80                 |
|     |       |      |                      |
| 合計  |       |      | 384.50               |
| 面積  |       |      | 192.25m <sup>2</sup> |

|                  | 幅員 A  | 幅員 B  | 區間距離 L | 面積     |
|------------------|-------|-------|--------|--------|
| 81               | 6.80  | 6.85  | 33.00  | 221.93 |
| 82               | 6.65  | 7.40  | 17.00  | 121.13 |
| 83               | 7.40  | 8.85  | 31.60  | 256.75 |
| 84               | 8.85  | 9.80  | 12.20  | 113.77 |
| 85               | 9.80  | 9.80  | 6.20   | 60.76  |
| 86               | 9.80  | 9.80  | 6.00   | 58.80  |
| 日南志布志線           |       |       | 37.70  |        |
| 87               | 9.80  | 9.80  | 6.30   | 61.74  |
| 88               | 9.80  | 9.55  | 26.00  | 251.55 |
| 89               | 9.55  | 8.35  | 24.00  | 214.80 |
| 90               | 8.35  | 7.25  | 24.00  | 187.20 |
| 91               | 7.25  | 7.00  | 26.00  | 185.25 |
| 92               | 7.00  | 7.05  | 50.00  | 351.25 |
| 93               | 7.05  | 7.10  | 27.00  | 191.03 |
| 94               | 7.10  | 7.40  | 23.00  | 166.75 |
| 95               | 7.40  | 8.15  | 25.00  | 194.38 |
| 96               | 8.15  | 9.35  | 25.00  | 218.75 |
| 97               | 9.35  | 10.25 | 27.00  | 264.60 |
| 98               | 10.25 | 10.50 | 17.90  | 185.71 |
| 99               | 9.75  | 10.75 | 3.60   | 36.90  |
| 100              | 10.75 | 12.75 | 2.50   | 29.38  |
| 都城串線             |       |       | 29.00  |        |
| 101~110 三斜面積計算 C |       |       | 20.00  | 192.25 |
| 111              | 9.75  | 9.15  | 26.00  | 245.70 |
| 112              | 9.15  | 8.05  | 24.00  | 206.40 |
| 113              | 8.05  | 7.00  | 31.00  | 233.28 |
| 114              | 7.00  | 7.00  | 19.00  | 133.00 |
| 115              | 7.00  | 7.05  | 100.00 | 702.50 |
| 116              | 7.05  | 7.05  | 100.00 | 705.00 |
| 117              | 7.05  | 7.10  | 100.00 | 707.50 |

|                 |               |    |       |
|-----------------|---------------|----|-------|
| 工事番号            | 令和 4 年度       | 第  | 号     |
| 路線名             | 七ッ橋大平線        |    |       |
| 工事名             | 防災・安全交付金事業    |    |       |
| 工事箇所            | 串間市大字大平字揚原 地内 |    |       |
| 図面名称            | 舗装工展開図        |    |       |
| 縮尺              | 記載            | 図番 | 2 / 5 |
| 測量<br>設計<br>年月日 | 令和 年 月 日      |    | 番     |
| 測量<br>設計<br>会社名 | (有) 谷口測量設計事務所 |    |       |
| 実測<br>設計        | 図化<br>製図      | 照査 |       |
| 宮崎県串間市役所        |               |    |       |