


舗装工展開図

V=1:100
H=1:500
※()書き表示全幅長

三斜面積計算 S=1:500
㊤ NO.0~NO.2+50

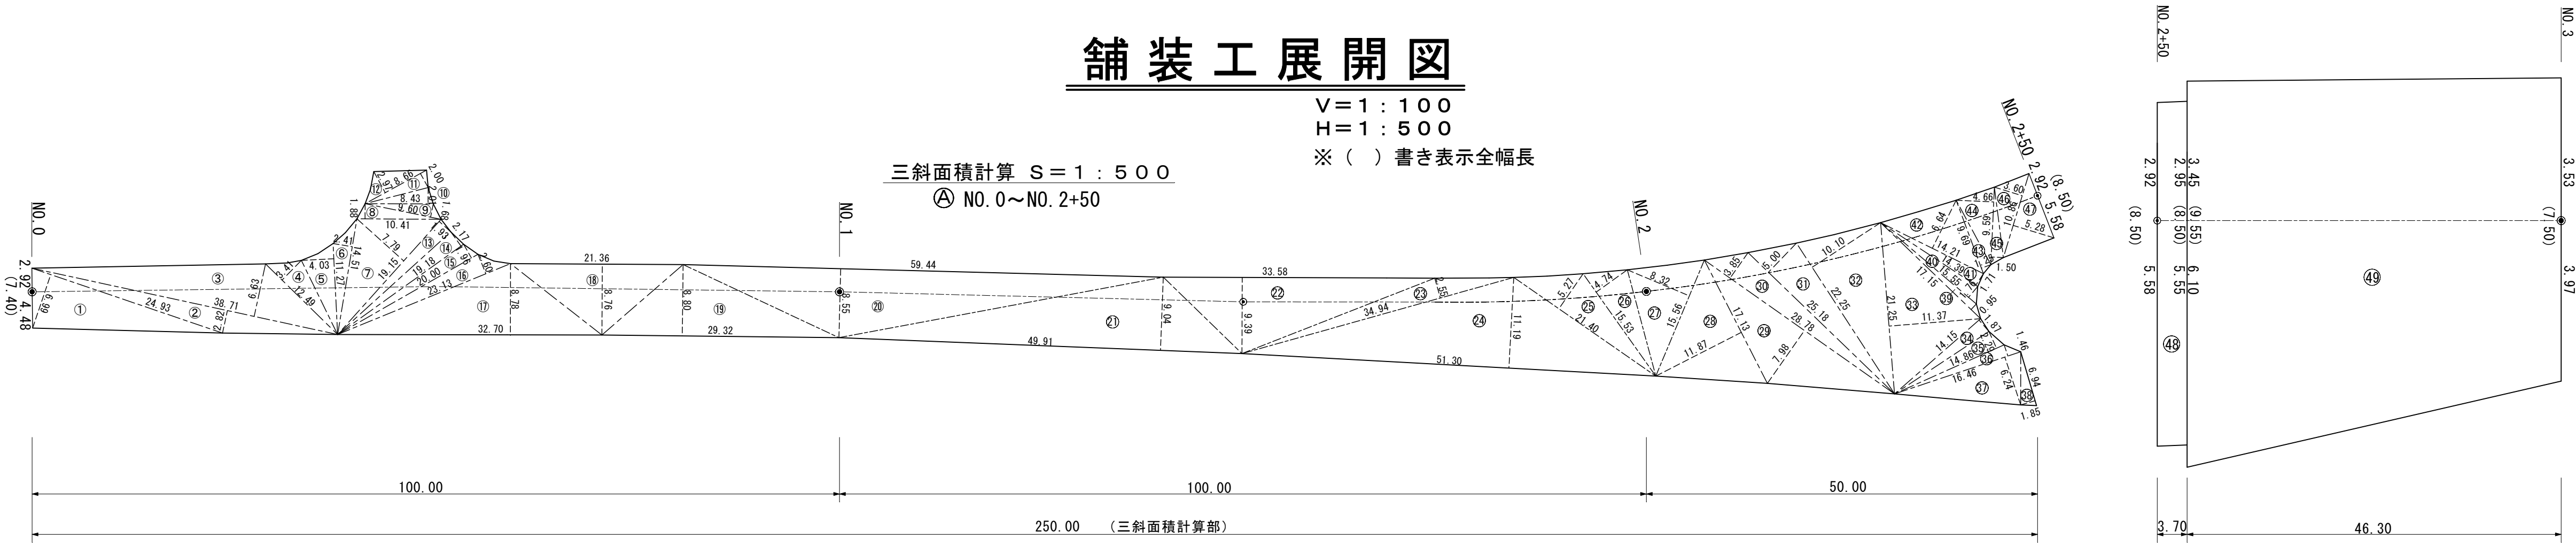

三斜面積計算書㊤

番号	底辺	高さ	倍面積
1	24.93	6.99	174.26
2	38.71	2.82	109.16
3	38.71	6.63	256.65
4	12.49	3.41	42.59
5	11.27	4.03	45.42
6	14.51	2.41	34.97
7	19.15	7.79	149.18
8	10.41	1.88	19.57
9	9.60	1.68	16.13
10	8.43	2.01	16.94
11	8.66	2.00	17.32
12	8.66	2.97	25.72
13	19.15	1.93	36.96
14	19.18	2.17	41.62
15	20.00	1.96	39.20
16	23.13	2.60	60.14
17	32.70	8.78	287.11
18	21.36	8.76	187.11
19	29.32	8.80	258.02
20	59.44	8.55	508.21
21	49.91	9.04	451.19
22	33.58	9.39	315.32
23	34.94	2.55	89.10
24	51.30	11.19	574.05
25	21.40	5.27	112.78

番号	底辺	高さ	倍面積
26	15.53	4.74	73.61
27	15.56	8.32	129.46
28	17.13	11.87	203.33
29	28.78	7.98	229.66
30	28.78	3.85	110.80
31	25.18	5.00	125.90
32	22.25	10.10	224.73
33	21.25	11.37	241.61
34	14.15	1.87	26.46
35	14.86	2.29	34.03
36	16.46	1.46	24.03
37	16.46	6.24	102.71
38	6.94	1.85	12.84
39	17.15	0.95	16.29
40	15.55	1.76	27.37
41	14.39	1.71	24.61
42	14.21	6.64	94.35
43	9.69	1.25	12.11
44	9.59	4.66	44.69
45	9.59	1.50	14.39
46	10.86	3.60	39.10
47	10.86	5.28	57.34
合計			5,738.14
面積			2,869.07m ²

三斜面積計算書㊥

番号	底辺	高さ	倍面積
63	31.42	6.48	203.60
64	31.42	6.29	197.63
65	7.29	1.23	8.97
66	7.70	2.30	17.71
67	9.02	1.45	13.08
68	10.34	1.49	15.41
69	13.04	6.51	84.89
70	13.04	5.73	74.72
71	7.71	4.08	31.46
72	7.71	6.03	46.49
73	7.35	2.82	20.73
合計			714.69
面積			357.35m ²

舗装工面積計算書

番号	幅員 A	幅員 B	区間距離 L	面積
1~47	三斜面積計算 A	250.00		2,869.07
48	8.50	8.50	3.70	31.45
49	9.55	7.50	46.30	394.71
50	7.50	7.00	13.30	96.43
51	7.00	7.00	17.50	122.50
52	7.00	6.70	19.20	131.52
53	6.70	6.70	50.00	335.00
54	6.70	6.55	50.00	331.25
55	6.55	6.50	21.50	140.29
56	6.75	6.60	28.50	190.24
57	6.60	6.65	50.00	331.25
58	6.65	6.75	17.40	116.58
59	6.75	6.80	32.60	220.87
60	6.80	6.65	50.00	336.25
61	6.65	6.75	21.70	145.39
62	6.75	6.60	28.30	188.90
63~73	三斜面積計算 B	50.00		357.35
74	6.65	6.65	50.00	332.50
75	6.65	6.65	11.70	77.81
76	7.05	7.00	88.30	620.31
77	7.00	6.85	50.00	346.25
78	6.85	6.60	50.00	336.25
79	6.60	6.65	100.00	662.50
80	6.65	6.60	100.00	662.50

NO. 0~NO. 12

工事番号	令和 4 年度	第	号
路線名	七ッ橋大平線		
工事名	防災・安全交付金事業		
工事箇所	串間市大字大平字揚原 地内		
図面名称	舗装工展開図		
縮尺	記載	図	1/5
測量年月日	令和 年 月 日	番	
測量会社名	(有) 谷口測量設計事務所		
実測設計		図化製図	照査
宮崎県串間市役所			