




名 称	形 状・寸 法 種 目 内 訳	数 量	単 位	単 価	金 額	備 考
A. 直接工事費		1.00	式			
B. 諸経費 (B+C+D)		1.00	式			
合 計 (工事価格)						
総合計						
B. 共通仮設費						
準備調査費・機械器具費・養生費 水光熱費・試験検査費・清掃費他		1.00	式			
計						
C. 現場管理費						
労務費・租税公課・保険料・従業員 手当・退職金他		1.00	式			
計						
D. 一般管理費						
役員報酬・従業員給与・退職金 法定福利費・福利厚生費他		1.00	式			
計						
K U S H I M A S H I						

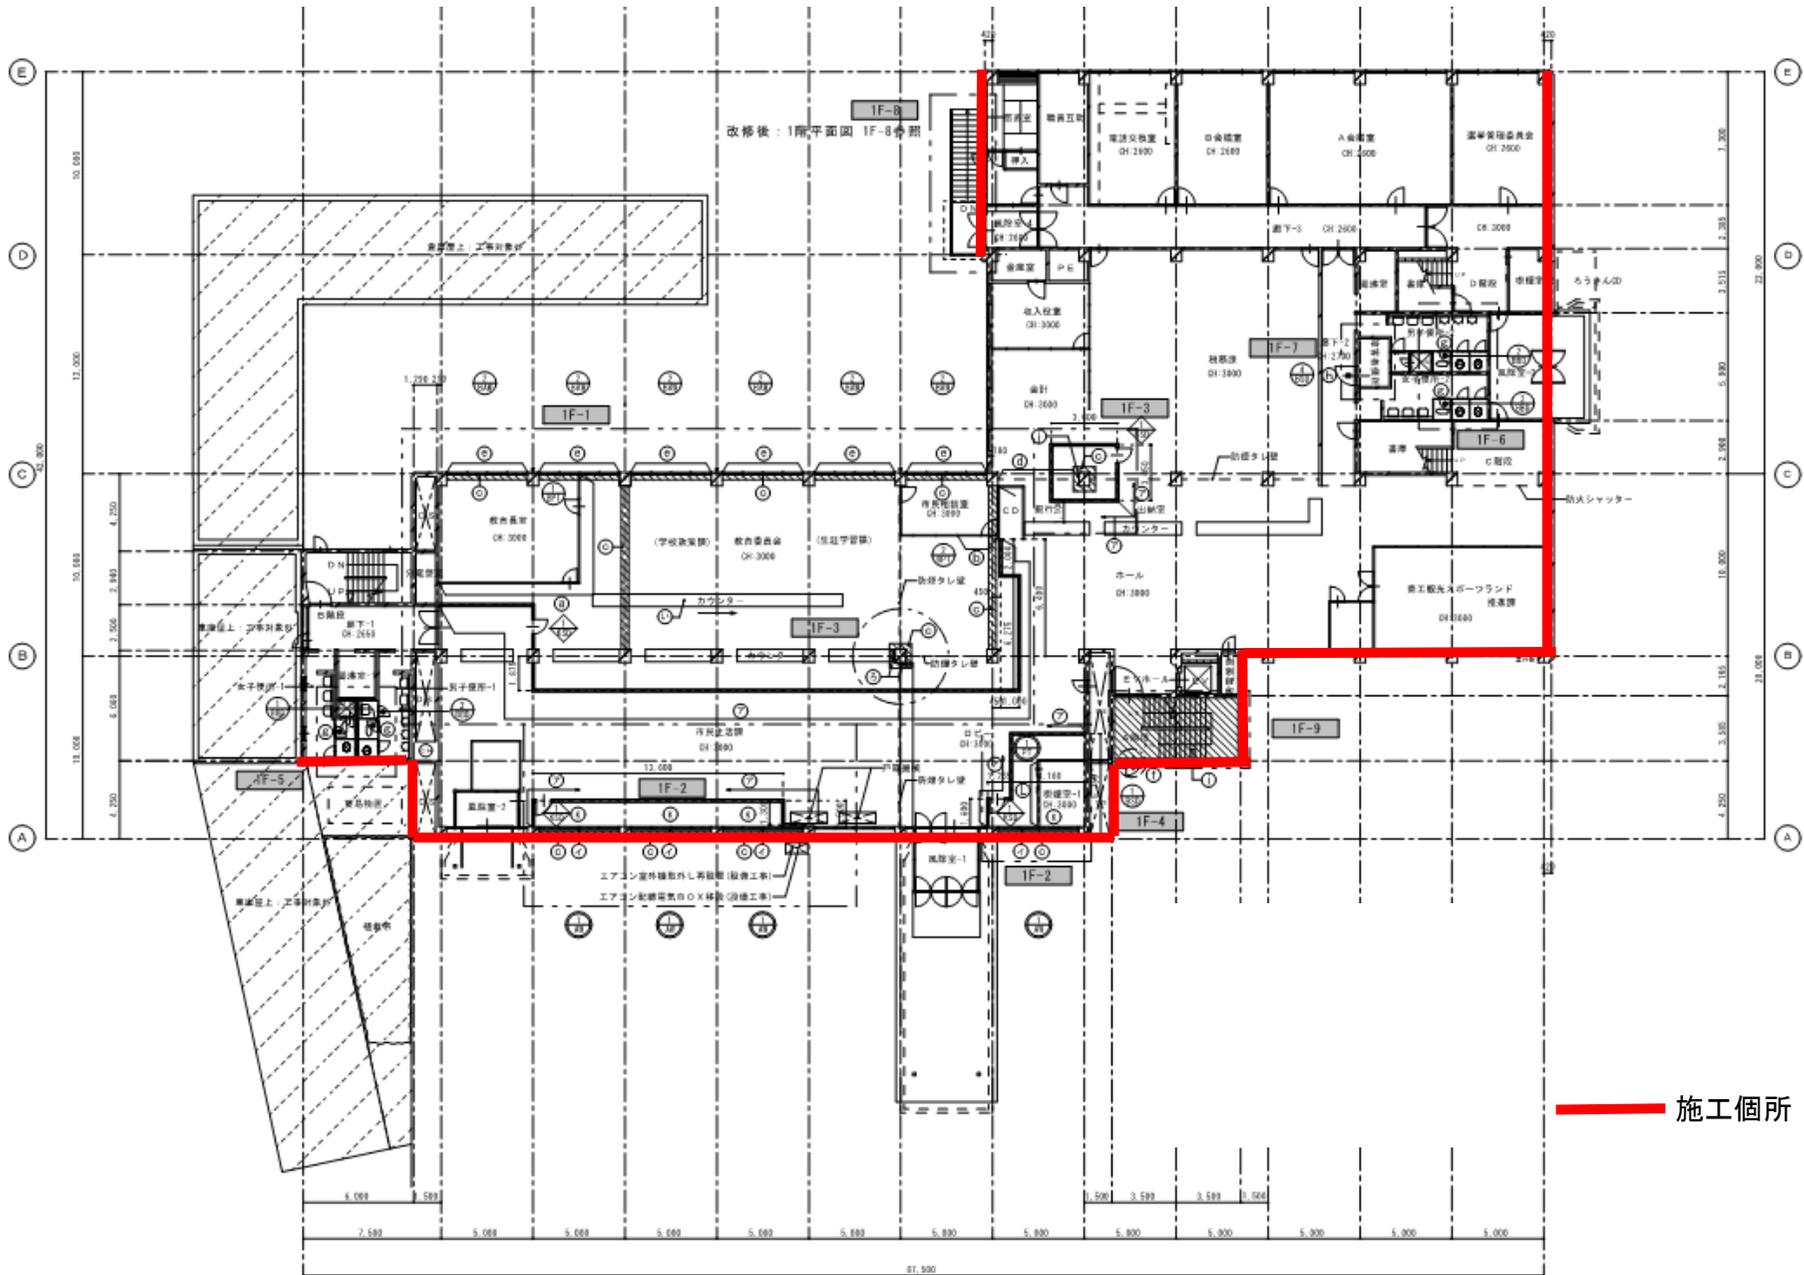

— 施工箇所



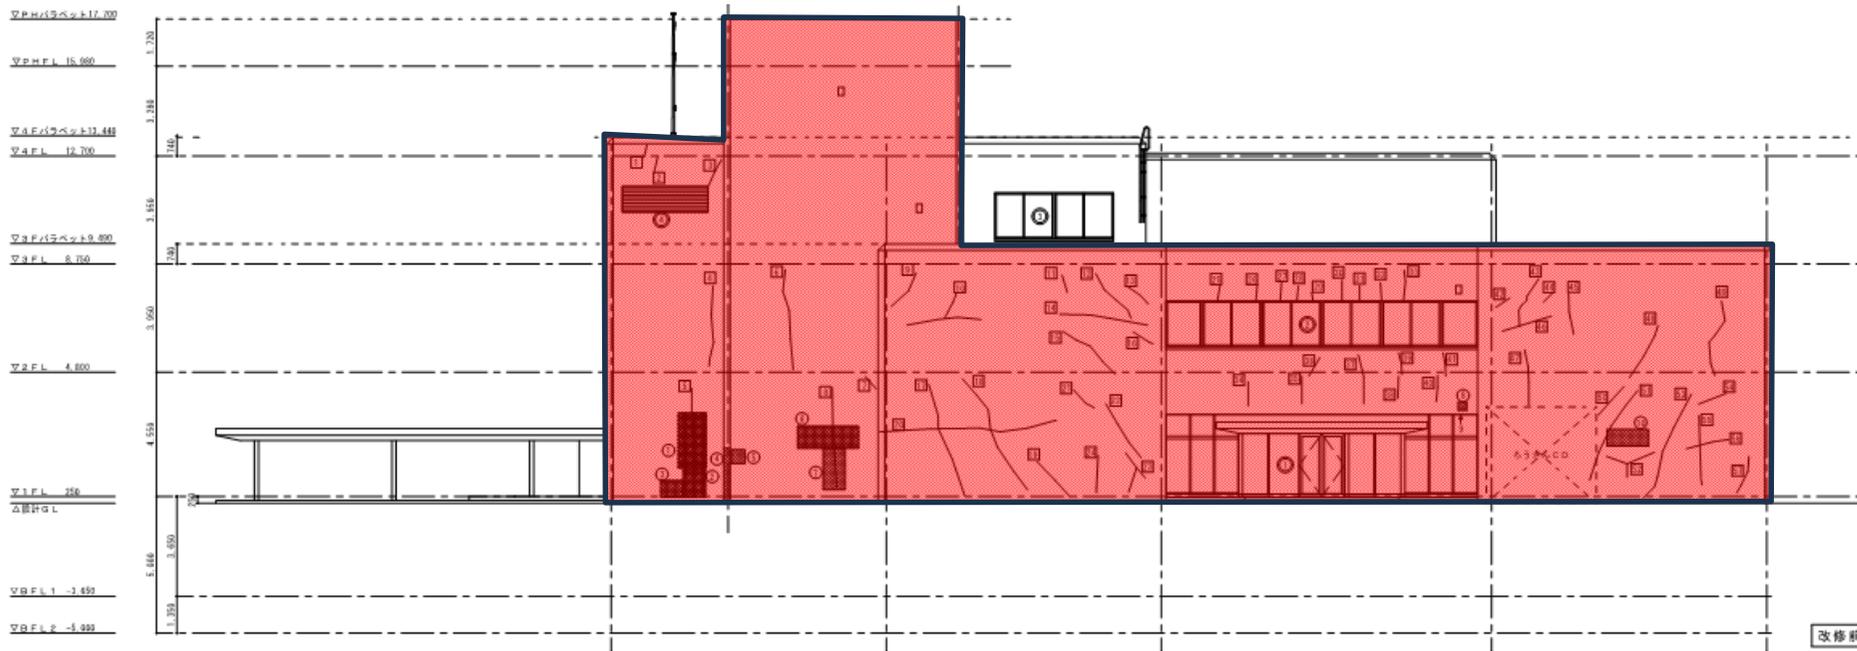

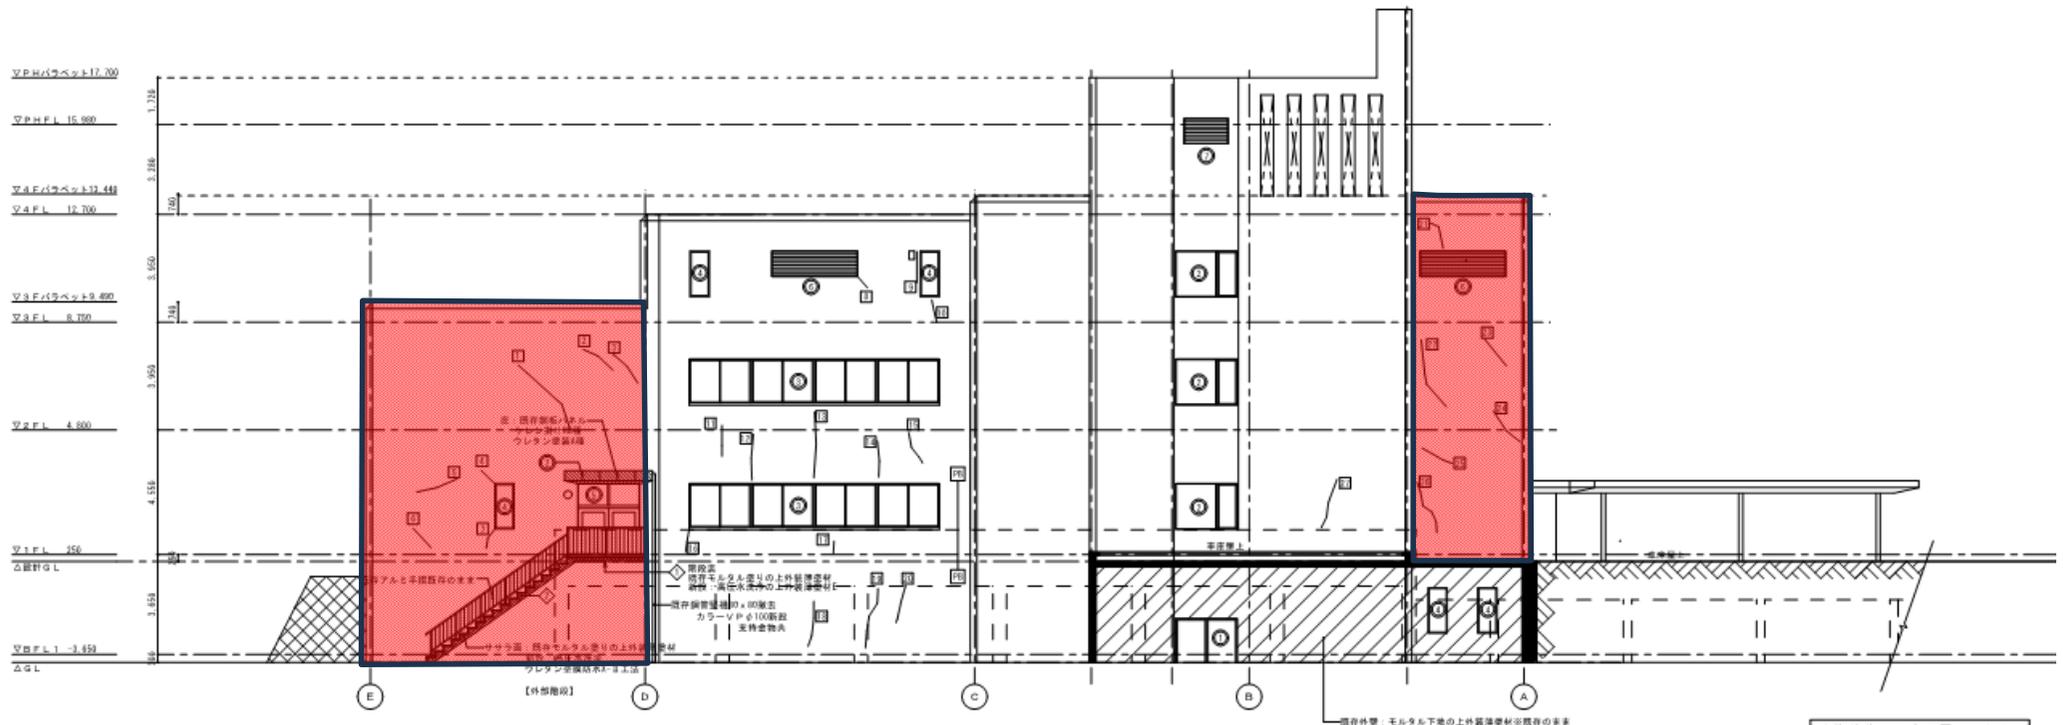

改修前後：西立面図 S=1:100