


管 割 図

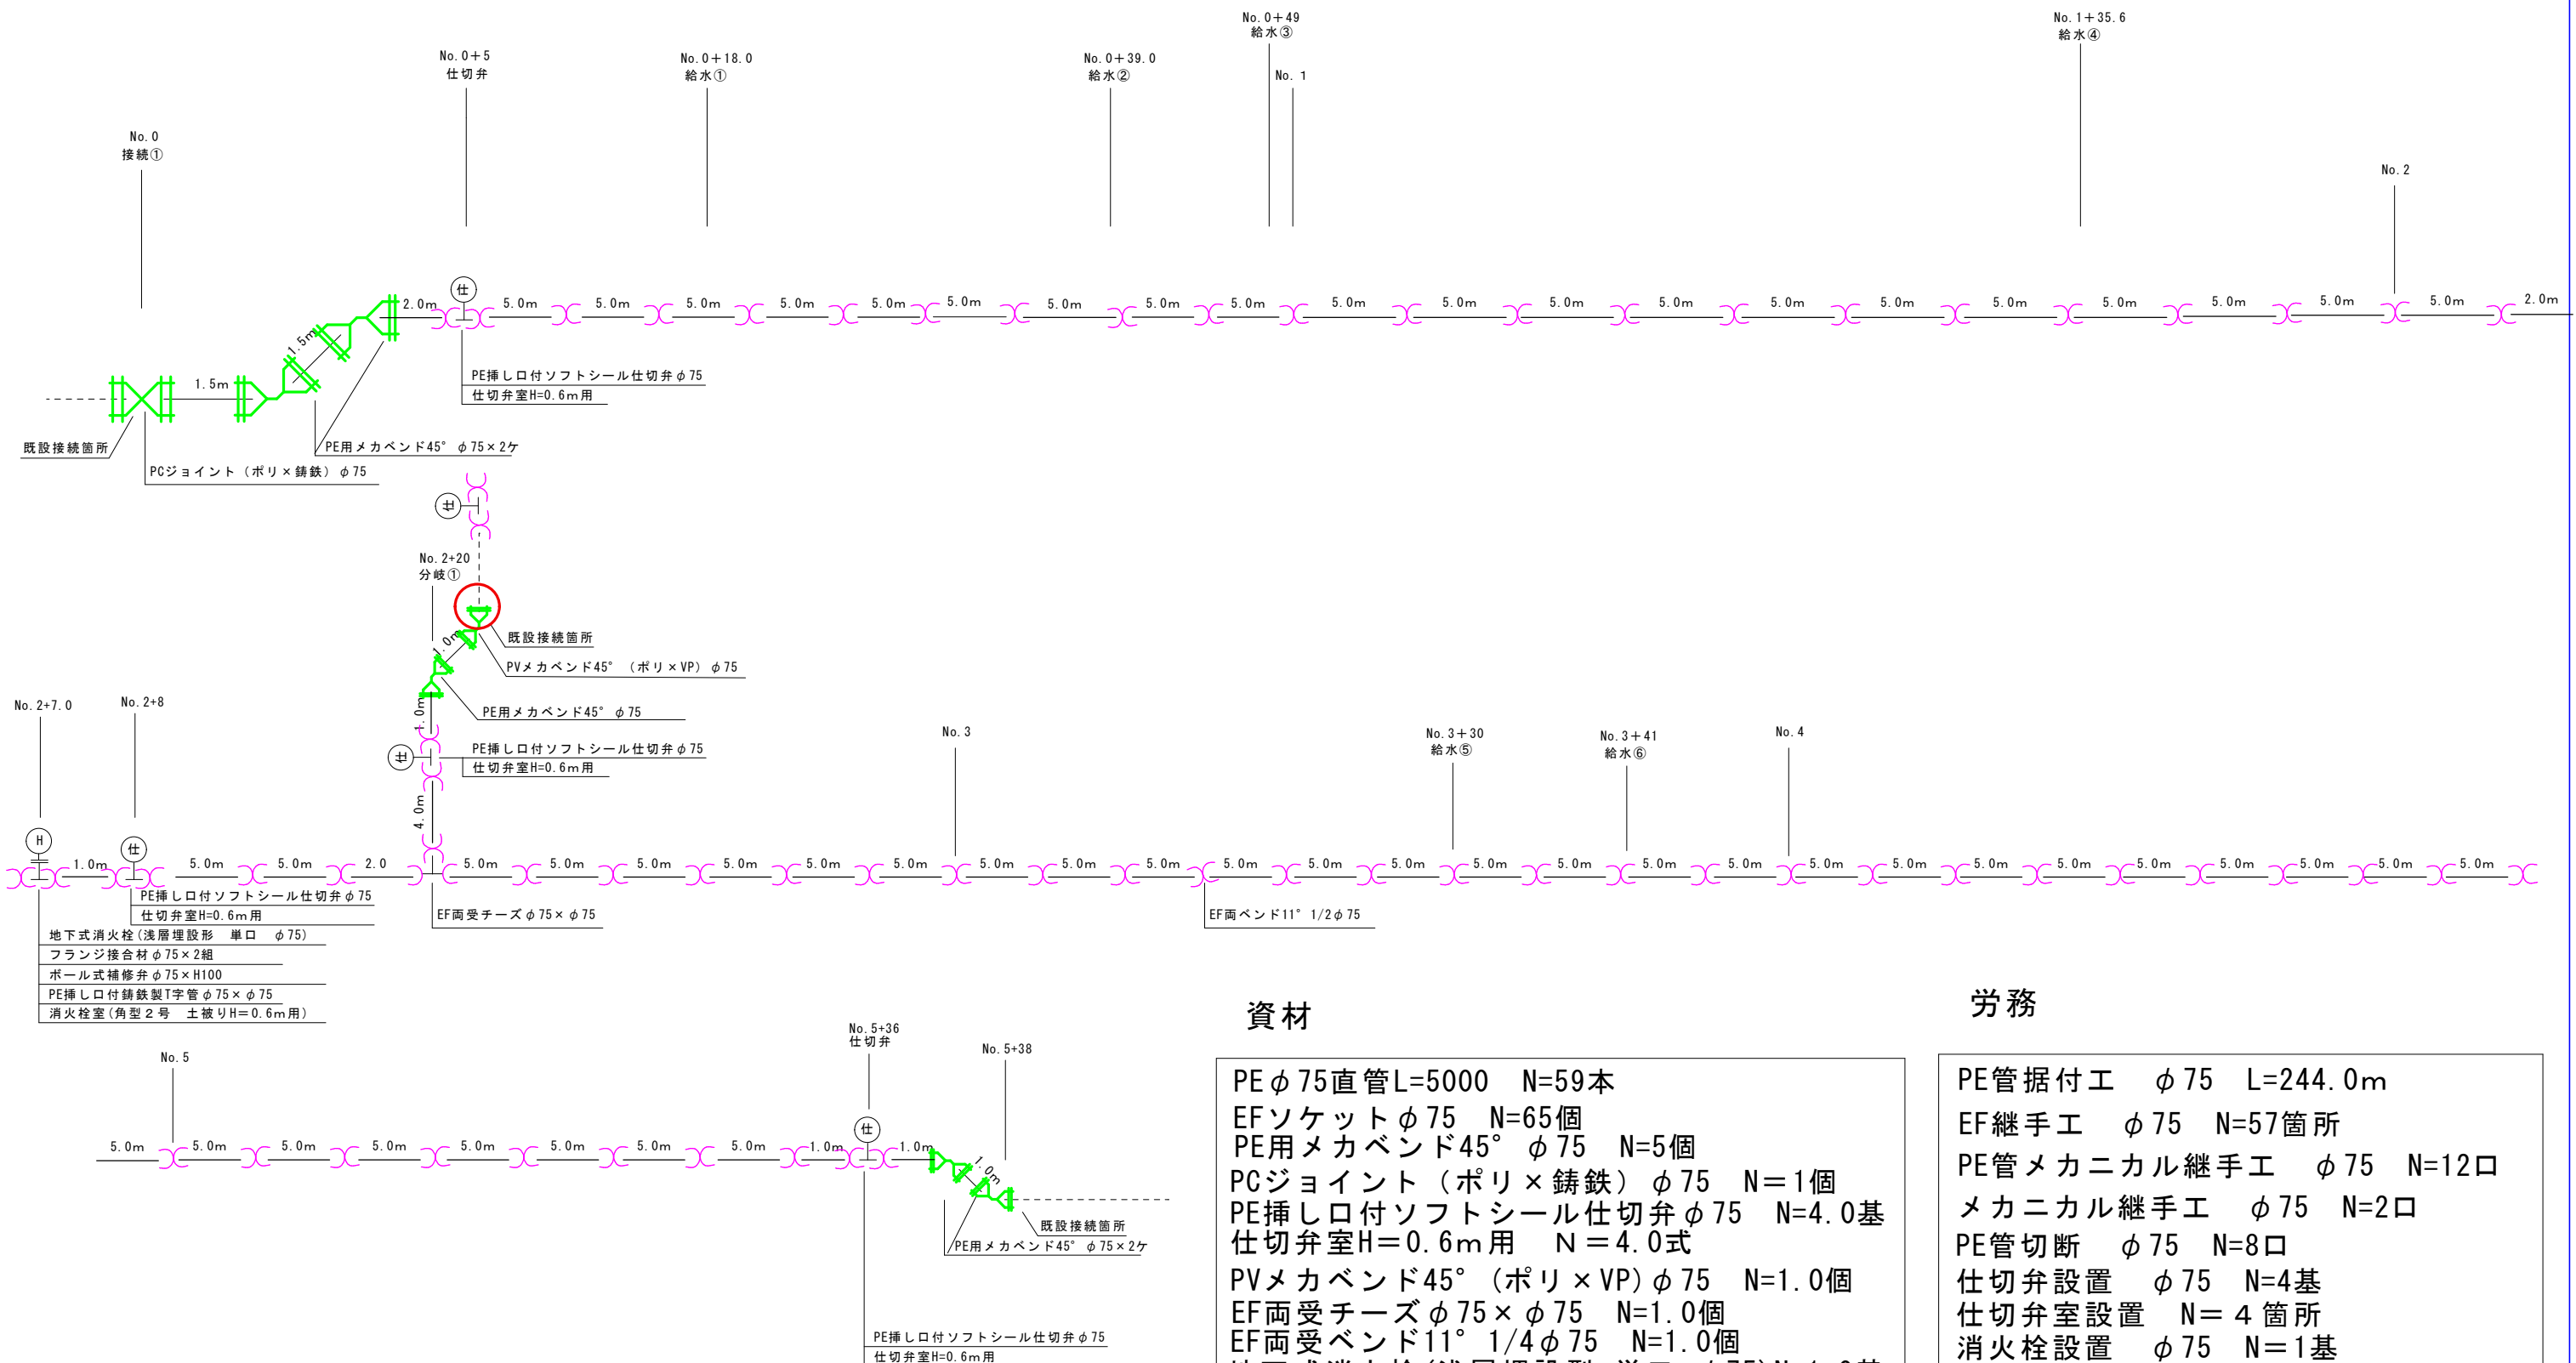

資料

PEφ75直管L=5000 N=59本
EFソケットφ75 N=65個
PE用メカバンド45° φ75 N=5個
PCジョイント（ポリ×鋳鉄）φ75 N=1個
PE挿し口付ソフトシール仕切弁φ75 N=4.0基
仕切弁室H=0.6m用 N=4.0式
PVメカバンド45°（ポリ×VP）φ75 N=1.0個
EF両受チーズφ75×φ75 N=1.0個
EF両受バンド11° 1/4φ75 N=1.0個
地下式消火栓（浅層埋設型 単口 φ75）N=1.0基
フランジ接合材φ75×2組
ボール式補修弁φ75×H100 N=1.0基
PE挿し口付鋳鉄製T字管φ75×φ75 N=1.0基
消火栓室（角型2号土被りH=0.6m用）N=1.0基
埋設シート（W150） L=294.0m

勞務

PE管据付工 $\phi 75$ L=244.0m
EF継手工 $\phi 75$ N=57箇所
PE管メカニカル継手工 $\phi 75$ N=12口
メカニカル継手工 $\phi 75$ N=2口
PE管切断 $\phi 75$ N=8口
仕切弁設置 $\phi 75$ N=4基
仕切弁室設置 N= 4 箇所
消火栓設置 $\phi 75$ N=1基
消火栓室設置 N=1箇所
埋設シート設置 L =294.0m

件 名		令和7年度 県道一氏西方線(毘沙門工区) 道路改良に伴う配水管布設替工事(1工区)					
図 面		管割図					
縮 尺		図 示		令和 年 月 日			
承 認		審 査		設 計		製 図	
串間市上下水道課							