





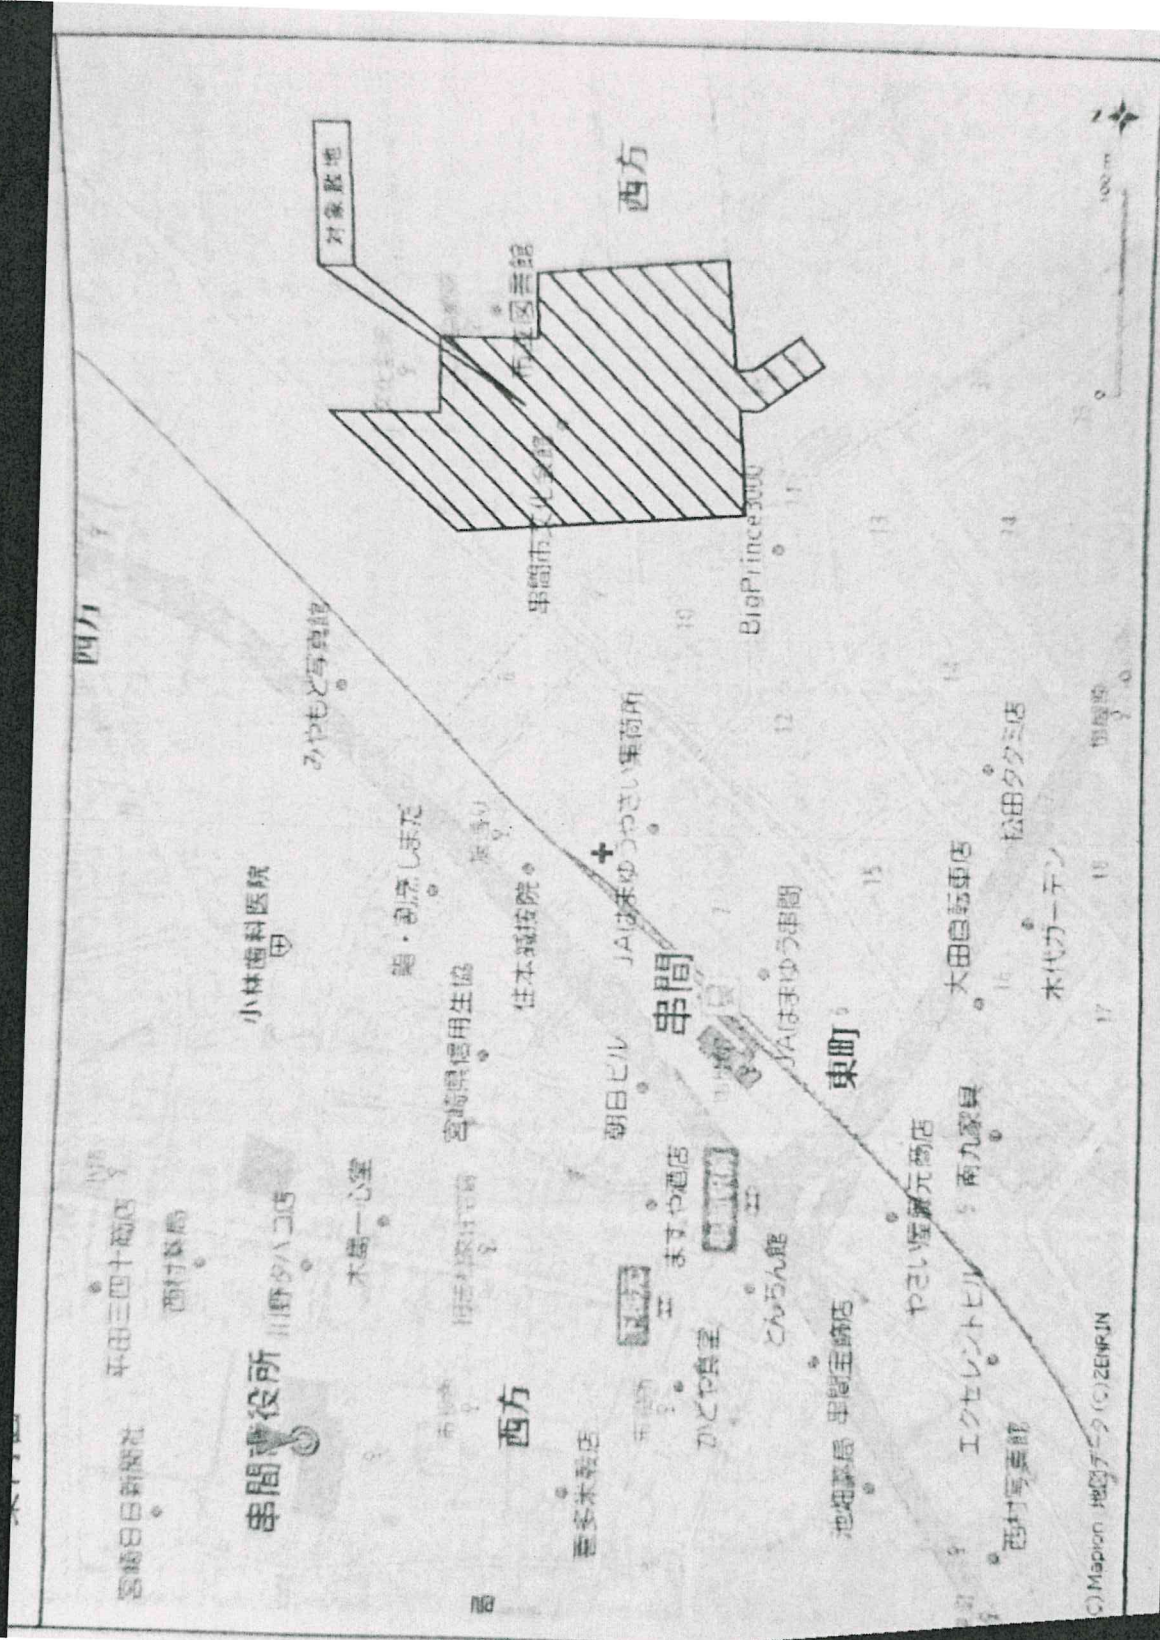

©Mapion 地図データ ©ZENRIN

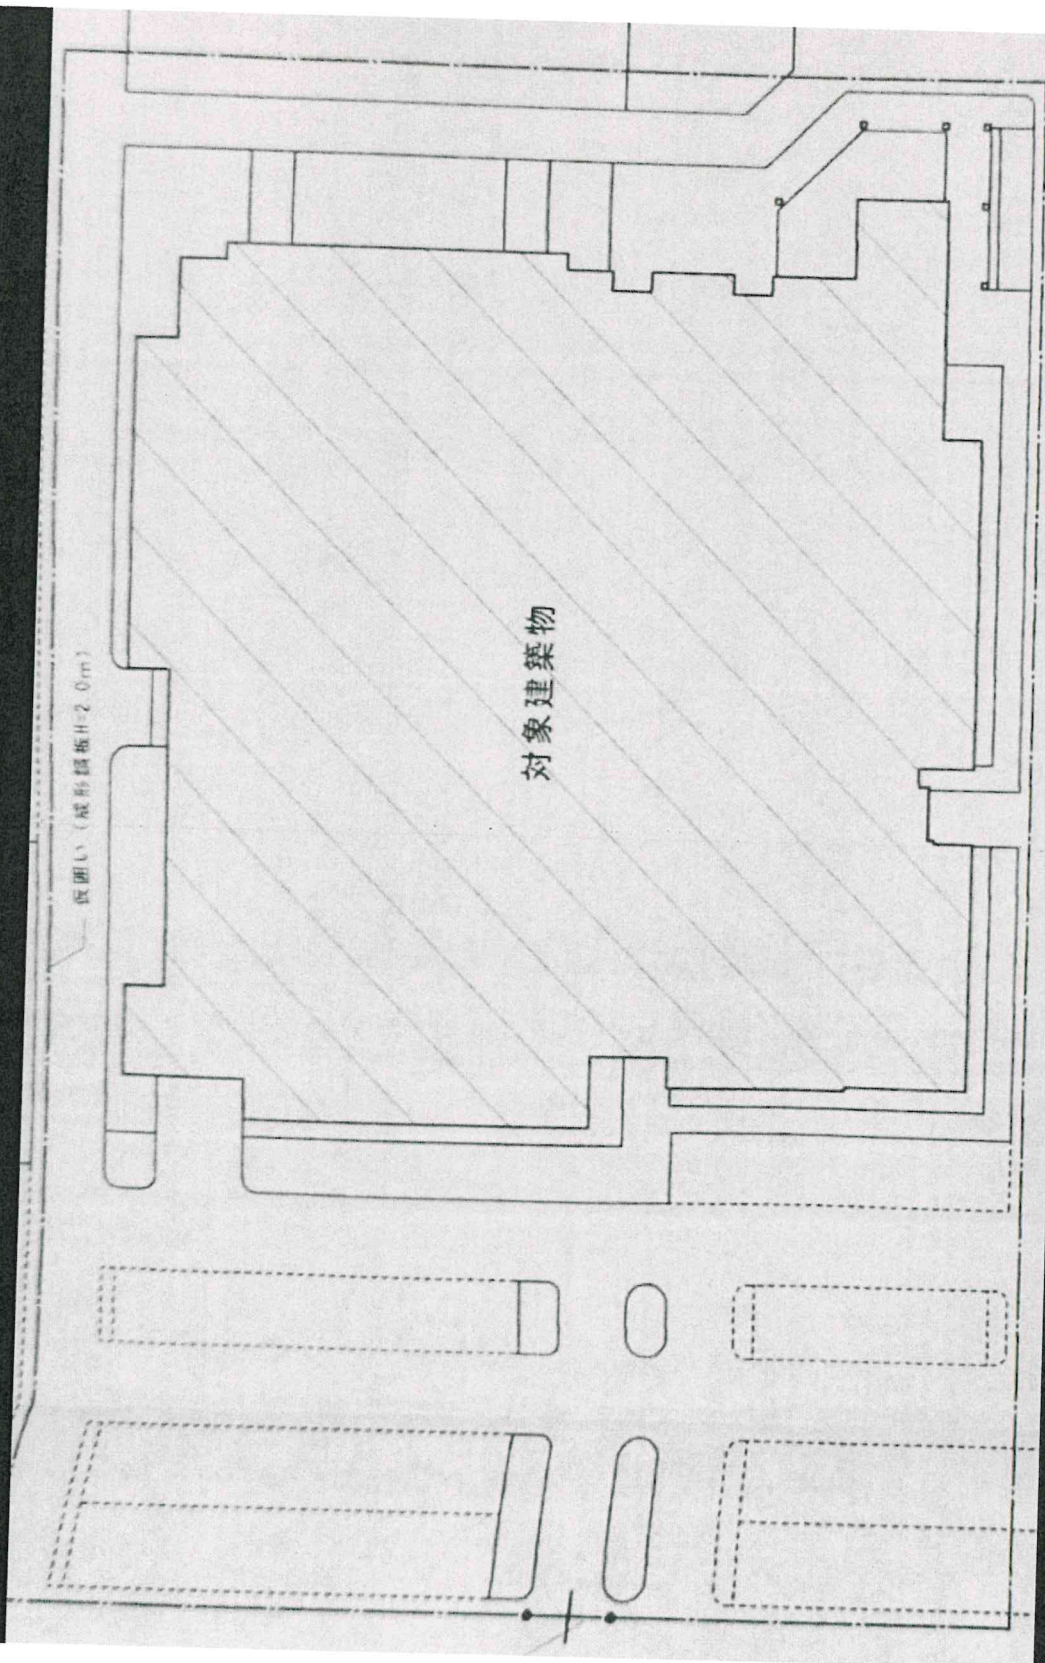

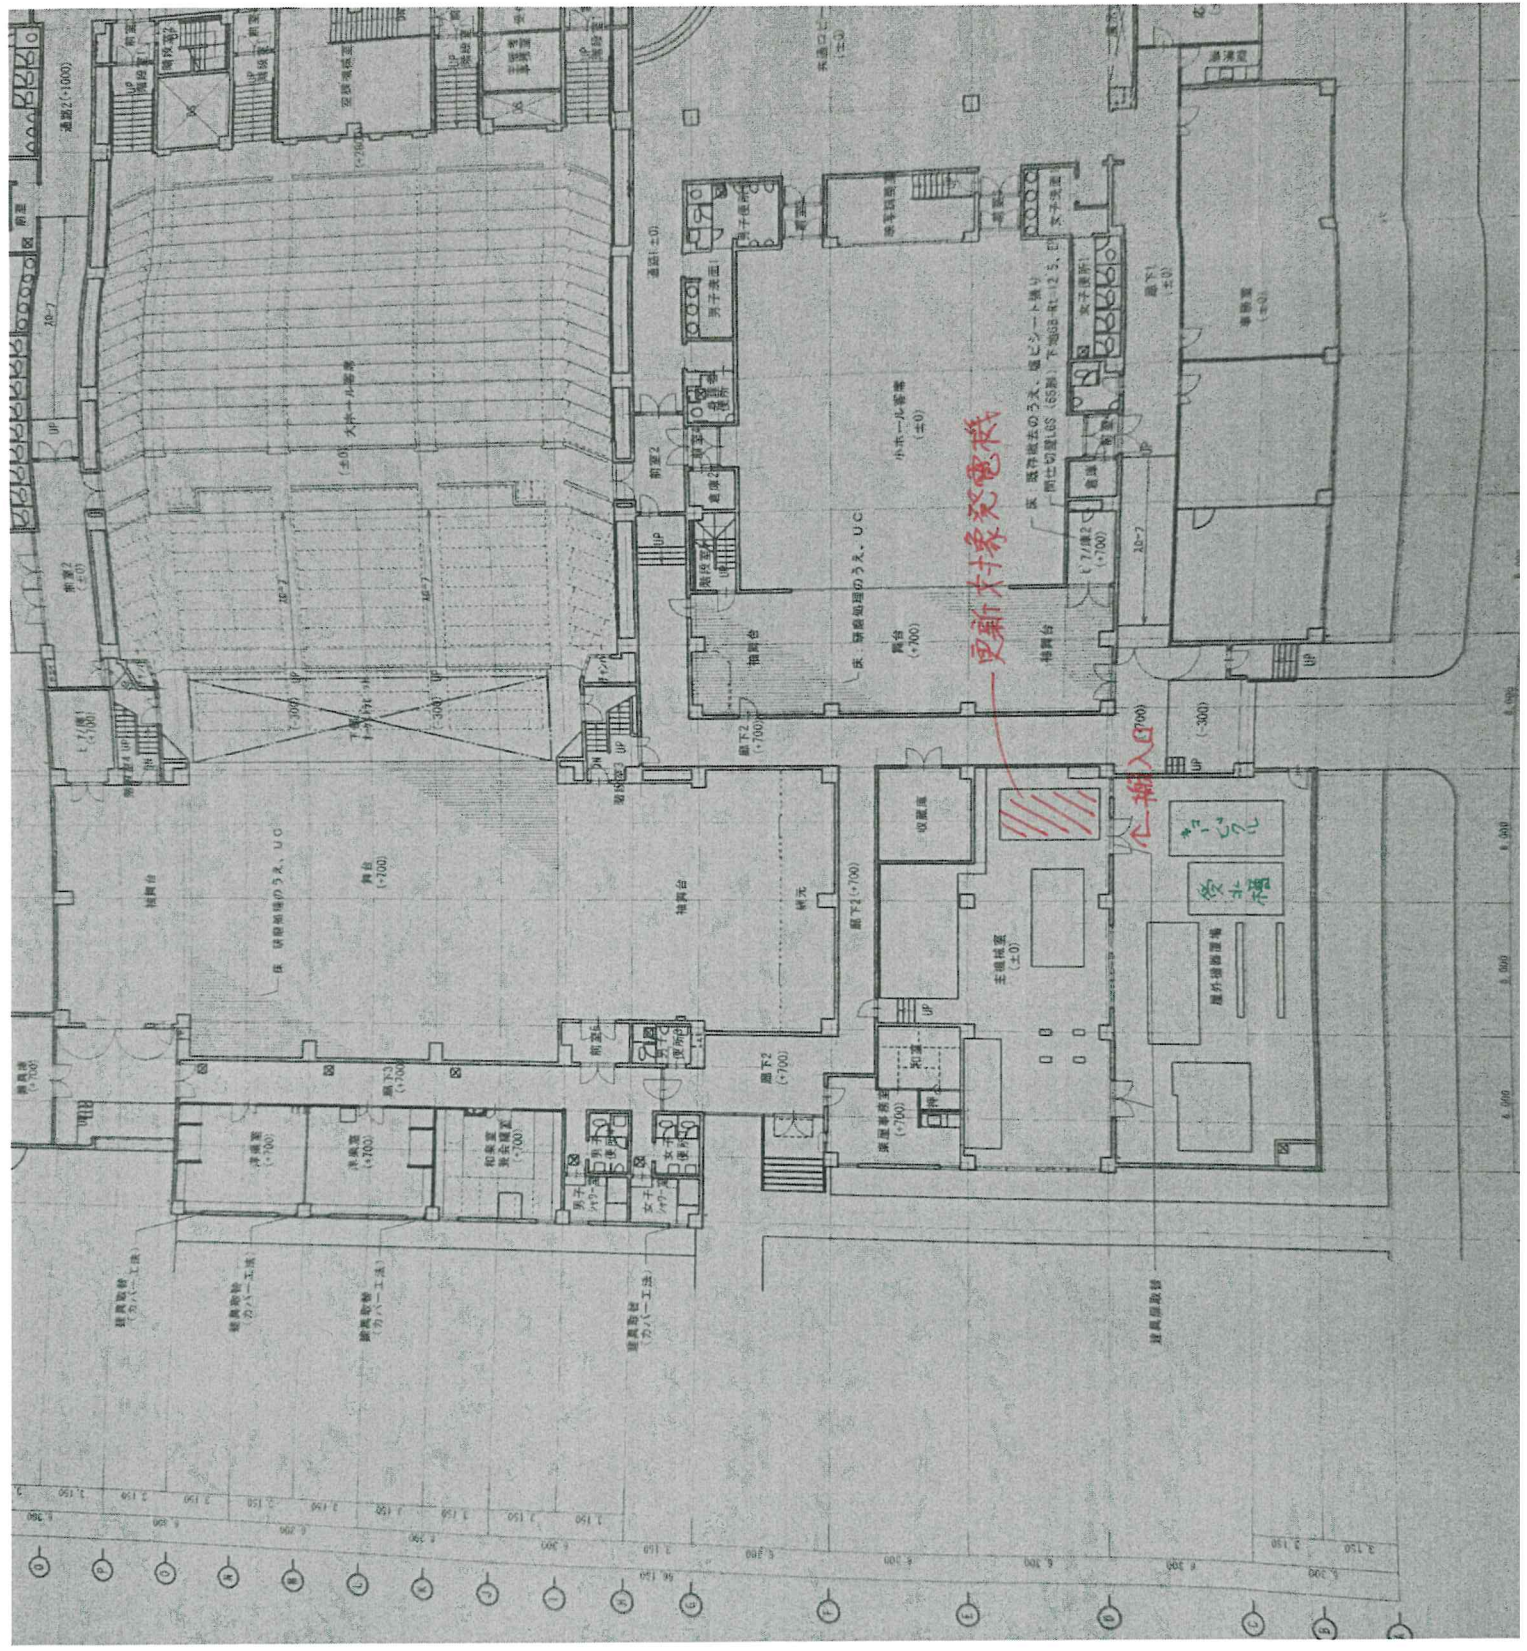

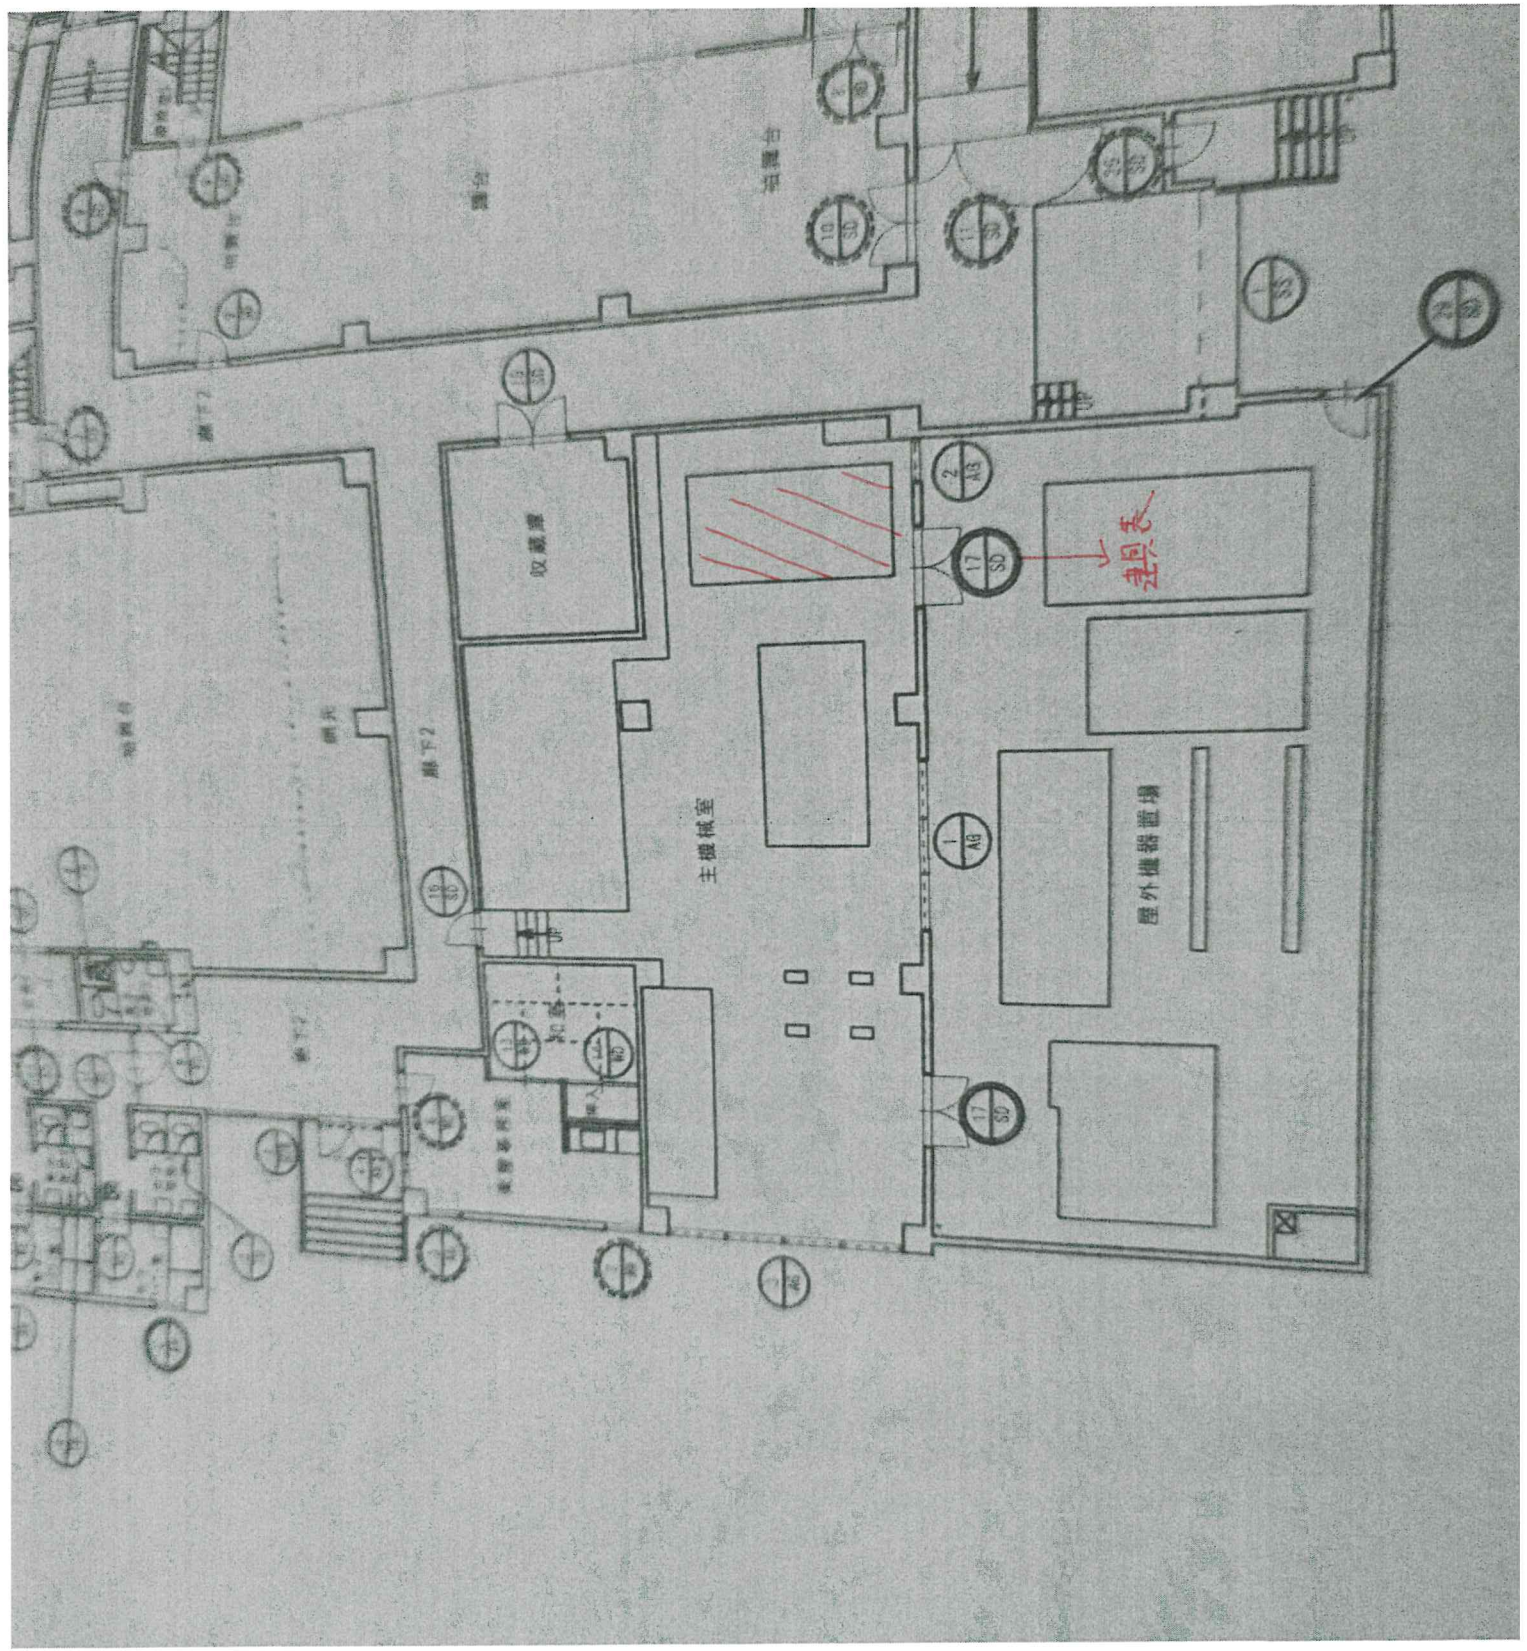

設備・DC取盤

1B: DG調整、1C: DG錠前調整

設備・DC取盤

1ヶ所

主機械室

2ヶ所


検写室



1,600

800 800

扉取替

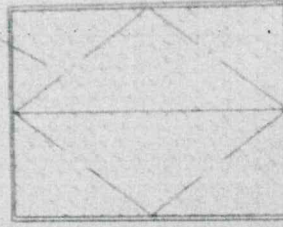

2,100

2,100

※既存建具撤去（内部）

両開き扉（甲種防火戸）

190

大開口扉（甲種防火戸）

スチール製

スチール製

SOP

ヒートビシパノソリタ一餅（片面サレター）・グレンコント

